




Samþykkt á fundi bygginga-
ráðsins þ. 11.7.1973
BYGGINGARFRUMINN
I HAFNAKIRÐI
Sigurðsson

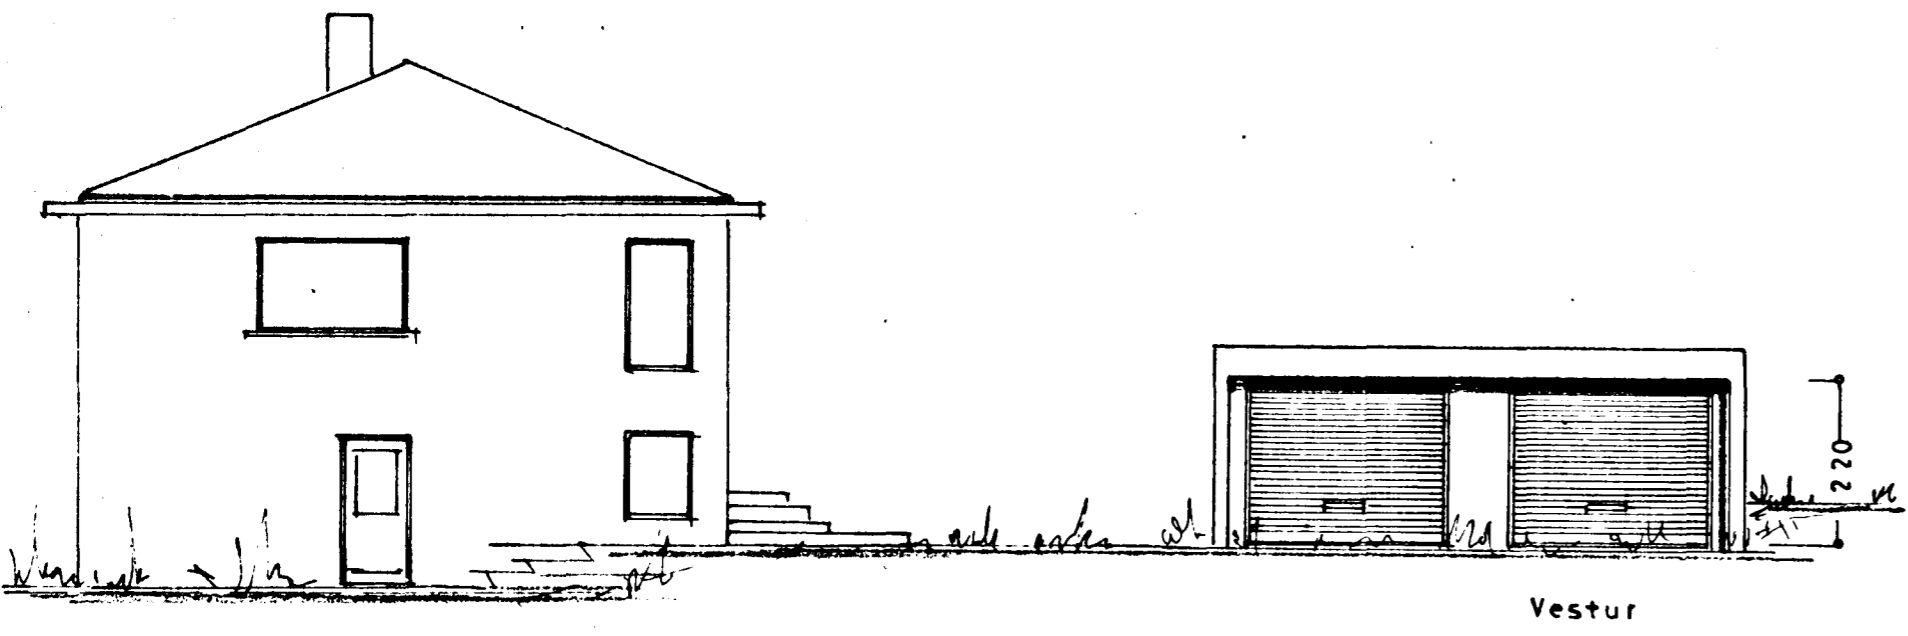


Vestur

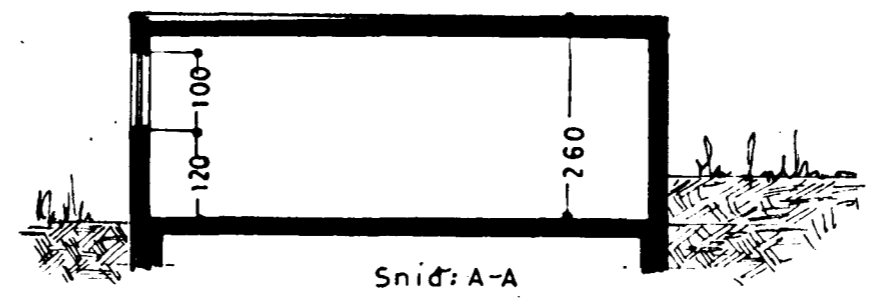


Snit: A-A

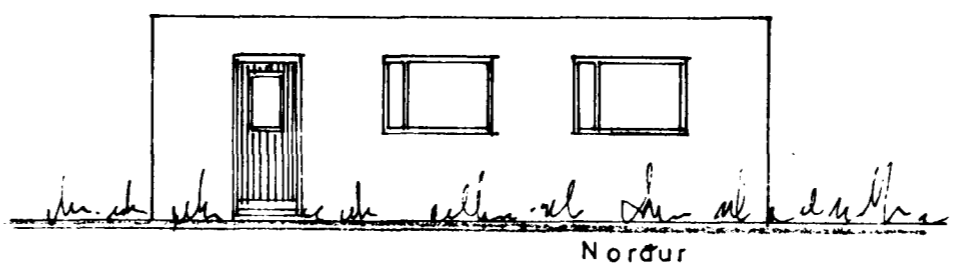


Norður

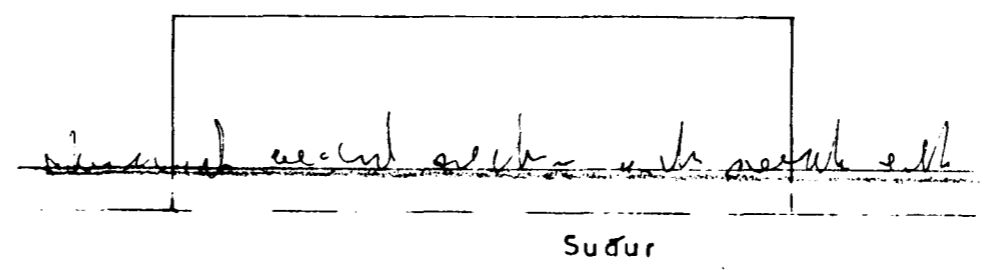



Suður

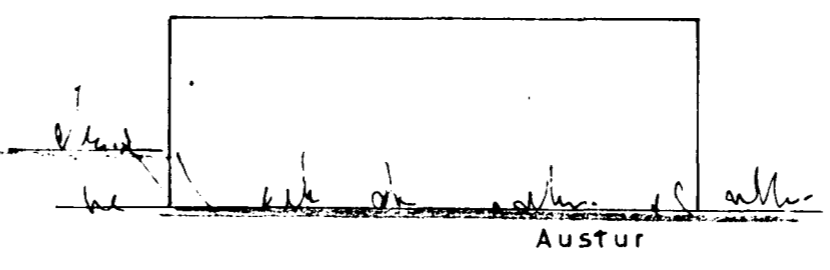

Austur

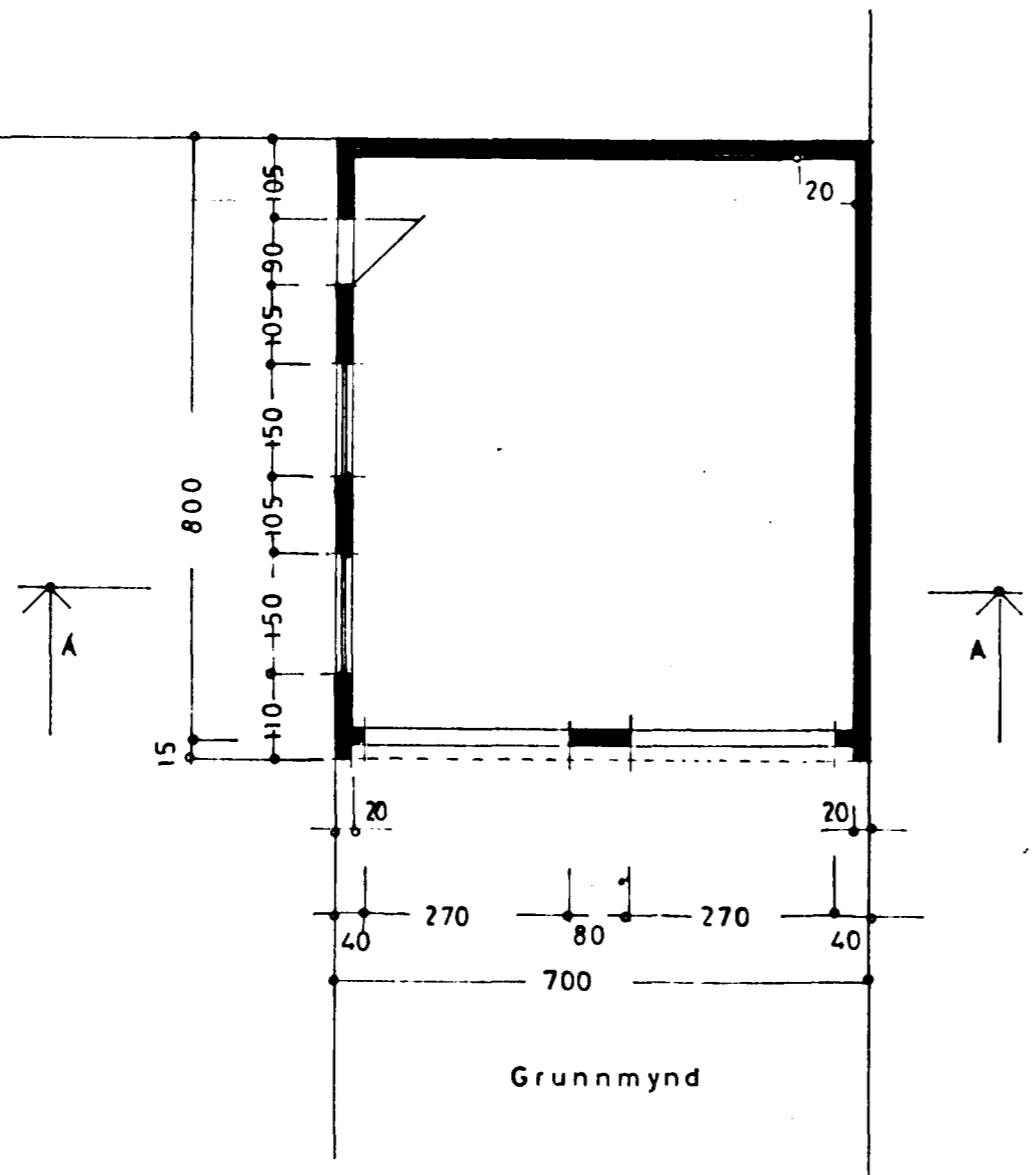

Grunnmynd

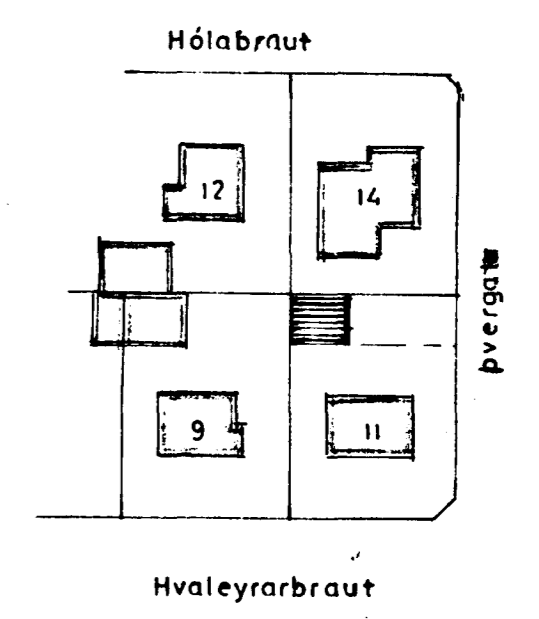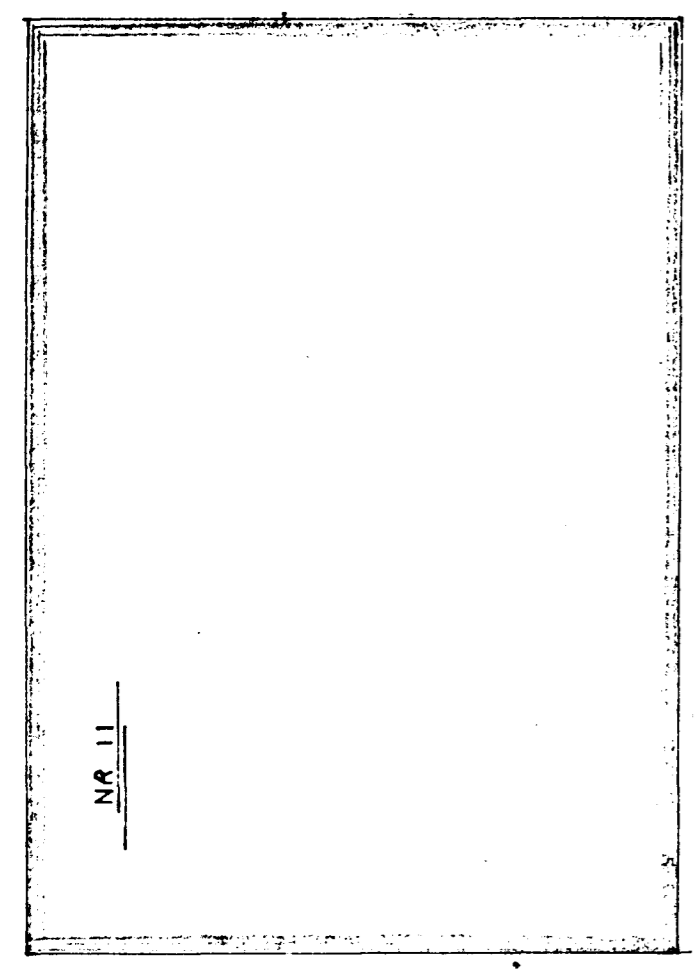

Afstöðumynd
1:1000

STÆRD 56,0 m², 145,0 m³

HVALEYRARBRAUT 11
BILGEYMSLA

Útlit }
Grunnmynd } 1:100
Snit }
Afstöðumynd 1:1000

Stærðarmáli: 2. júní 1973
Sigurðsson

TEIKN.