
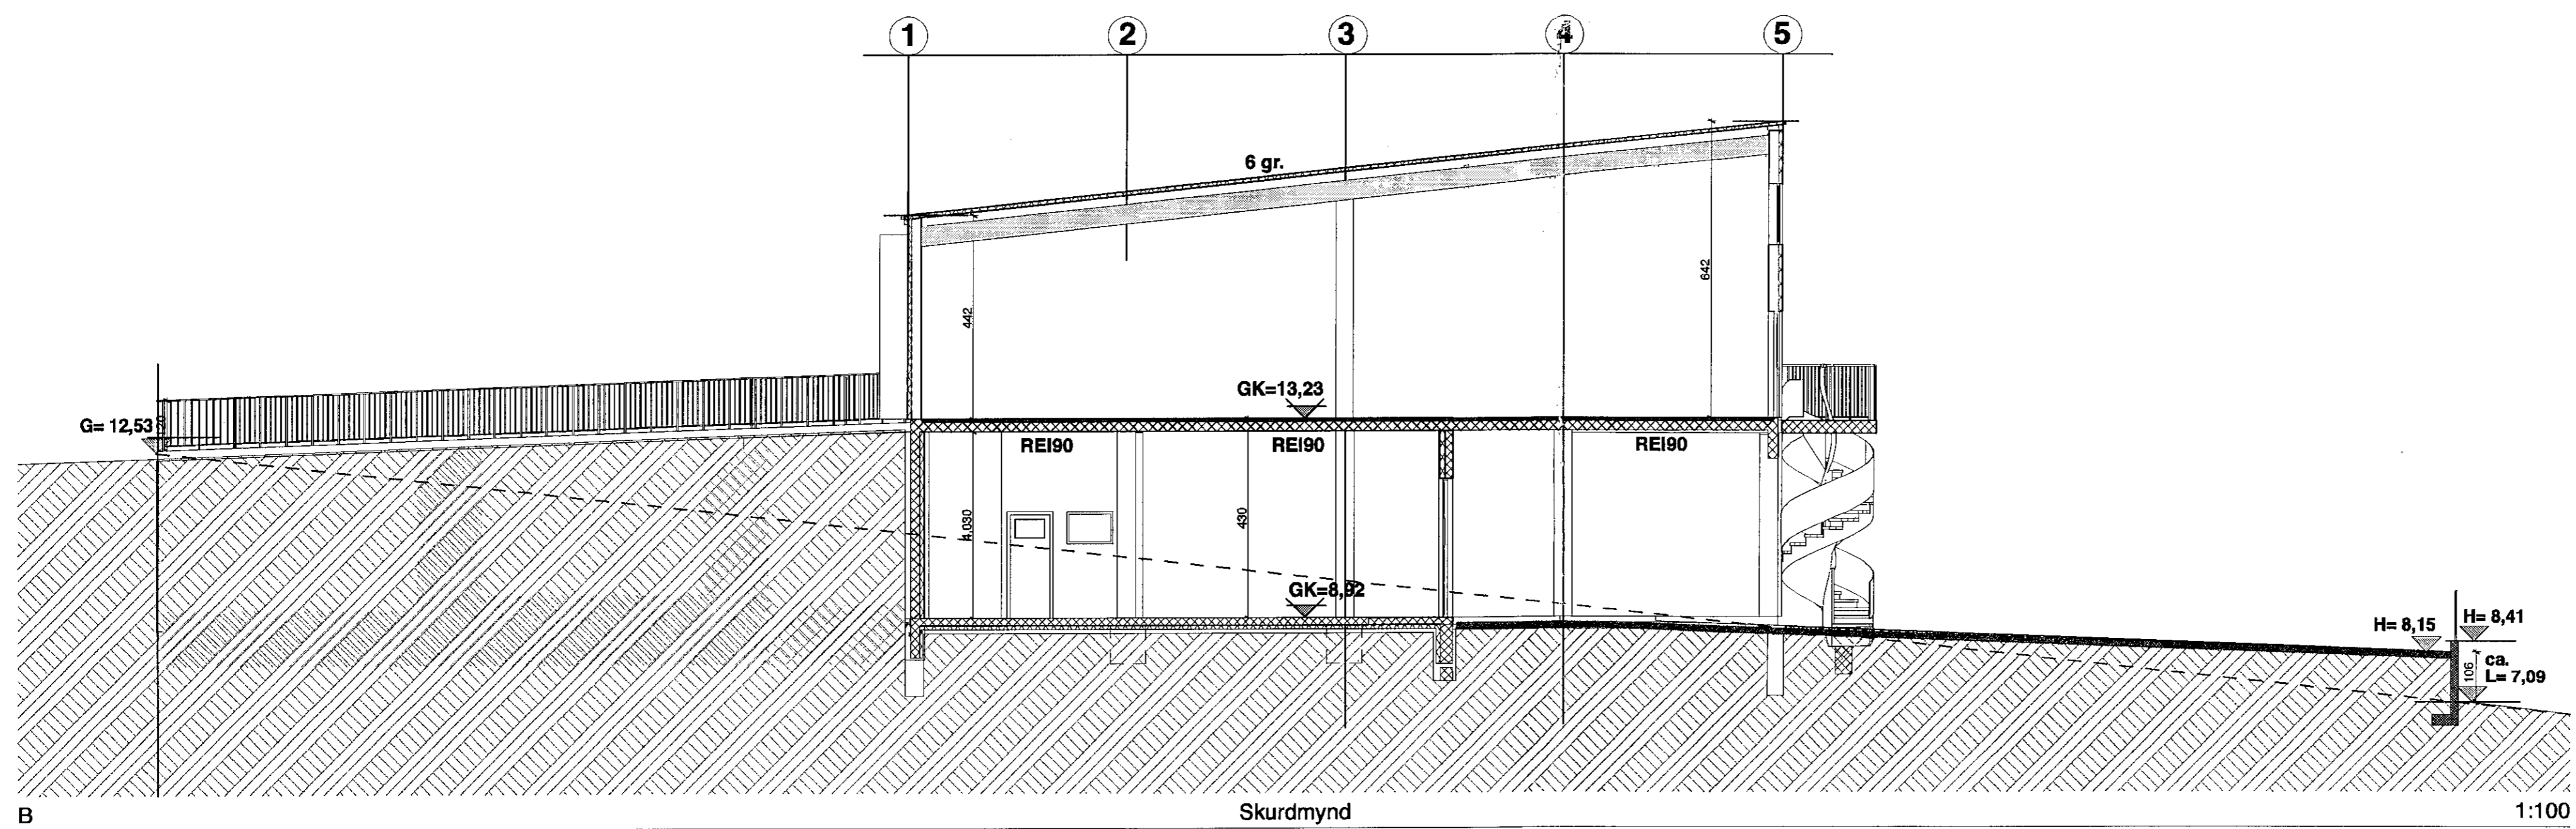


Samþykkt þann
14. sep. 2016
Byggingufulltrúinn í HÍM/Kvardi

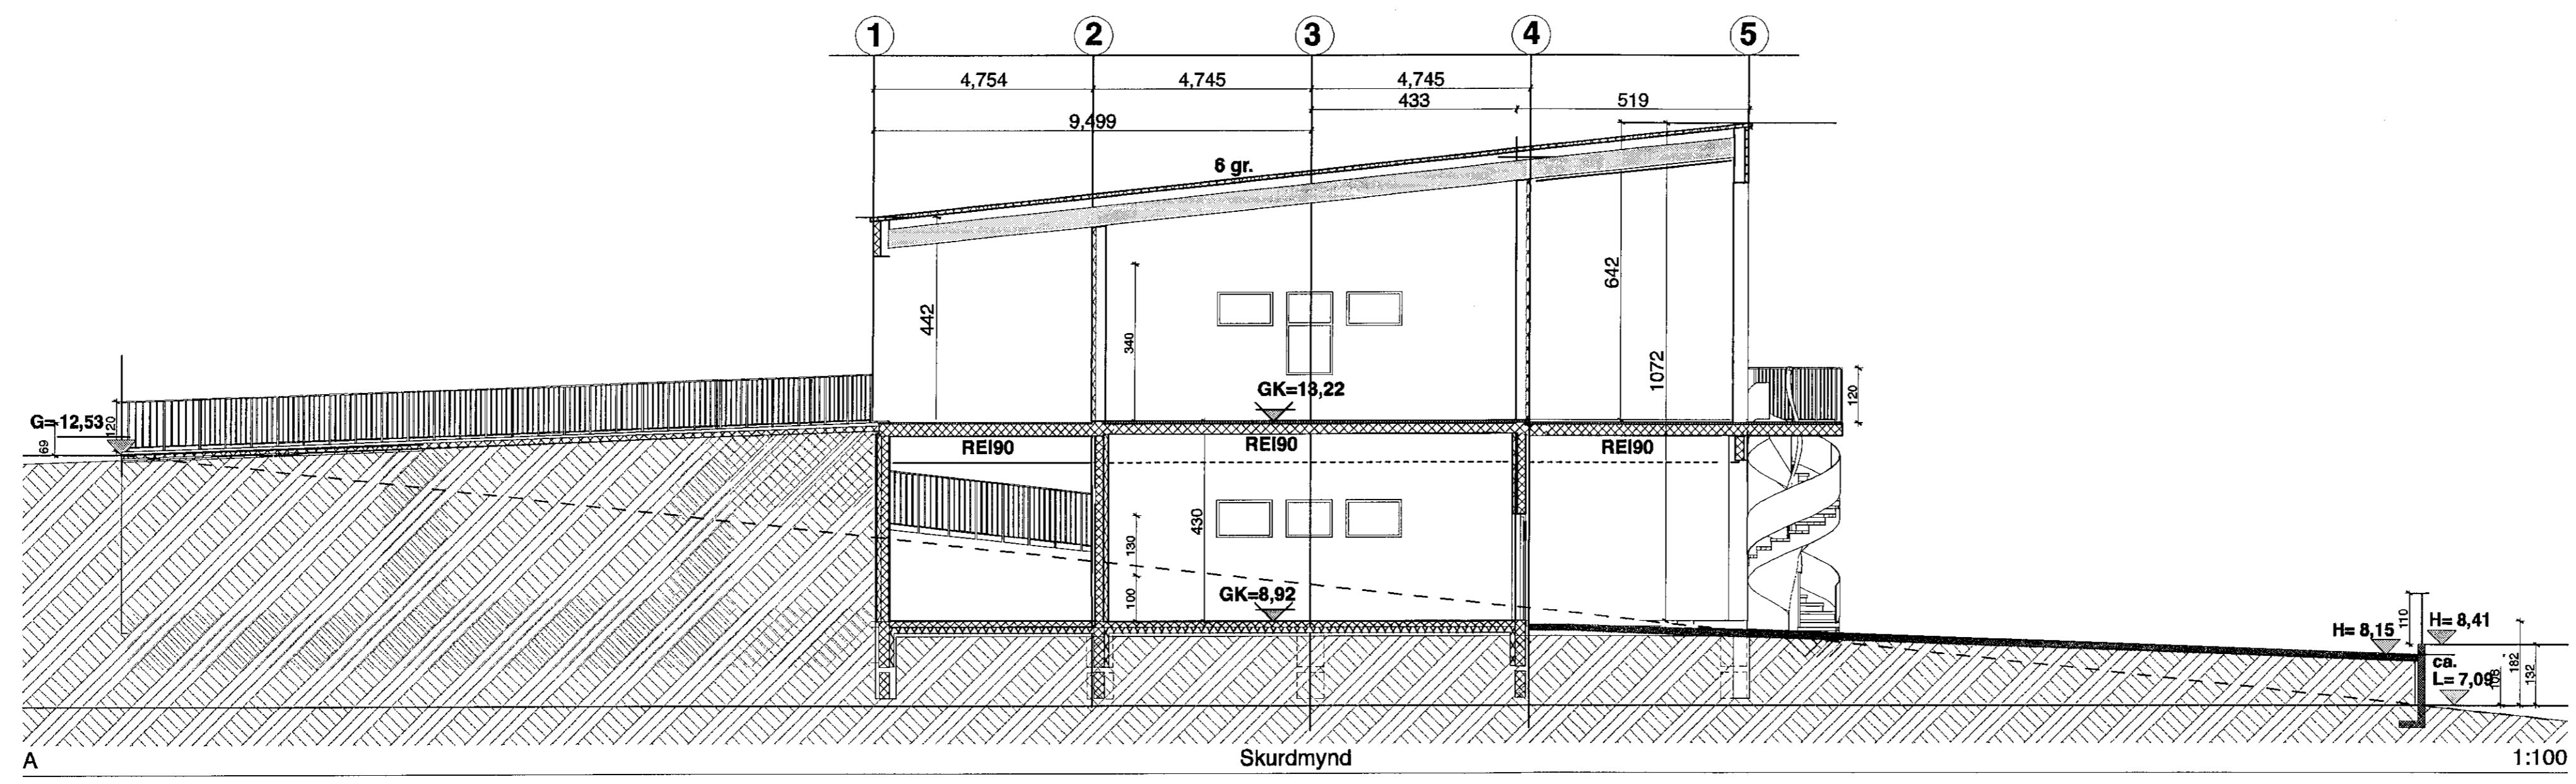

Númer.	Dags.	Skýringar breytingar.	Br. af
01	05/09/16	Frekari frágangur teikninga.	3G
01	05/01/17	Frekari frágangur teikninga. v/ eldvörnarmál í samv. Aðgát ehf	3G
01	17/01/17	Frekari frágangur teikninga. v/ eldvörnarmál í samv. Aðgát ehf	3G

TEIKNISTOFAN	Verkefni HVALEYRARBRAUT 12
KVARDI	HAFNARFIRÐI
	IDNADANLAGER OG VERSLUNARHÚS
	Heldi teikningar
	SNIB
	Útgáfa. nr 01

Kvardi.	1 : 100	Verk. nr.	2016/17-17
Dags.	12. AGÚST 2016	Dags br.	17. jan. 2017
Hönnun.	3G	Teikn. nr	
Teikn.	3G.		A-3

Teiknistofan Kvardi ehf, Hringbraut 17, 220 Hafnarfirði
 kt. 700713-0400 s. 555-2020 gsm. 861-2628
 póstf. kvardi@kvardi.is, www.kvardi.is
 Gisli G. Gunnarsson bfi, kt. 020649-2409

Áritun hönnuðar. Dags. áritunar.

