
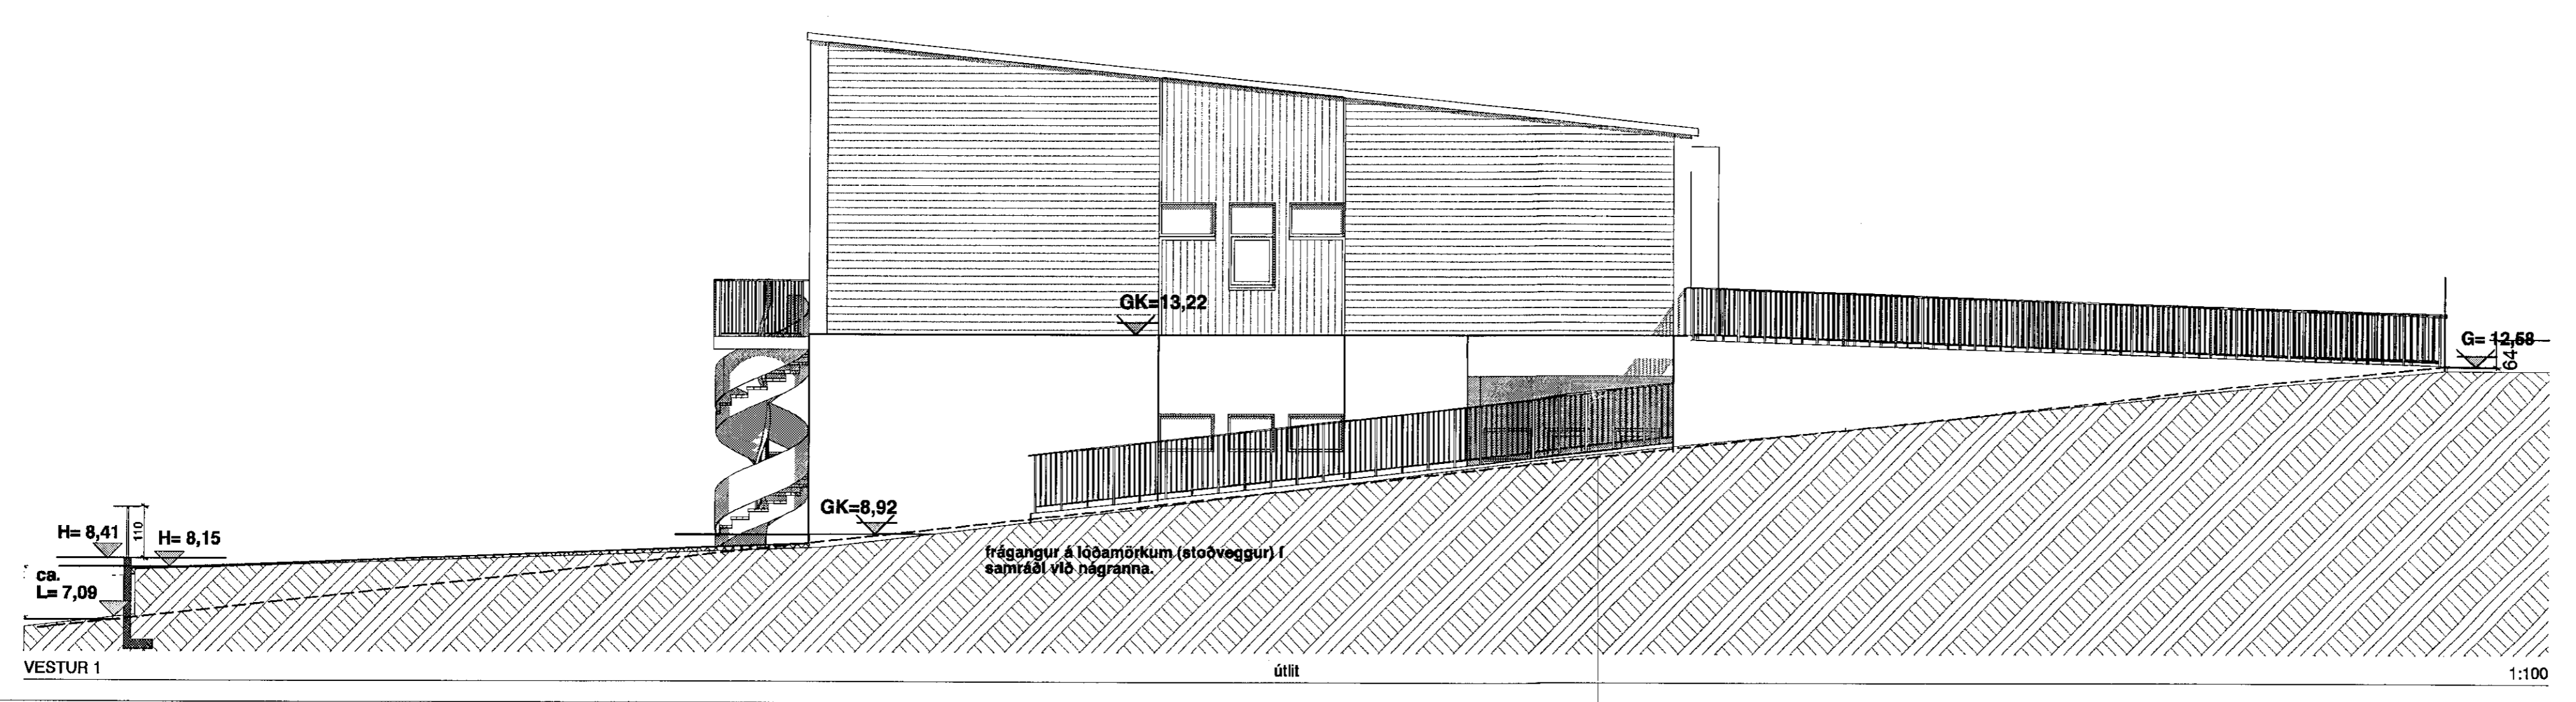
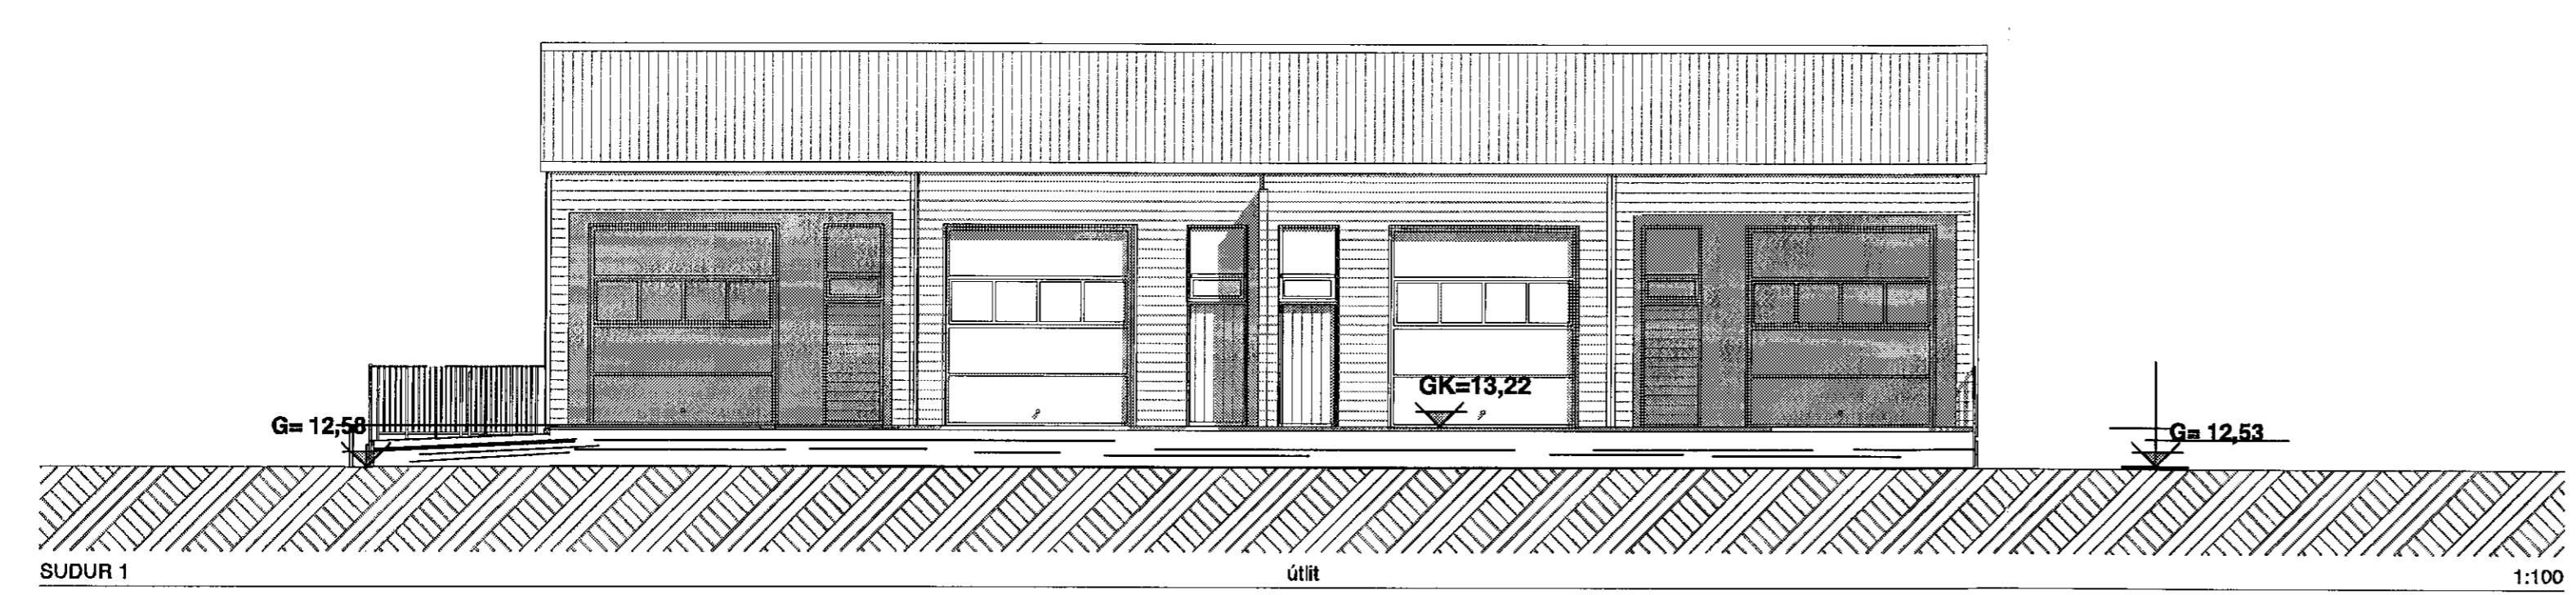
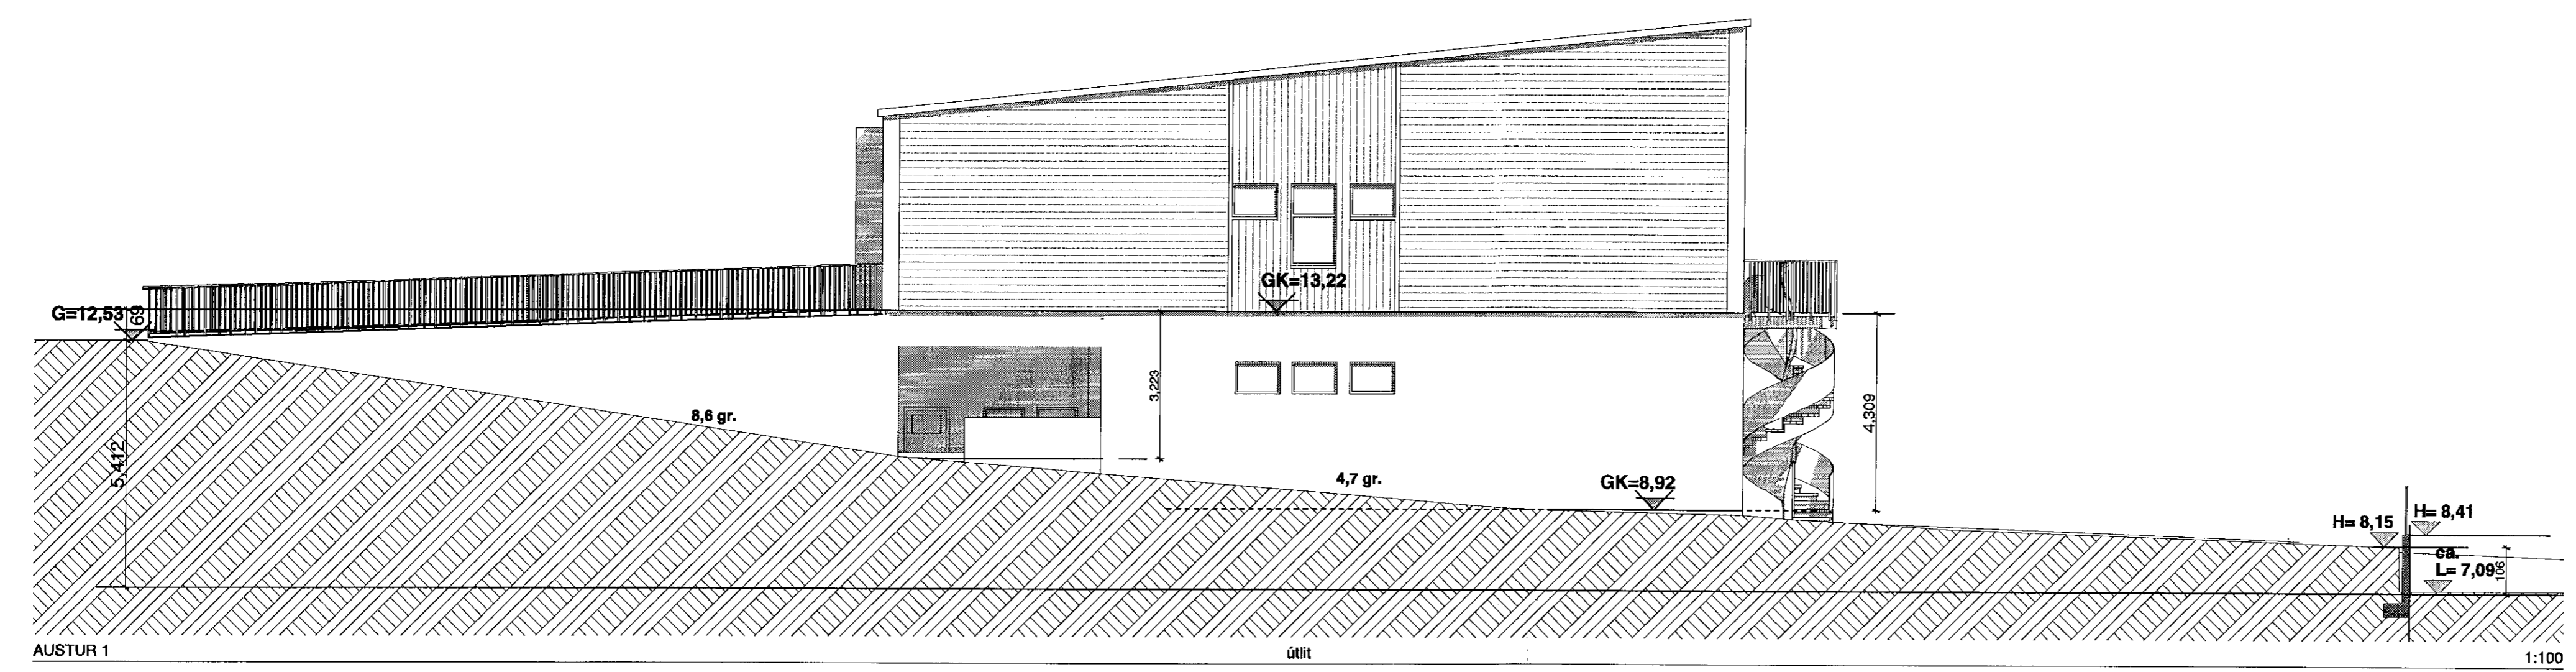


19/11/17. 7608241

Samþykkt þann  
14. sep. 2016  
Byggingaálfuráunni í Hafnarfirði

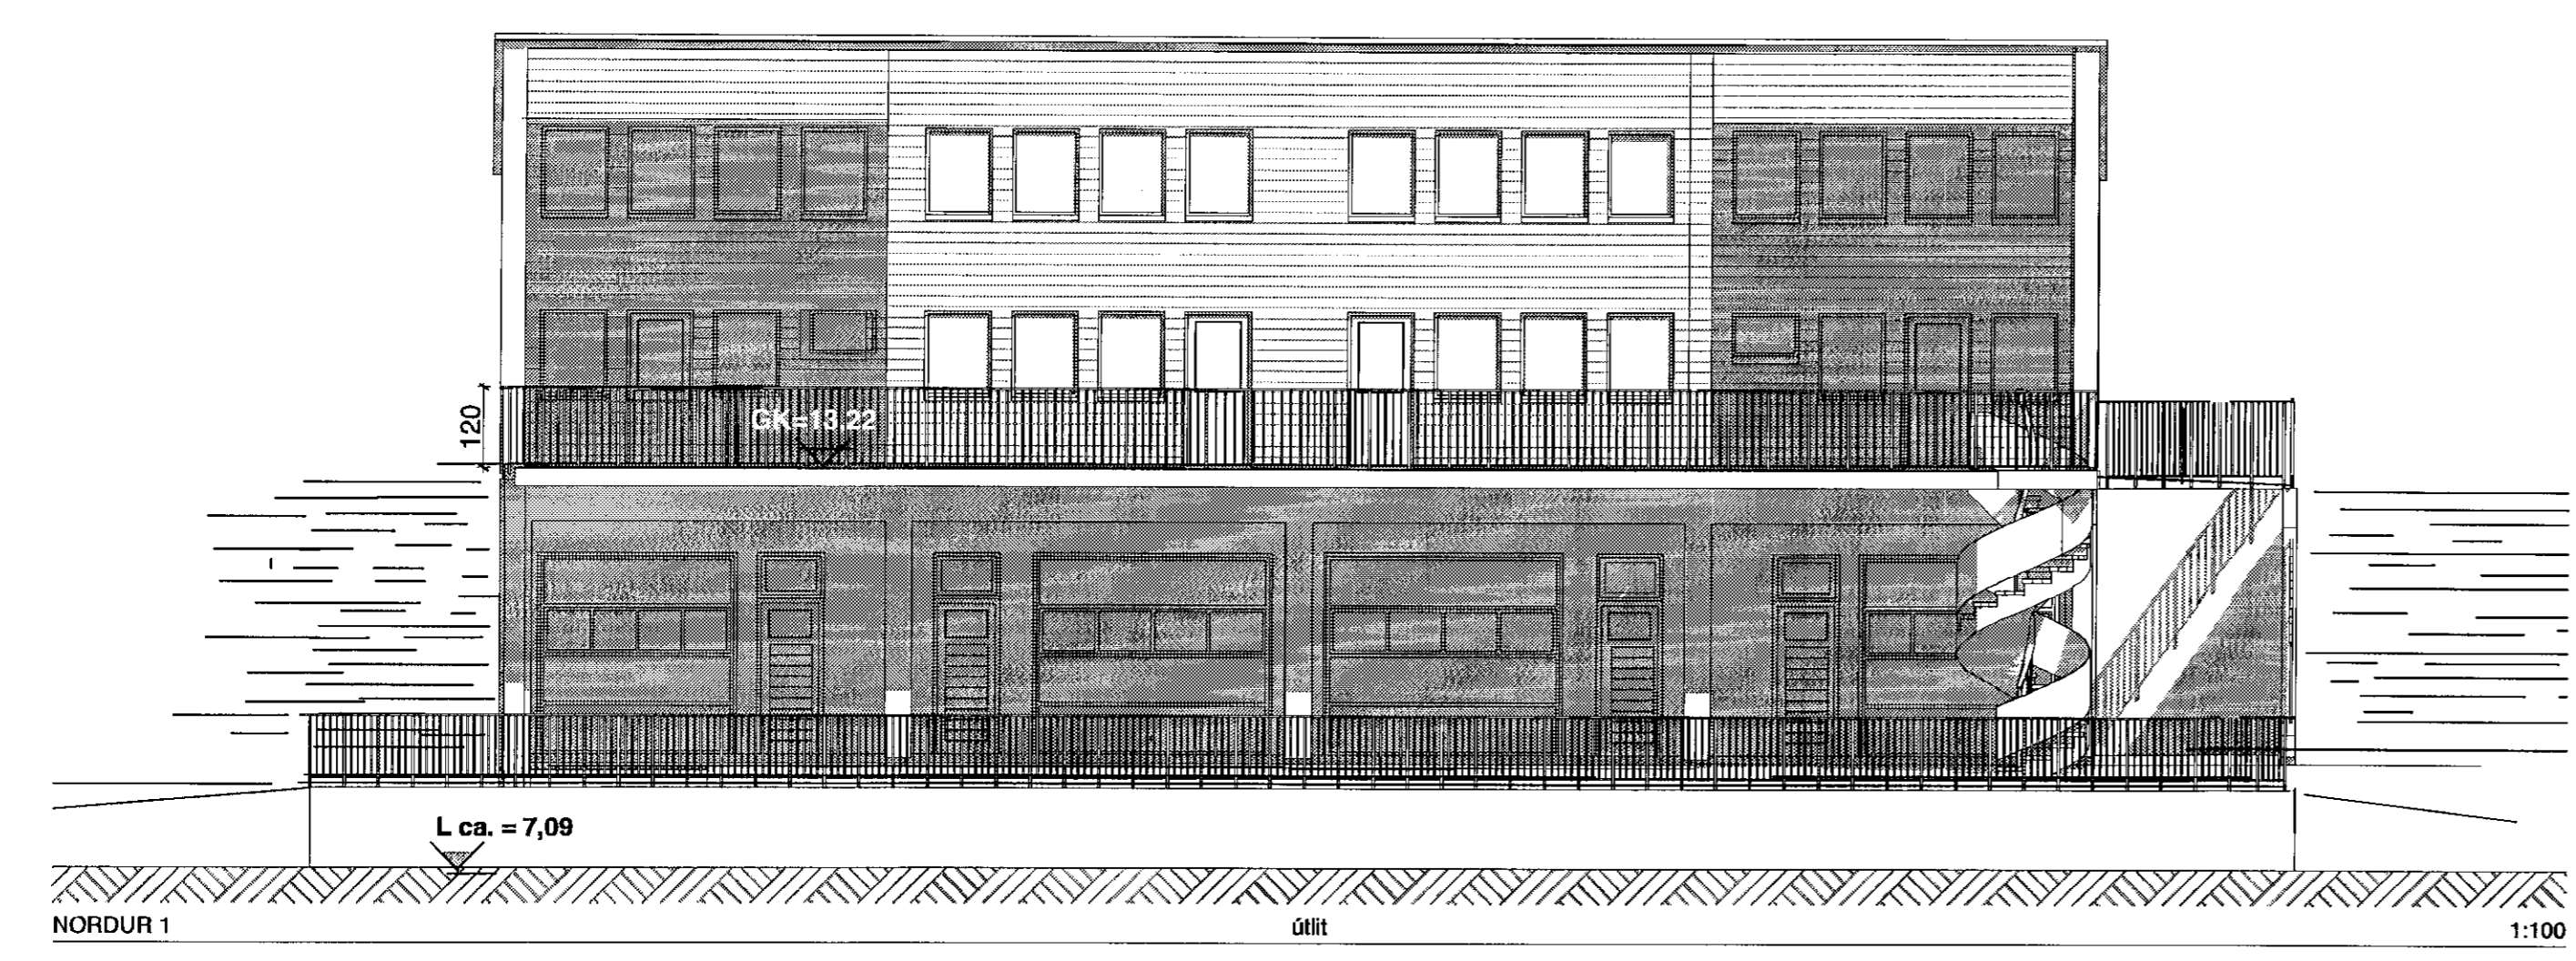

| Númer. | Dags.     | Skýringar breytingar.  | Br. af |
|--------|-----------|--|--------|
| 01     | 05/09/16* | Frækari frágangur teikninga.                                   | 3G     |
| 01     | 06/01/17* | Frækari frágangur teikninga. v/ eldvarnarmál í samv. Aðgát ehf | 3G     |
| 01     | 17/01/17* | Frækari frágangur teikninga. v/ eldvarnarmál í samv. Aðgát ehf | 3G     |

TEIKNISTOFAN Vorkofni HVALEYRARBRAUT 12  
HAFNARFIRÐI  
IÐNADARLAGER OG VERSLUNARHÚS  
Hélt teikningar  
ÚTLITSMYNDIR  
KVARÐI Útgáfa. nr 01

|         |                |           |               |
|---------|----------------|-----------|---------------|
| Kvardi. | 1:100          | Verk. nr. | 2016/17-17    |
| Dags.   | 12. ÁGÚST 2016 | Dags br.  | 17. jan. 2017 |
| Hönnun. | 3G             | Teikn. nr |               |
| Teikn.  | 3G.            |           | <b>A-4</b>    |

Teiknistofan Kvarði ehf, Hringbraut 17, 220 Hafnarfirði  
kt. 700713-0400 s. 565-2020 gsm. 861-2626  
póstf. kvardi@kvardi.is, www.kvardi.is  
Gísli G. Gunnarsson bfi, kt. 020649-2409

Áritun hönnuðar. Dags. áritunar.

