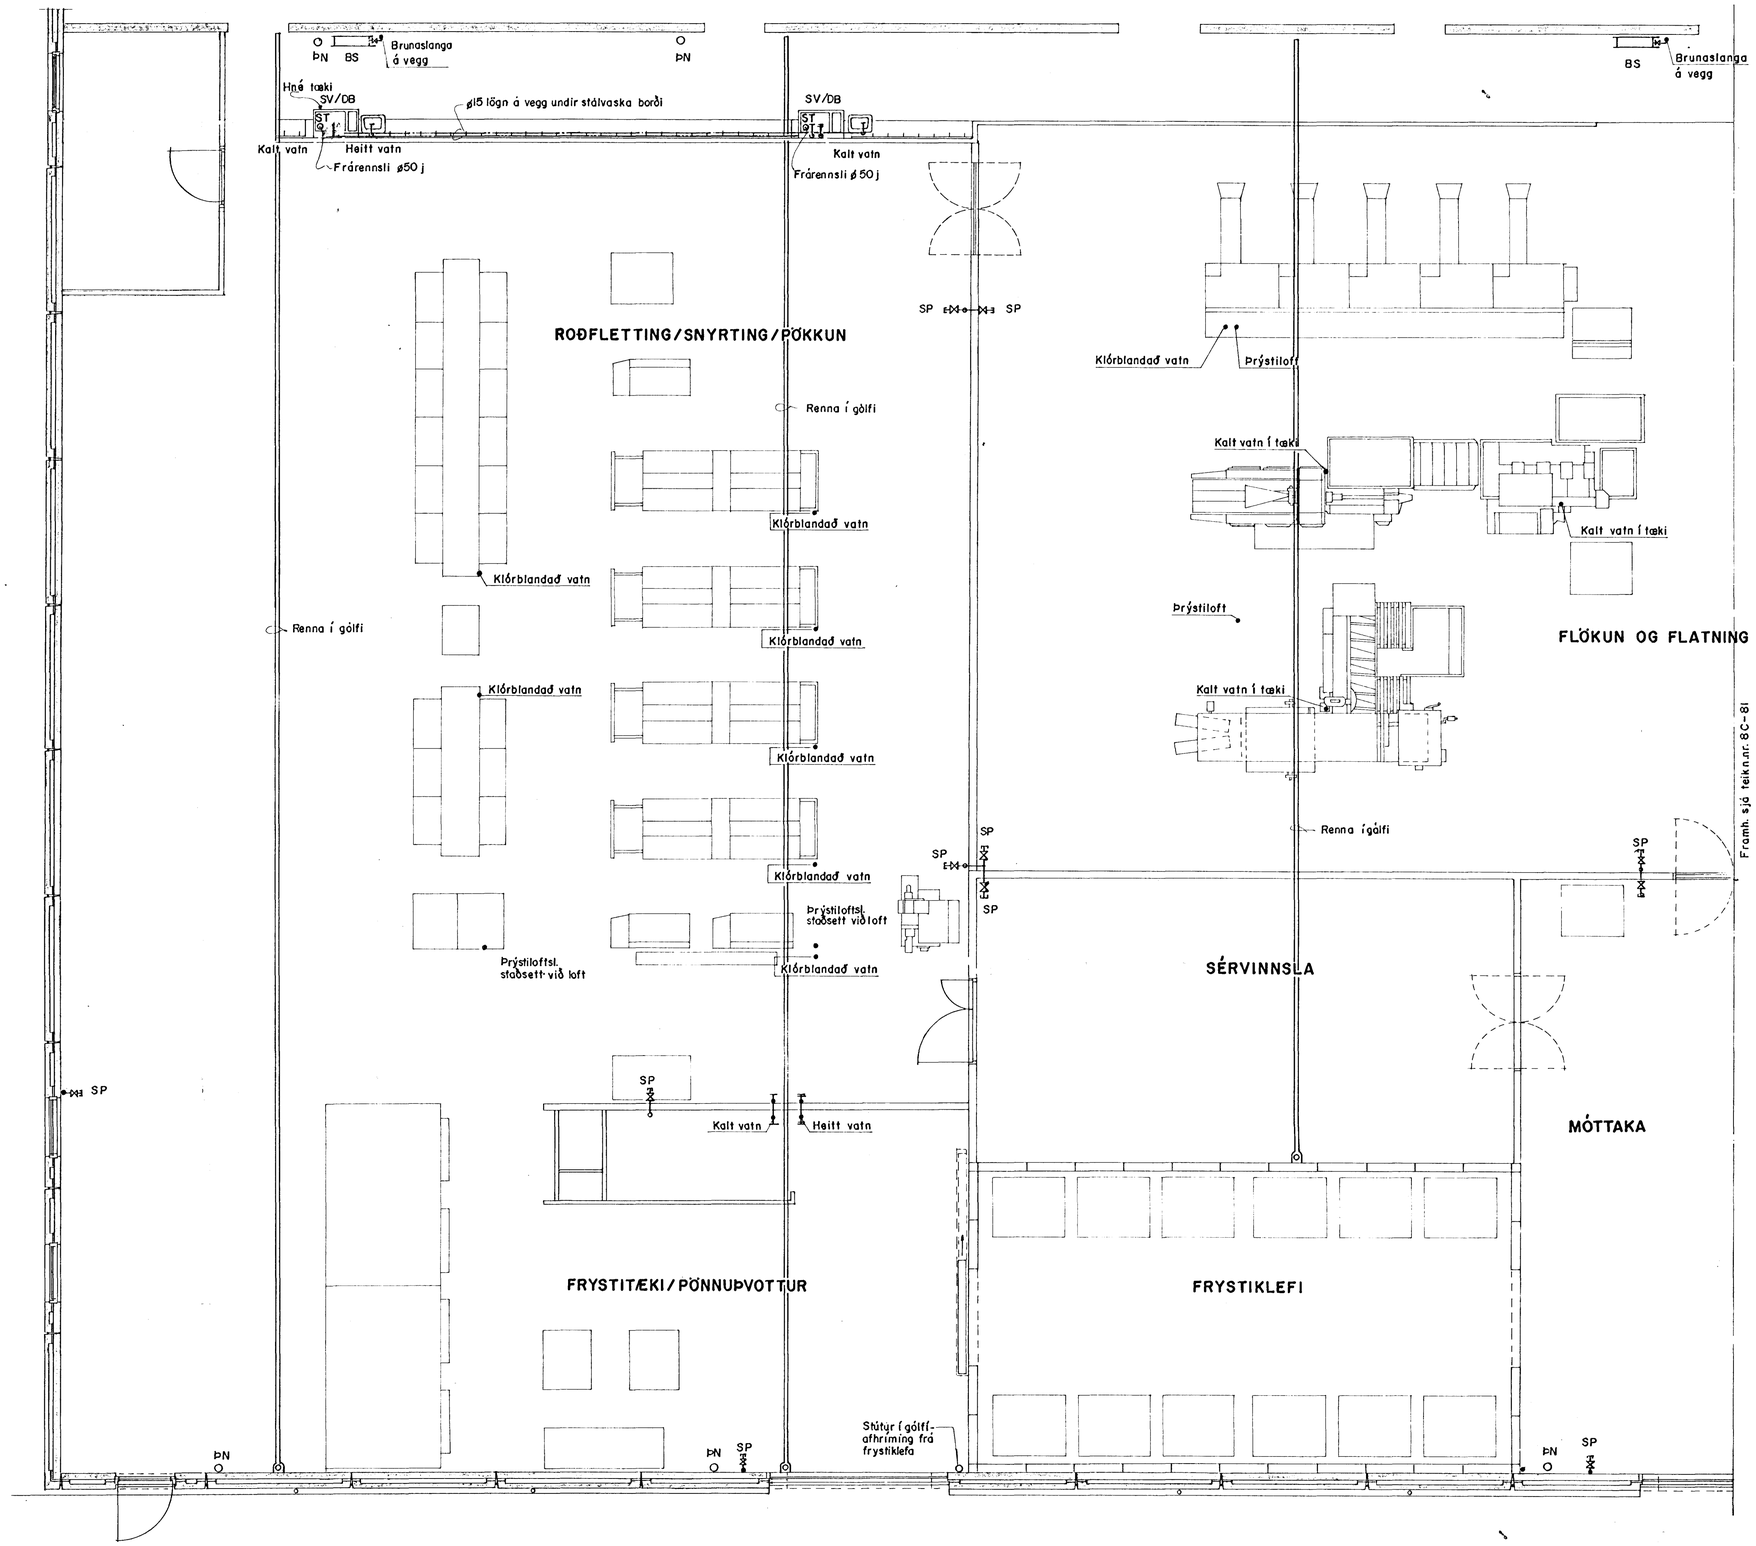

SKÝRINGAR

SP: Hraðtengi til spúlunar klórblandað vatn.

BS: Brunaslanga

SV: Stálvaskur

DB: Drykkjarbrunnur

ÞN: Þakniðurfall frá fyrri verktaka

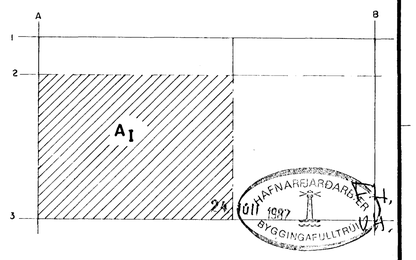

HAFNARFJARÐARHÖFN BYGGINGAFULLTRÚI 1987

Teikn. nr.	Tilvísun á teikningu	Br.	Dags.	Eðli breytingar	Br.	Yf.	Samþ.

Mkv. 1:50

Vörpun

VERKFRÆÐISTOFA GUÐMUNDAR & KRISTJÁNS hf
VERKFRÆÐIRÁÐGJAFAR FRV
Laufásvegi 12
Pósthólf 5 121 Reykjavík
Sími 26022

Hannað	Teiknað	Yfirfarið	Samþykkt	Dags.
RH	GS			8.09.'86

FISKVINNSLUSKÓLINN Í HAFNARF.

GRUNNMYND Í HÆÐAR HLUTI A_1
LAGNASTAÐSETNING VIÐ GÓLF

Teikn. nr. 8C-80

Blað nr. 13 af