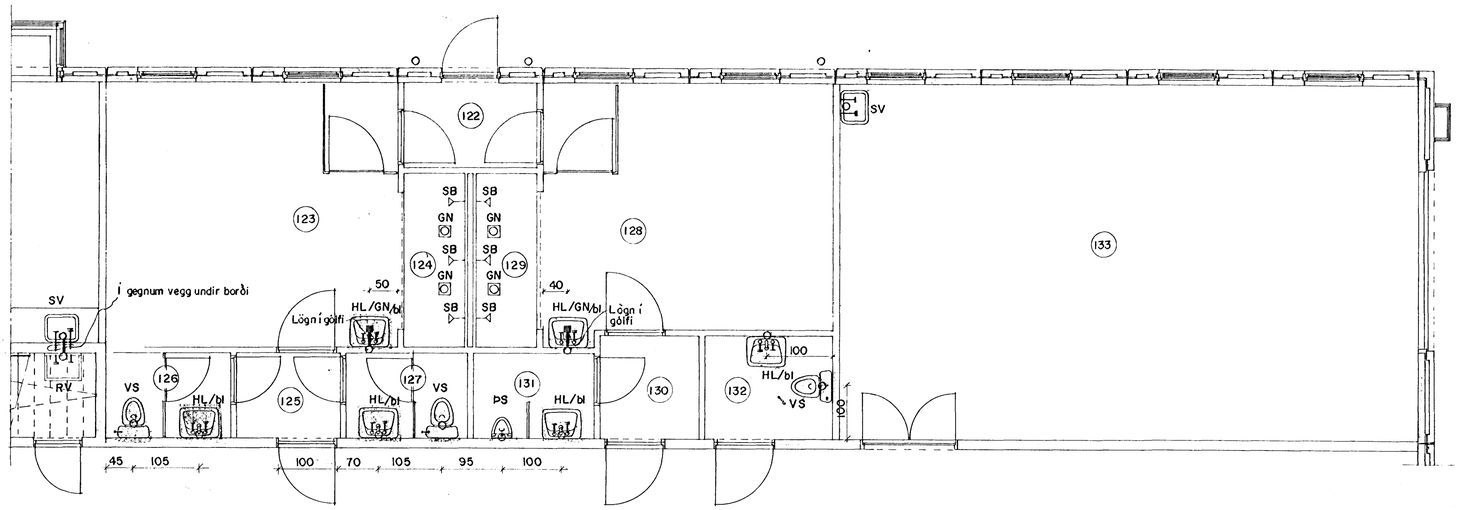

SKÝRINGAR

HL : Handlaug
GN : Gólfniðurföll
SB : Steypibað
RV : Ræstivaskur
VS : Salerni

Handlaugar merktar bl. eru með forblönduðu neysluvatni, sjá teikn.nr. 8E-94(bl.3)

Sèrteikn. af fengingu salerni sjá 8E-94 (bl. 3)

Salerni á 1.hæð eru með byssuskol. nema í herbergi 132

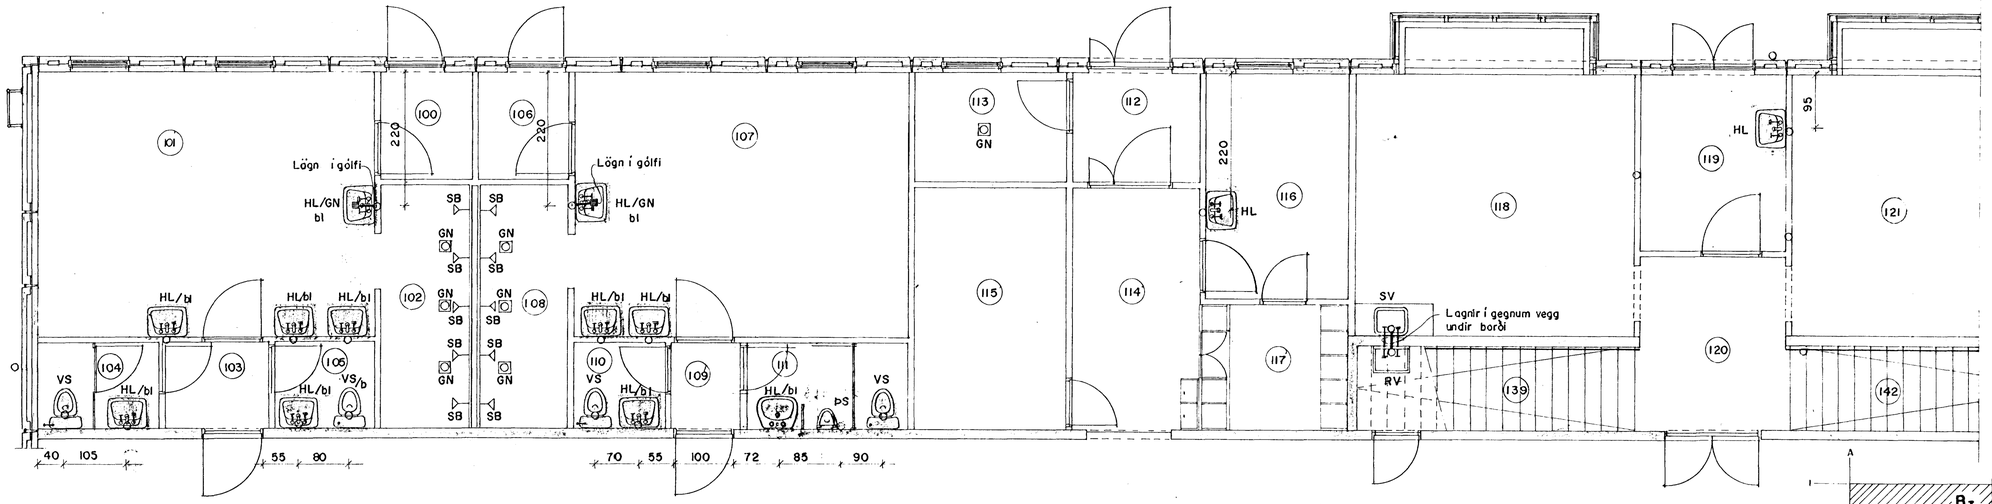

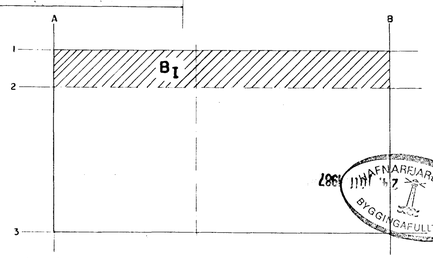

HAFNARFJARÐARKAUPSTAÐUR
BYGGINGAFULLTRÚI
1987

Teikn. nr.	Tilvísun á teikningu	Br	Dags.	Eðli breytingar	Br.	Yf.	Samb.

Mkv. 1:50

Vörpun

VERKFRÆÐISTOFA GUÐMUNDAR & KRISTJÁNS hf
VERKFRÆÐIRÁÐGJAFAR FRV
Laufásvegi 12
Pósthólf 5 121 Reykjavík
Sími 26022

Hannað	Teiknað	Yfirfarið	Samþykkt	Dags.
RH	GS/SKP			4.09.'86

FISKVINNSLUSKÓLINN Í HAFNARF.

GRUNNMYND I.HÆÐAR
FRÁRENNSLI, STÚTASTAÐSETNING

Teikn. nr. 8C-69

Blað nr. 1 af