


Samþykkt á fundi bygginga-
nefndar þ. 27/10 1982
BYGGINGAFULLTRÚINN
Í HAFNARFIRÐI

Áskilið er samþykki
Grannamálastofnunar ríkisins

Áskilið er samþykki
heilbrigðisráðs Hafnarfjarðar

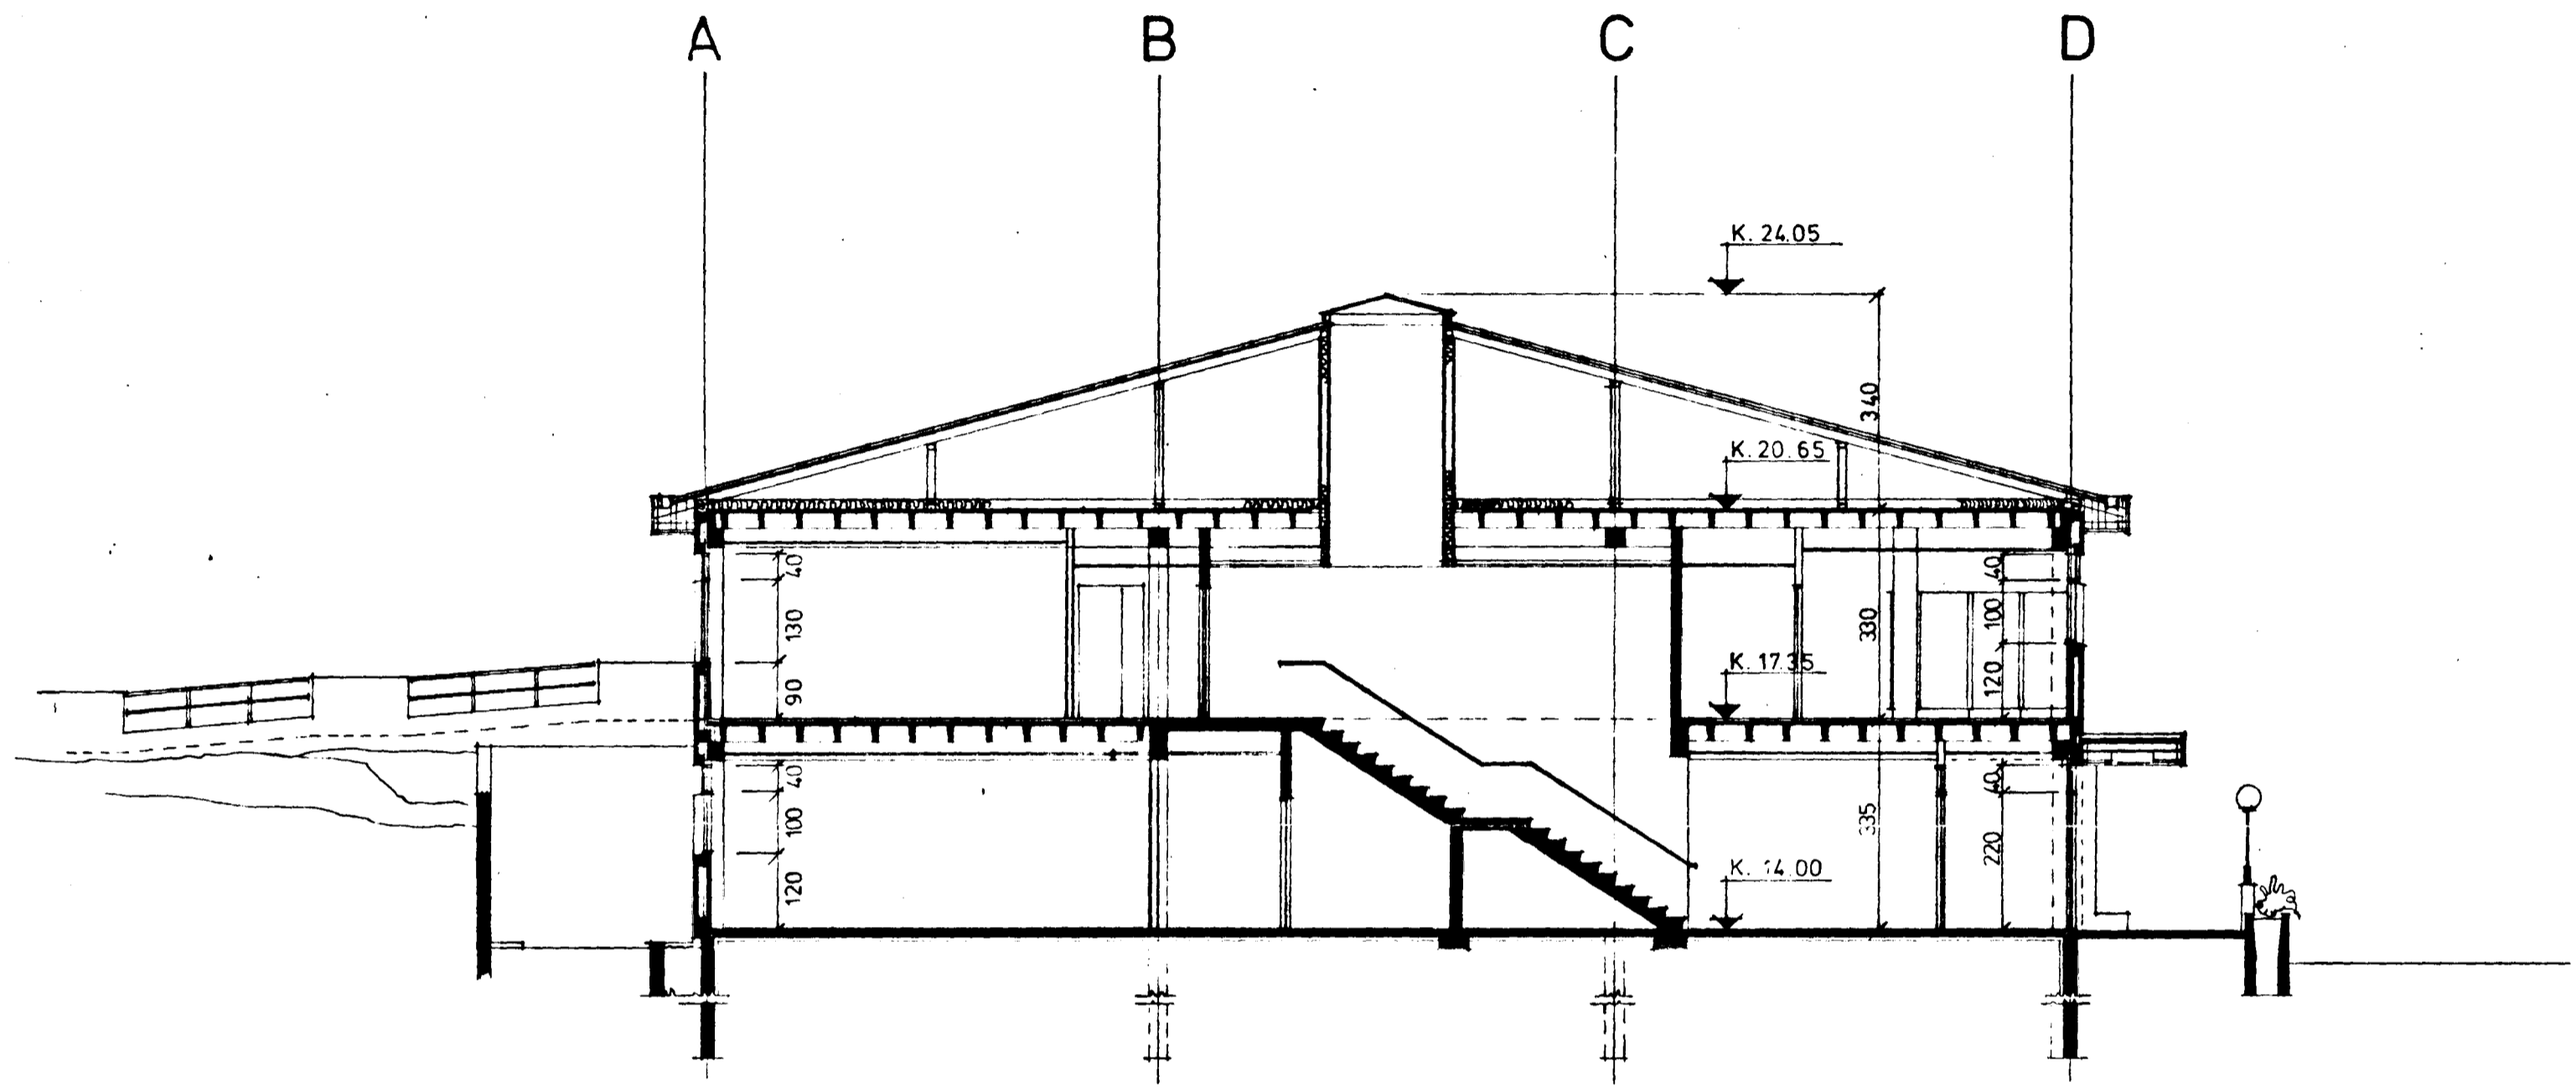

SNID A-A

4420-0130

Þú Þóðarson

4