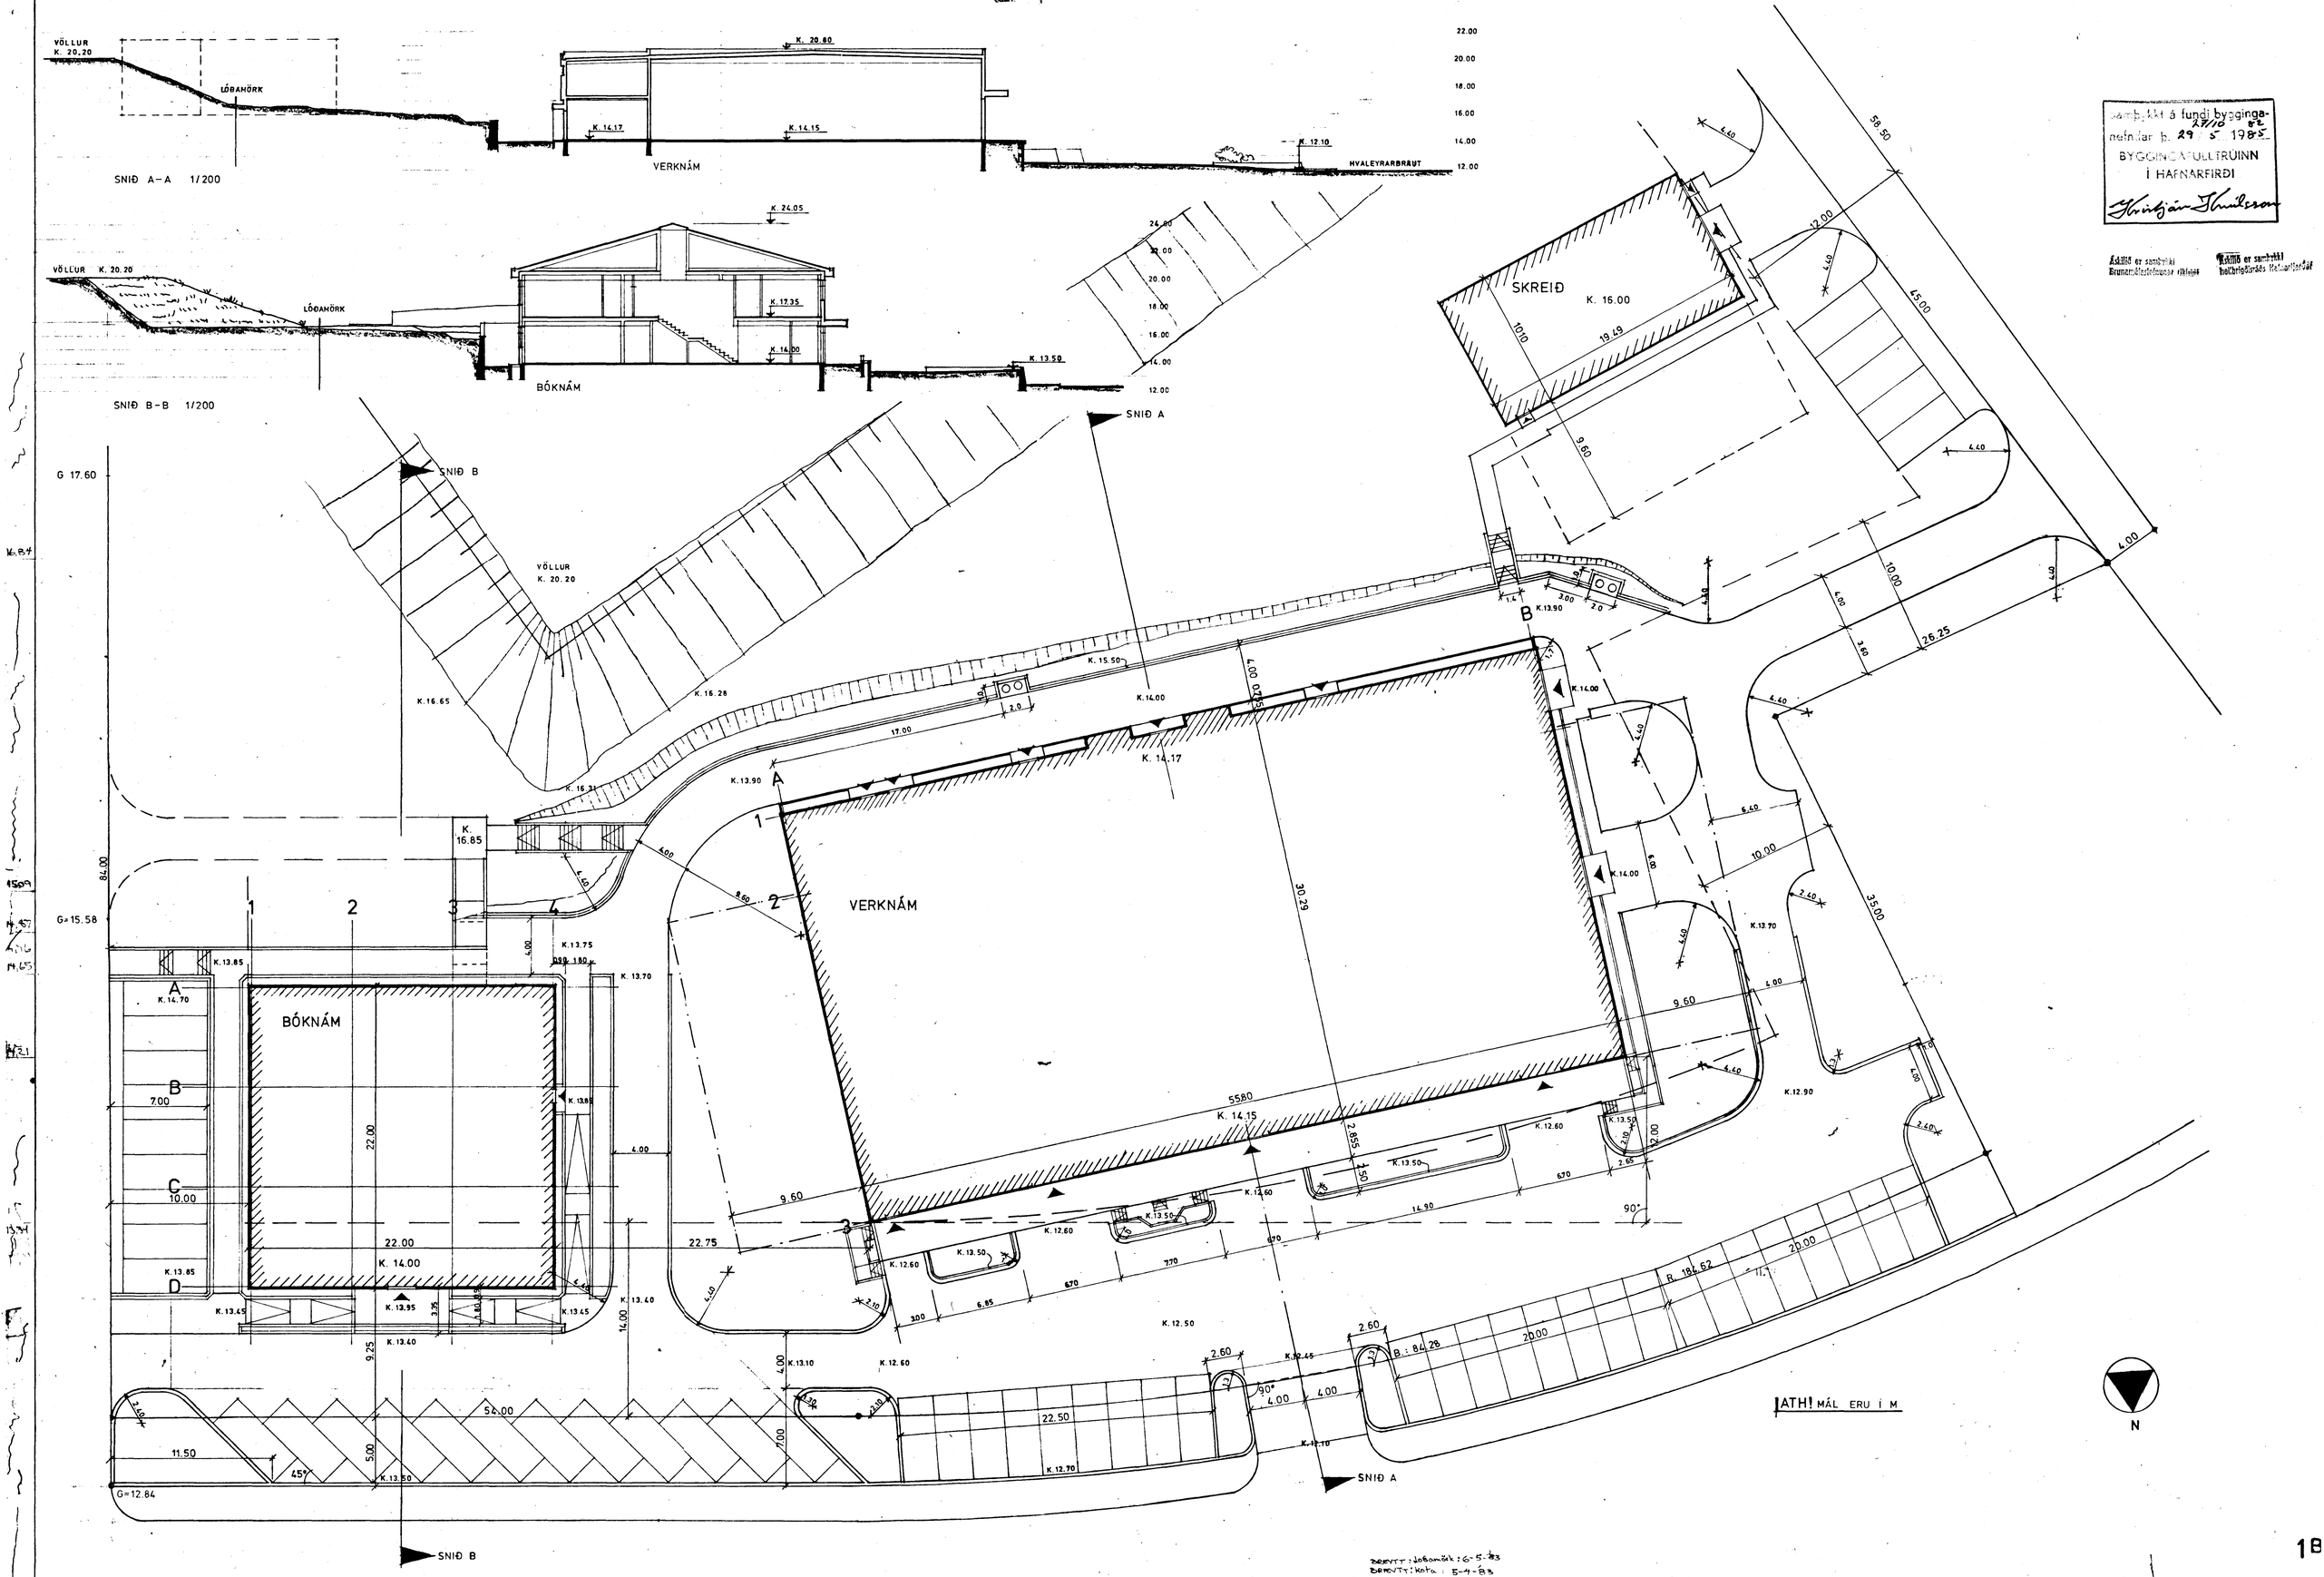

BREYTT: Jaðamörk: 6-5-83
BREYTT: Kota: 5-4-83
BREYTT: SNIÐ 22-2-83
BREYTT: RAD. 13-4-83

1B

LITLA TEIKNISTOFAN • AUSTURGÖTU 12 • HAFNARFIRÐI • SÍMI 53770 • ÓLI ÞÓRÐARSON ARK. F.A.Í. • LOVÍSA CHRISTIANSEN INNANH. ARK. • TEIKN. DESEMBER 1982 • AFSTÖÐUMYND 1:200

FISKVINNSLUSKÓLINN I HAFNARFIRÐ