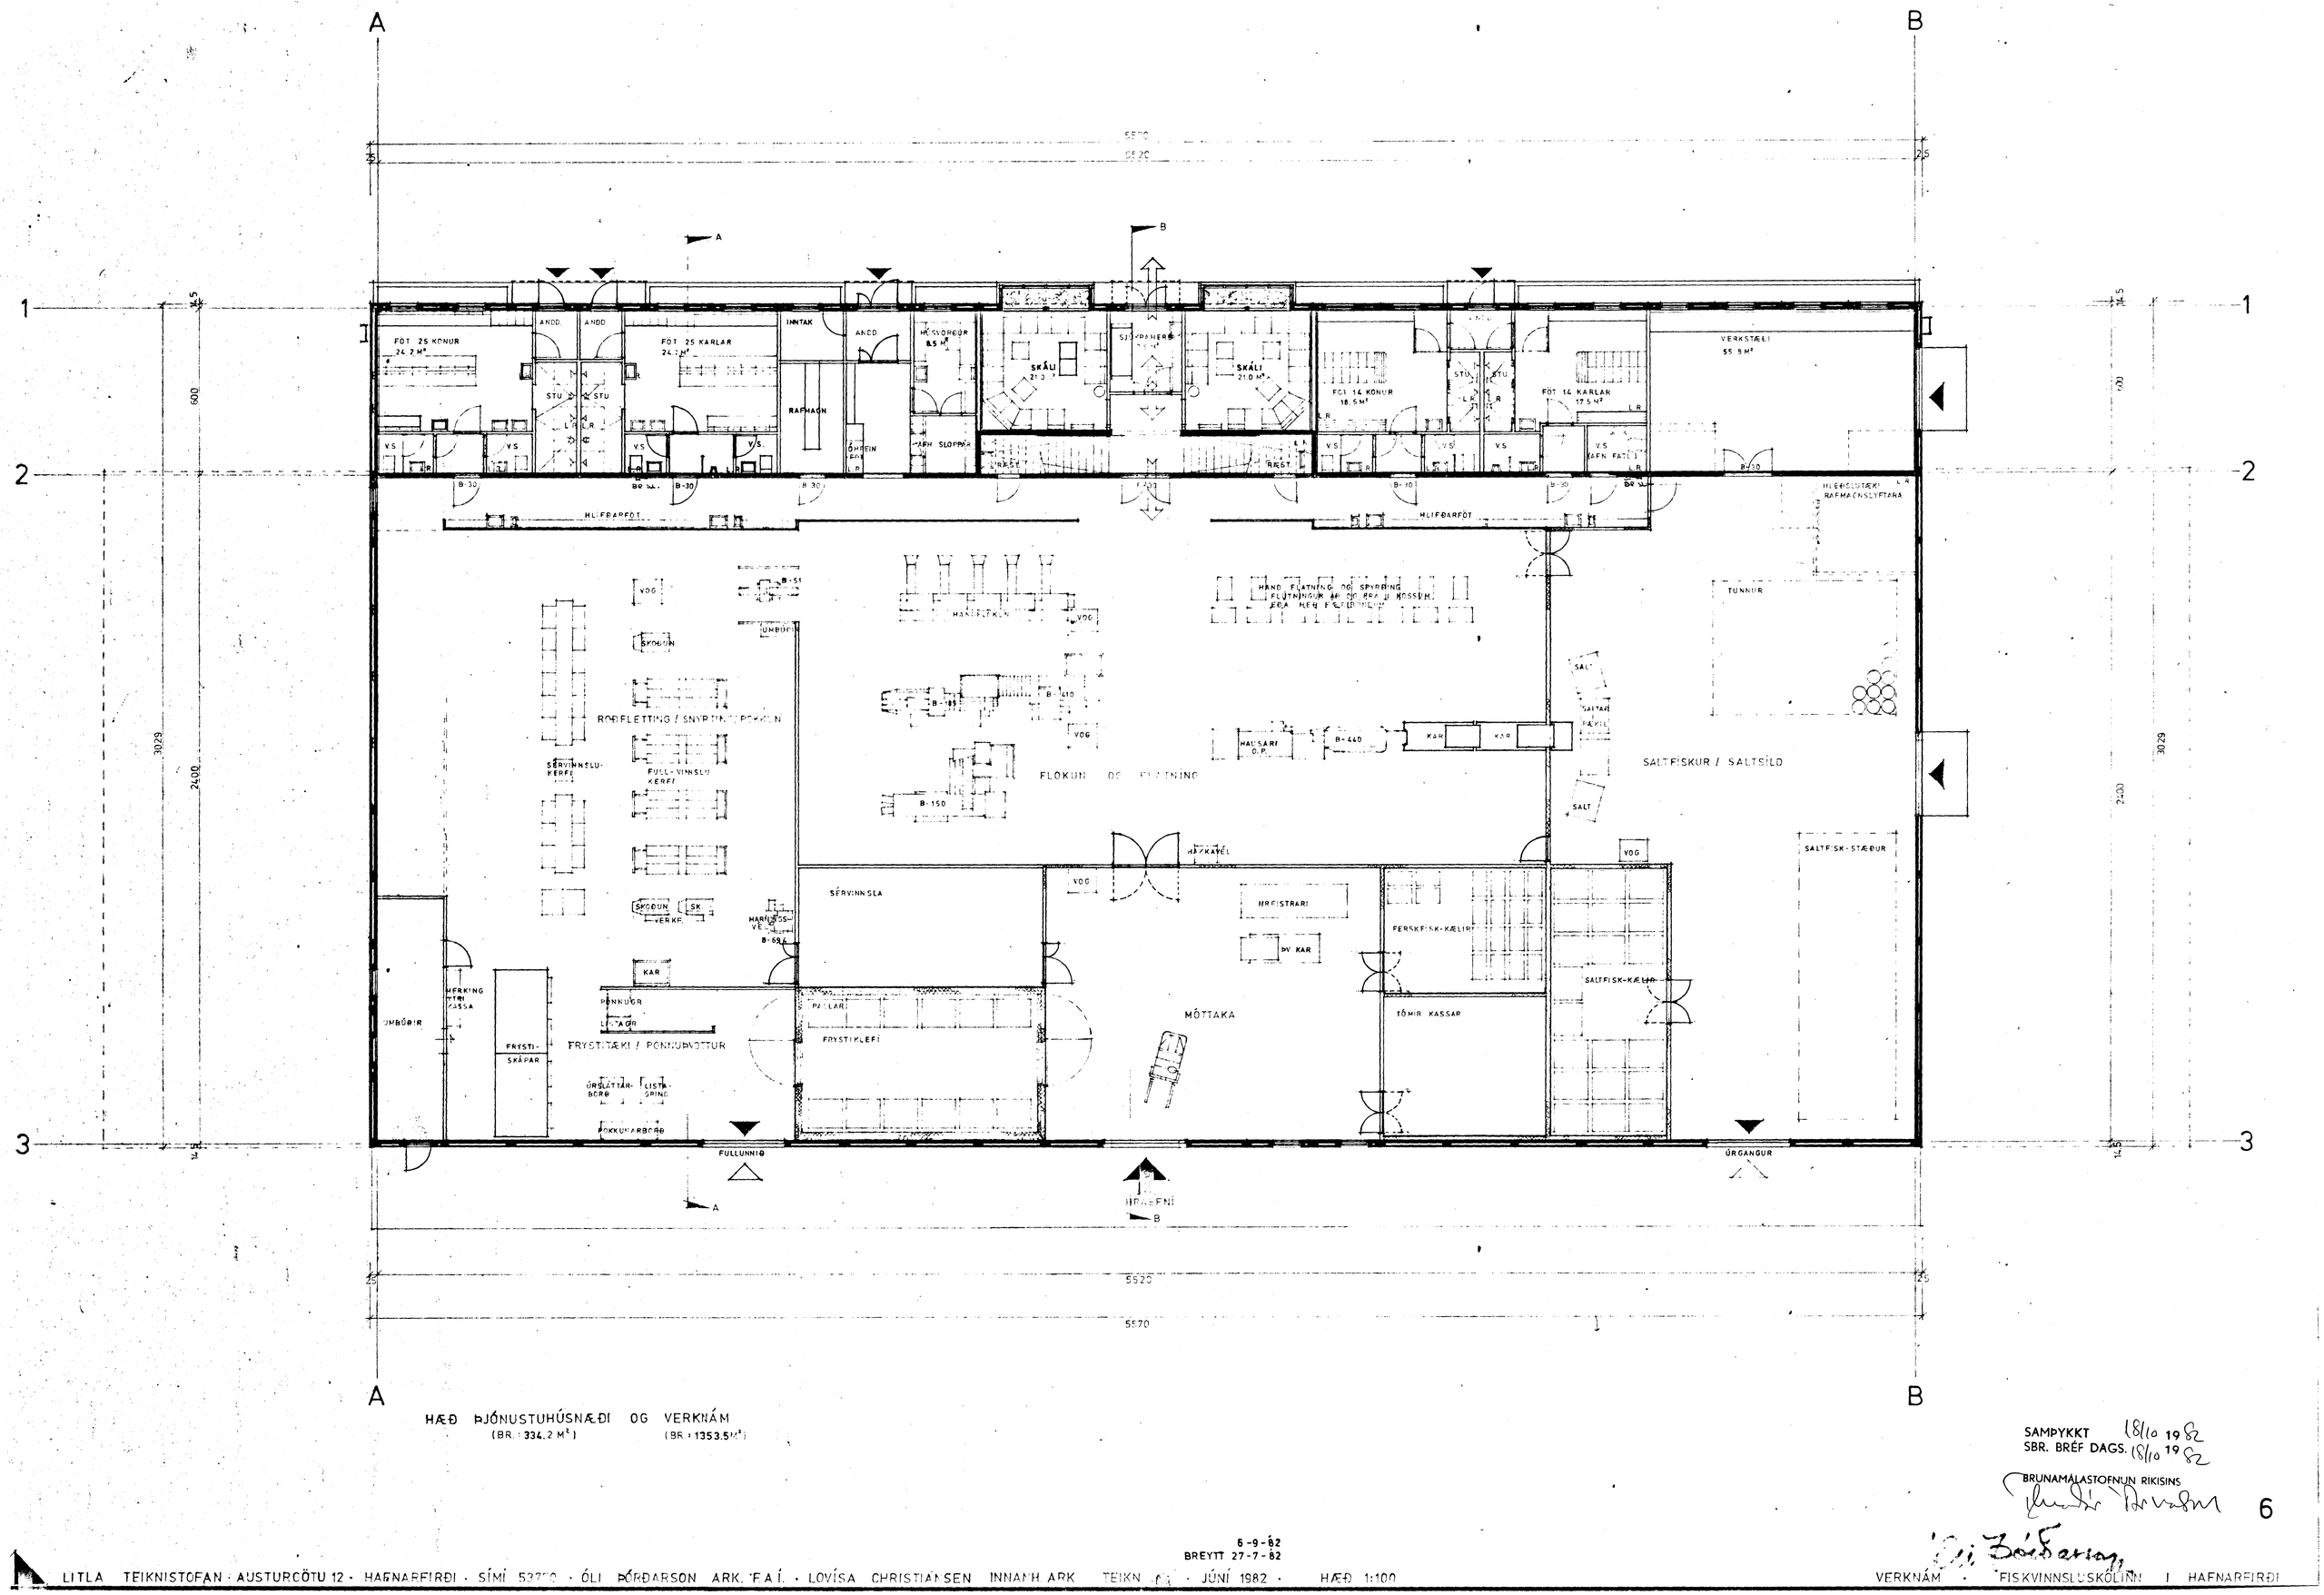

HÆÐ ÞJÓNUSTUHÚSNÆÐI OG VERKNÁM
(BR.: 334.2 M²) (BR.: 1353.5M²)

SAMÞYKKT 18/10 1982
SBR. BRÉF DAGS. 18/10 1982
BRUNAMÁLASTOFNUN RÍKISINS

6

6-9-82
BREYTT 27-7-82

LITLA TEIKNISTOFAN · AUSTURGÖTU 12 · HAFNARFIRÐI · SÍMI 53700 · ÓLI ÞÓRÐARSON ARK. F.A.Í. · LOVÍSA CHRISTIANSEN INNANH. ARK. TEIKN. · JÚNÍ 1982 · HÆÐ 1:100

VERKNÁM · FISKVINNSLUSKÓLINN Í HAFNARFIRÐI