



Samþykkt á fundi bygginga-
nefndar þ. 27.10.1982
BYGGINGAFULLTRÖNN
Í HAFNARFIRDI

Áskilið er samþykkið
frumskjalstofnunar ríkisins


Áskilið er samþykkið
teknískra skilframtalanna

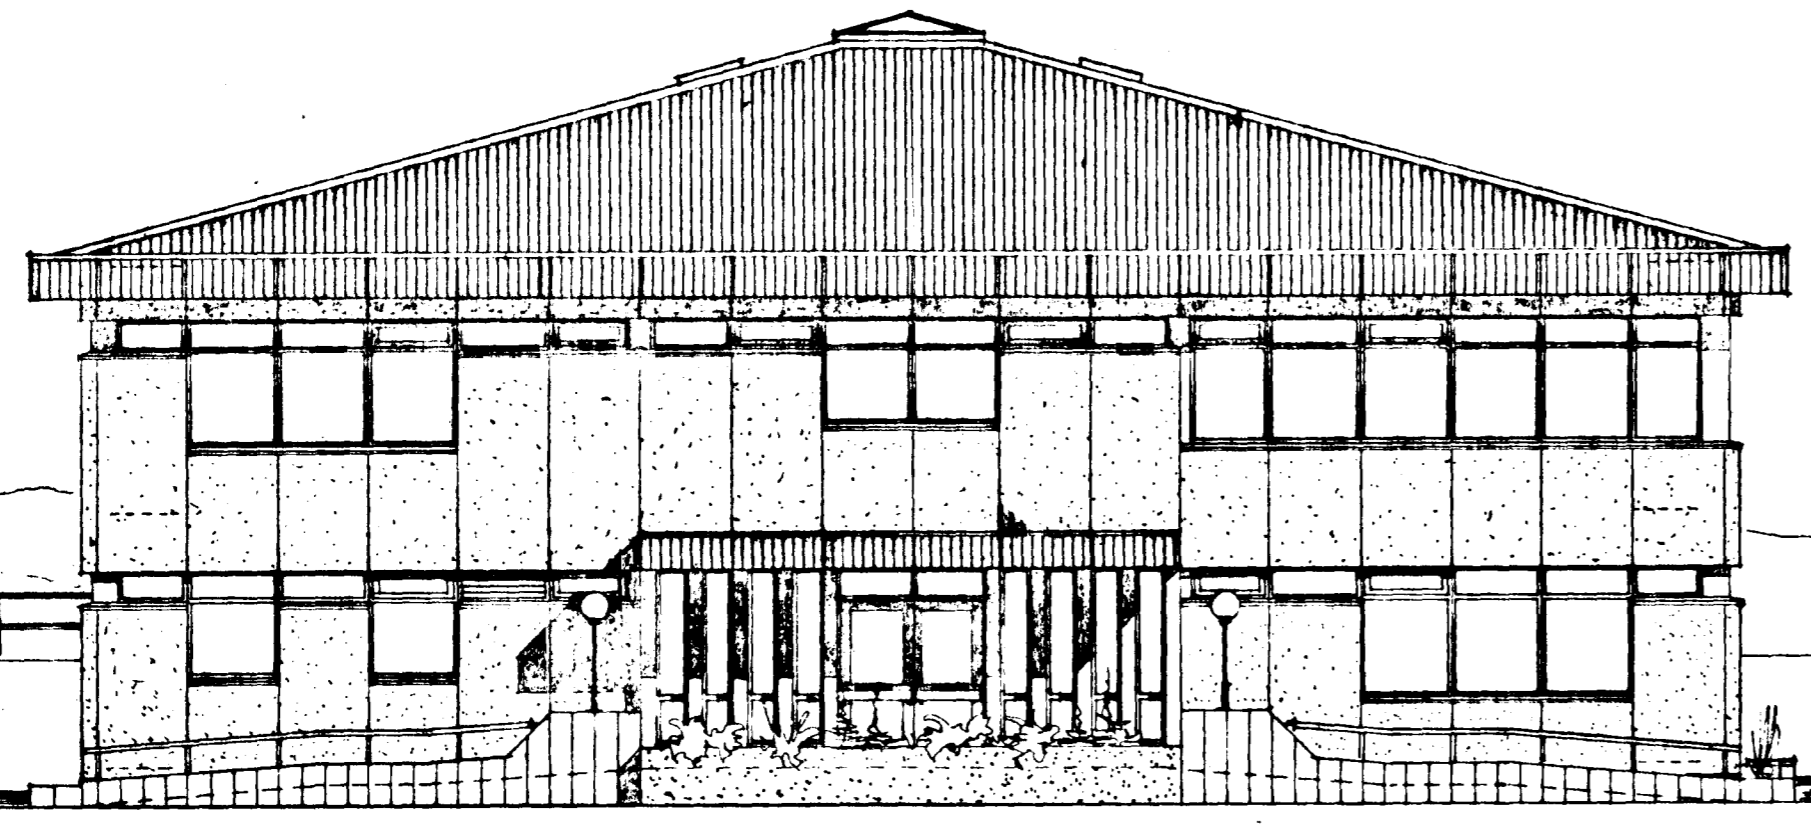


NORDUR

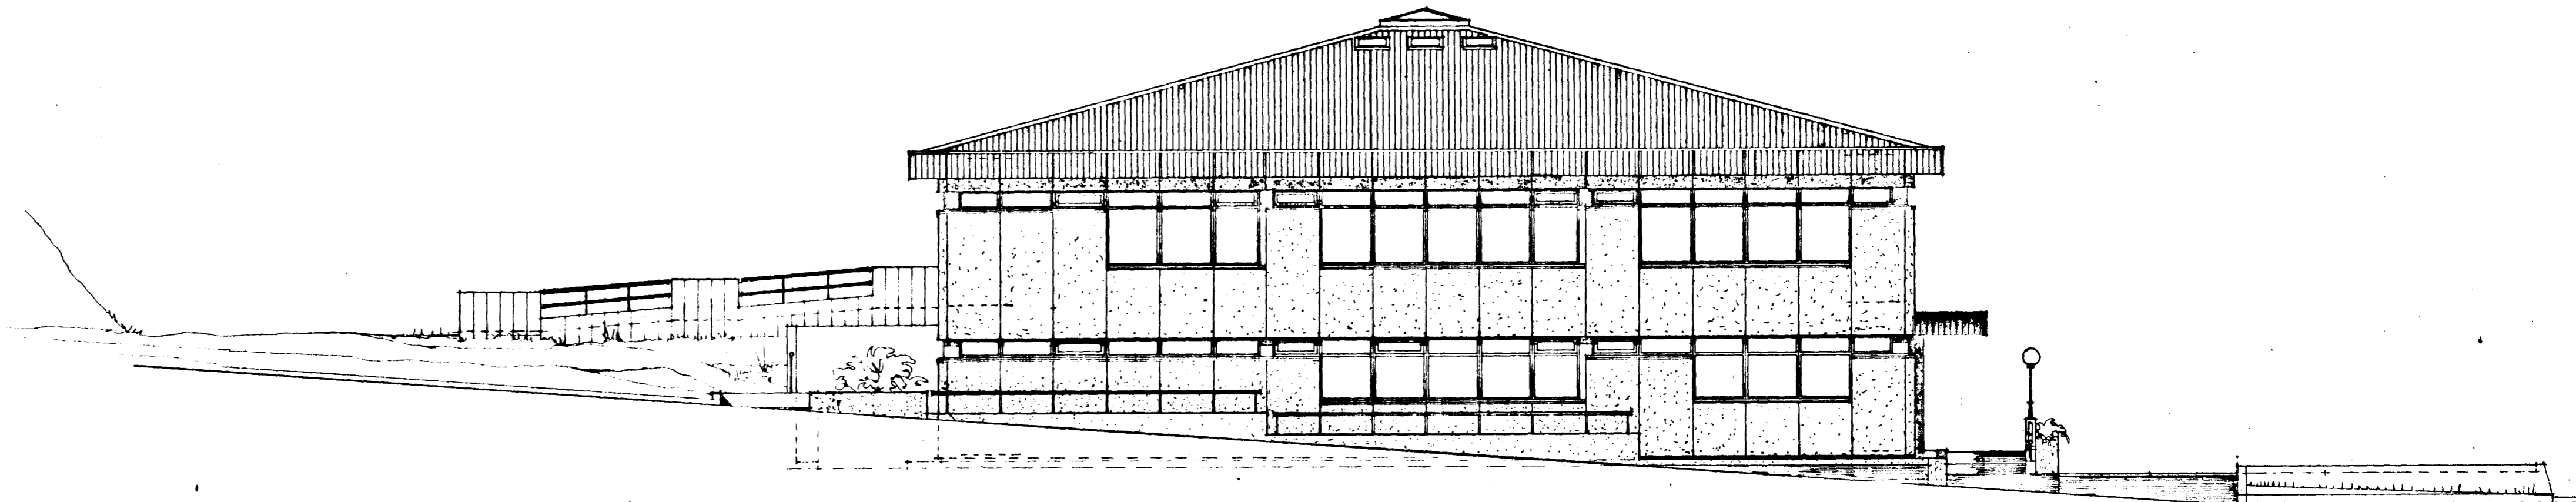

AUSTUR

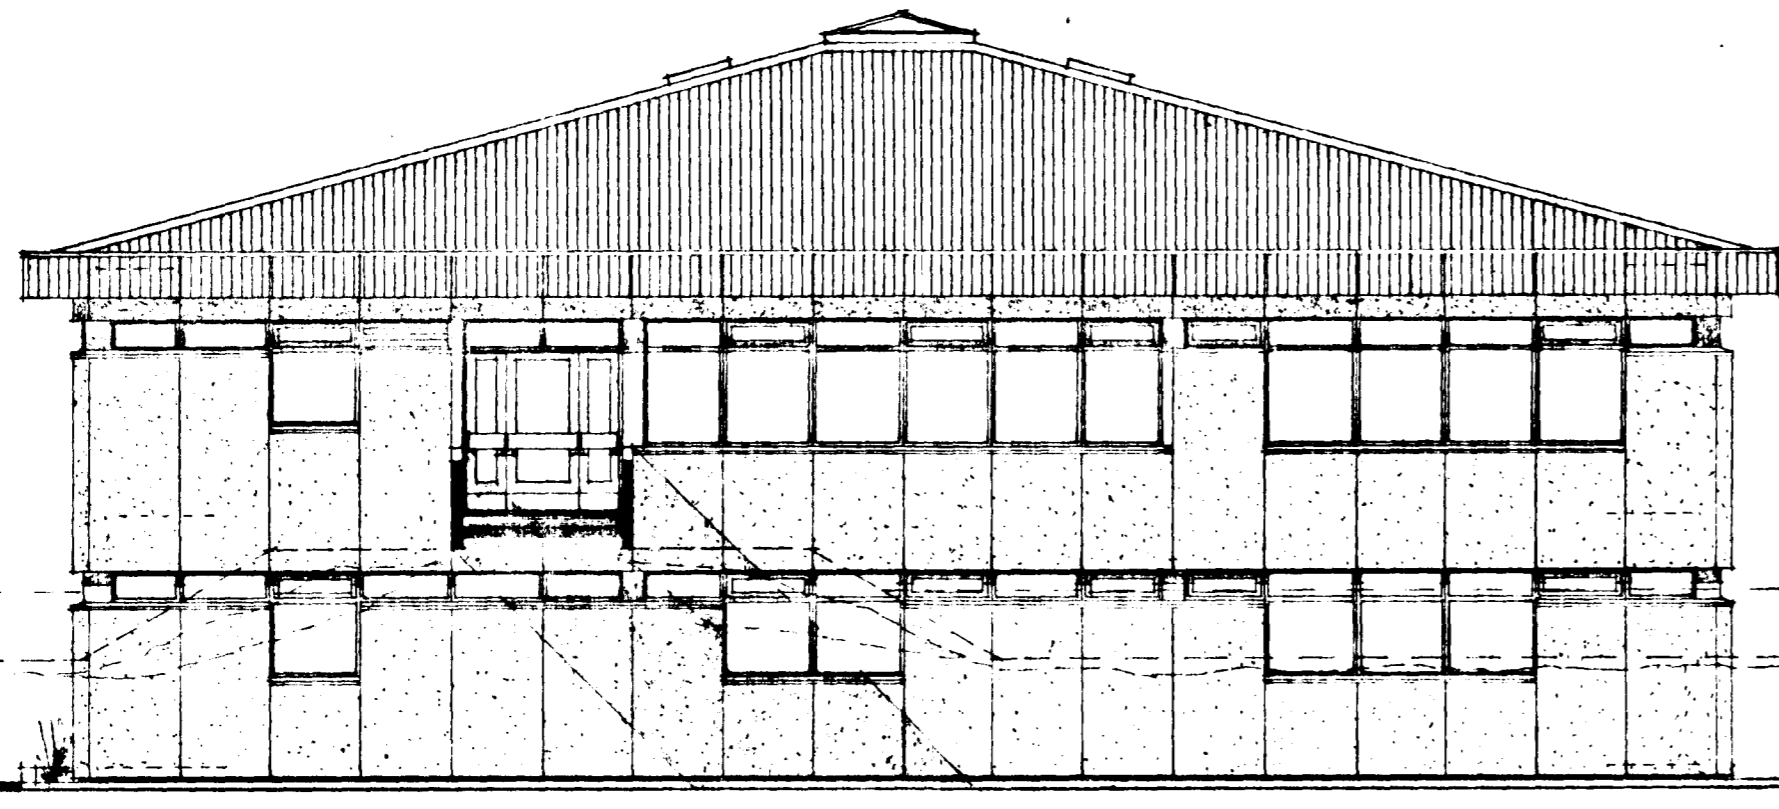

SUÐUR

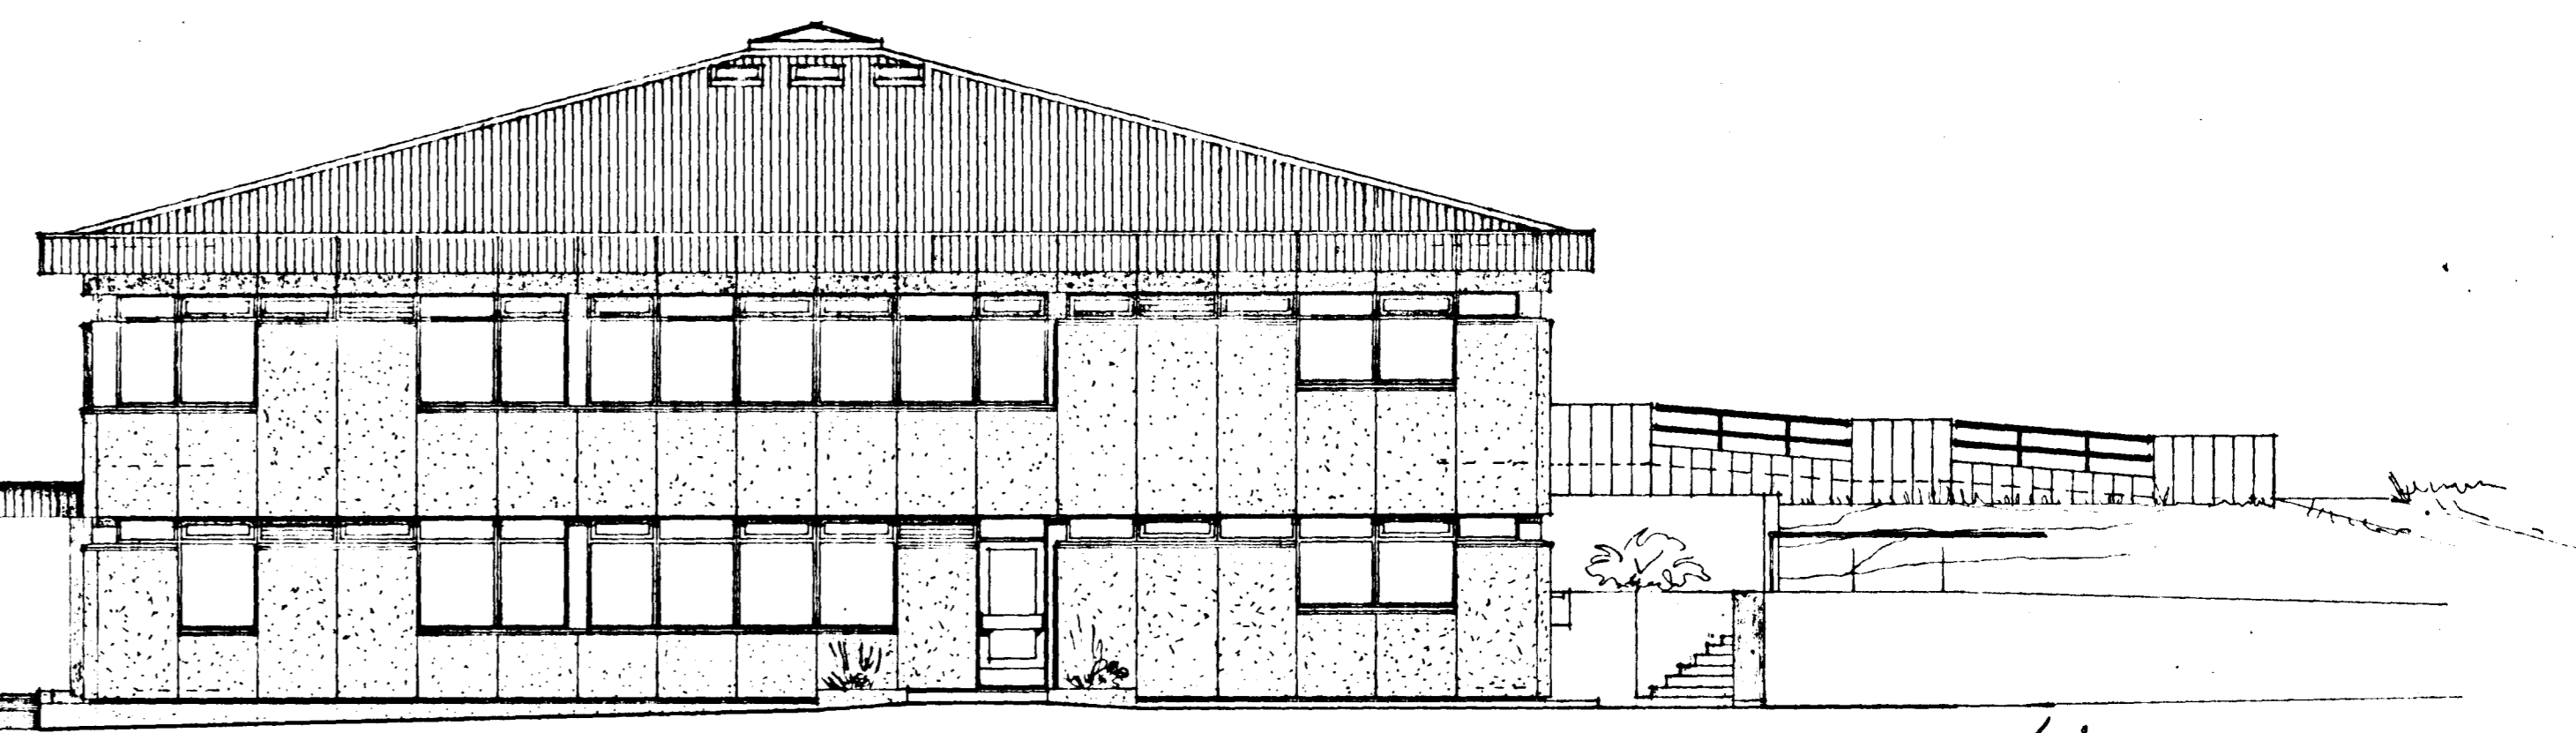

VESTUR

4420-0130

Oli Þórisson