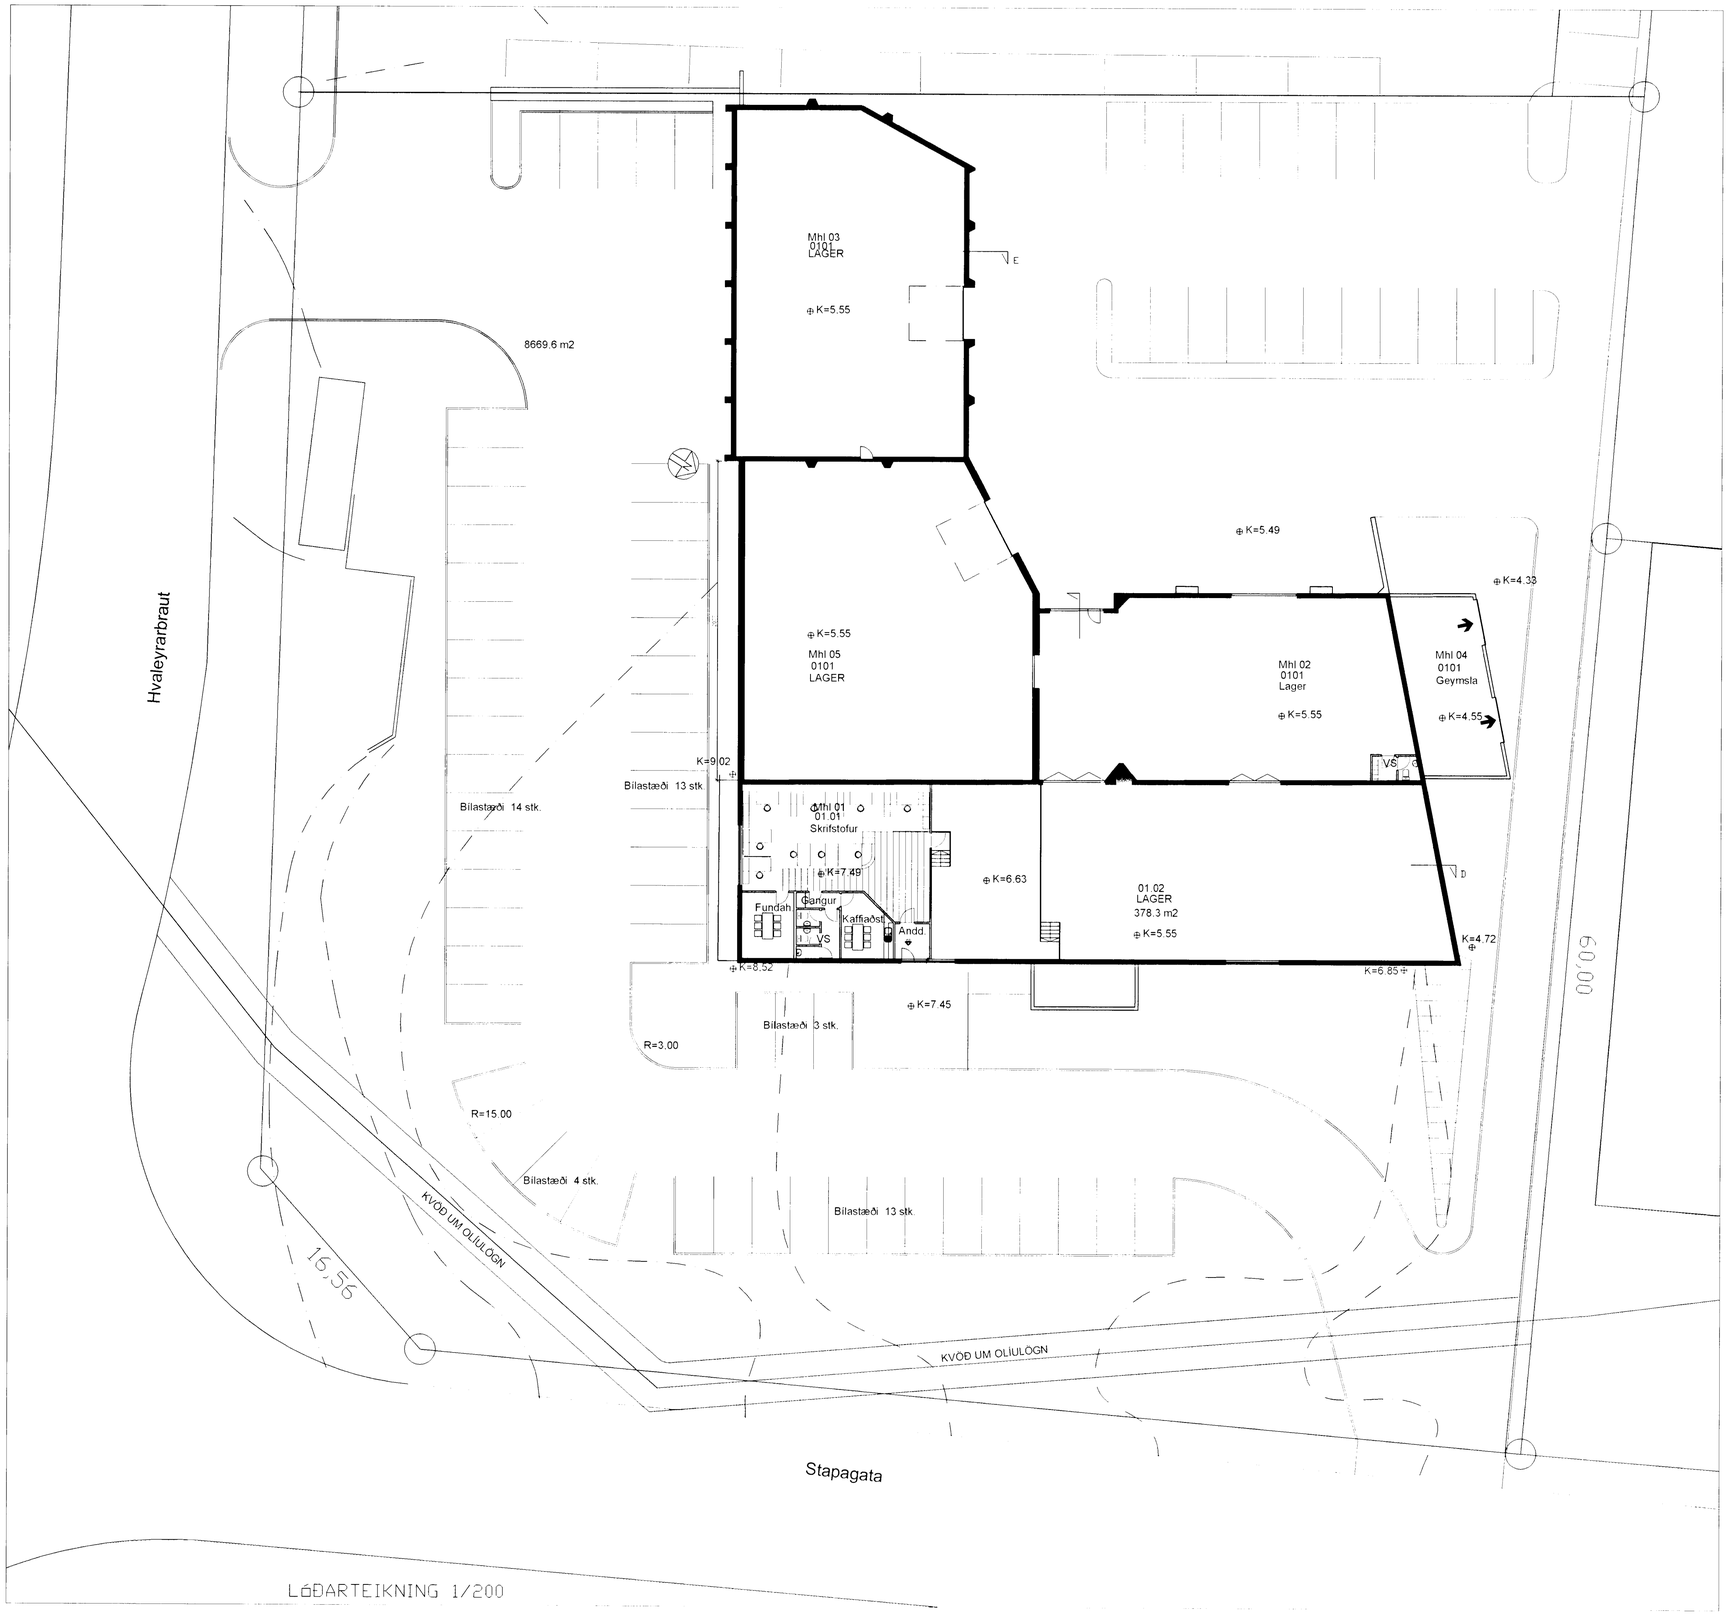

Samþykkt þann
10 NOV. 2004
Byggingafulltrúinn í Hafnarfirði
Sb. Kristjan Þorarinsson

105
Hvaleyrarbraut 20
Lóðarteikning

hannað/teikn: FF / SA
dags: 02.11.04
mkv: 1:200
verknr.: 9706

FRIÐRIK FRIÐRIKSSON ARKITEKT FÍ, 21256-4519, FRÁRK @ISLANDIA.IS
KLAPPARSTÍG 16, 101 REYKJAVÍK, SÍMI 551 10 60, FAX 551 10 66

TEIKNISTOFAN THAK