




ÚTLIT SUÐURHLIÐ

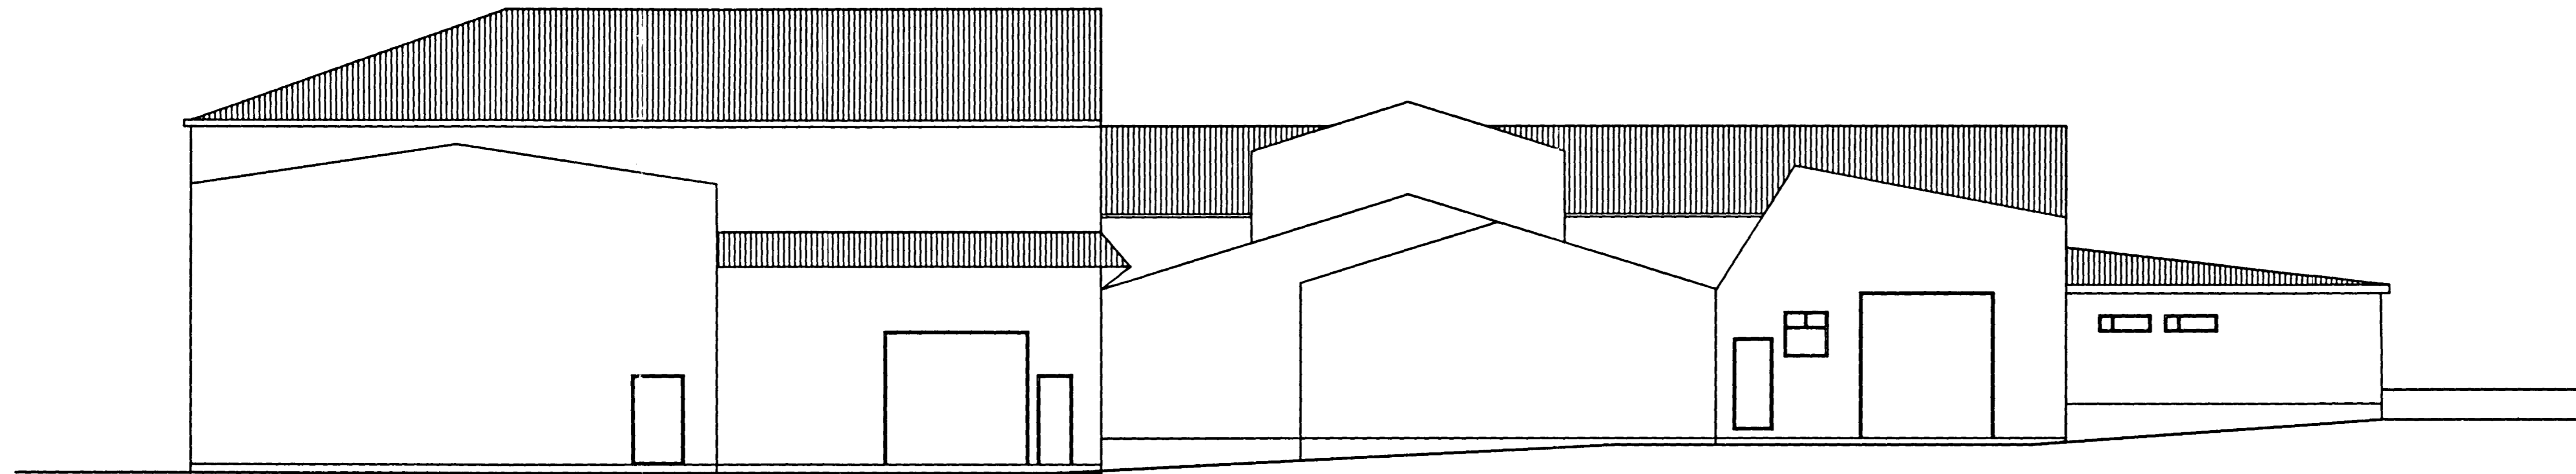

ÚTLIT VESTURHLIÐ

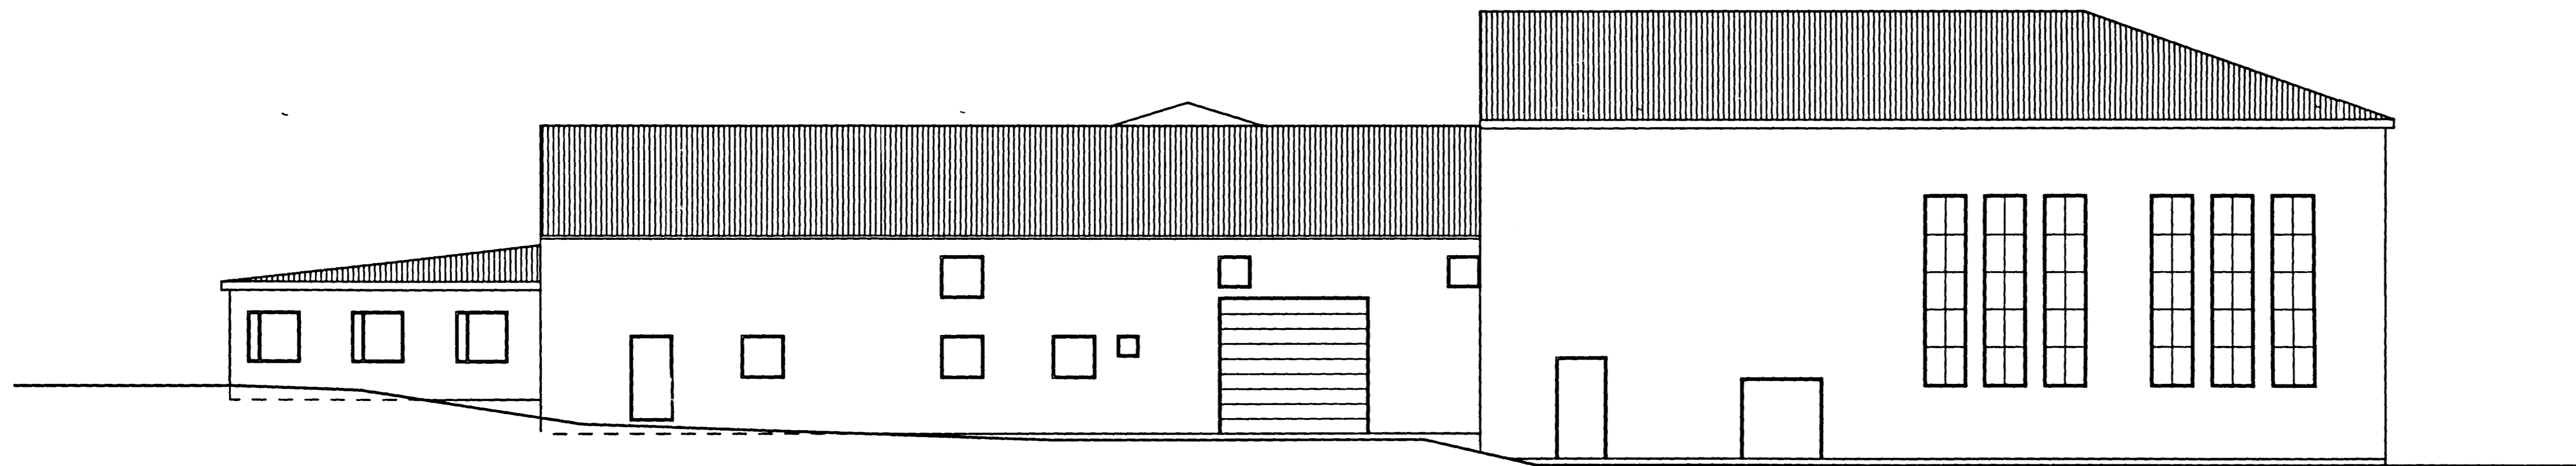

ÚTLIT AUSTURHLIÐ

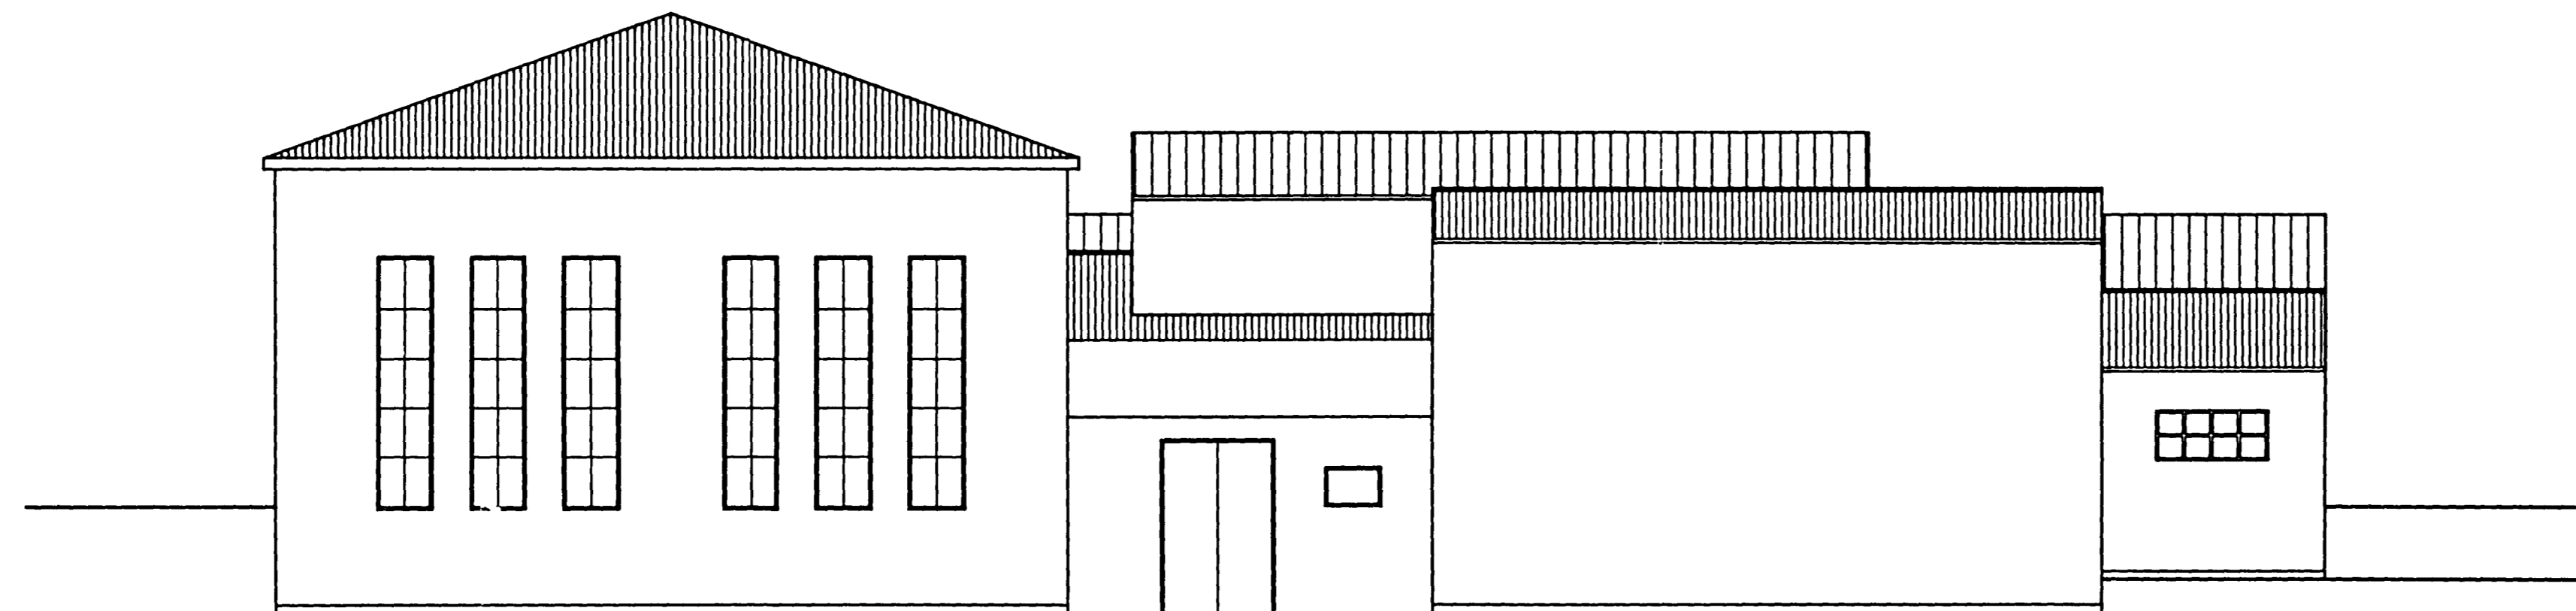

ÚTLIT NORÐURHLIÐ

30/8 95
Fylln. Leita

Nr. Breytingar Dags

Athugasemdir:

21/8 Samundis G. Sora

VOGAR HF

Hvaleyrarbraut 18-22
220 Hafnarfjörður



KLÖPP HF ARKITEKTAR - VERKFRÆÐINGAR
HVERFISGATA 46 P.O. BOX 766 121 REYKJAVÍK
SÍMI 5527777 TELEFAX 5623074

Heiti teikningar HVALEYRARBRAUT 22
Útlit
Kvartl 1: 100

Teikning Nr. A 003 Dags 12/07/95
Verk Nr. V95-204

Breyting Nr. Vefnúmer