

1511278
13.01.2016




Samþykkt þann

24. feb. 2016


Byggingafulltrúnni í Eftirlitinni

Lýsing:


Sótt er um leyfi breytingum á tveimur rýmum í húsinu. Smávæilegar breytingar eru gerðar á útliti hússins á gluggum og hurðum. Einnig eru breytingar á Innra skipulagi þar sem salerni, stigi og fleira er fært til og breytt.

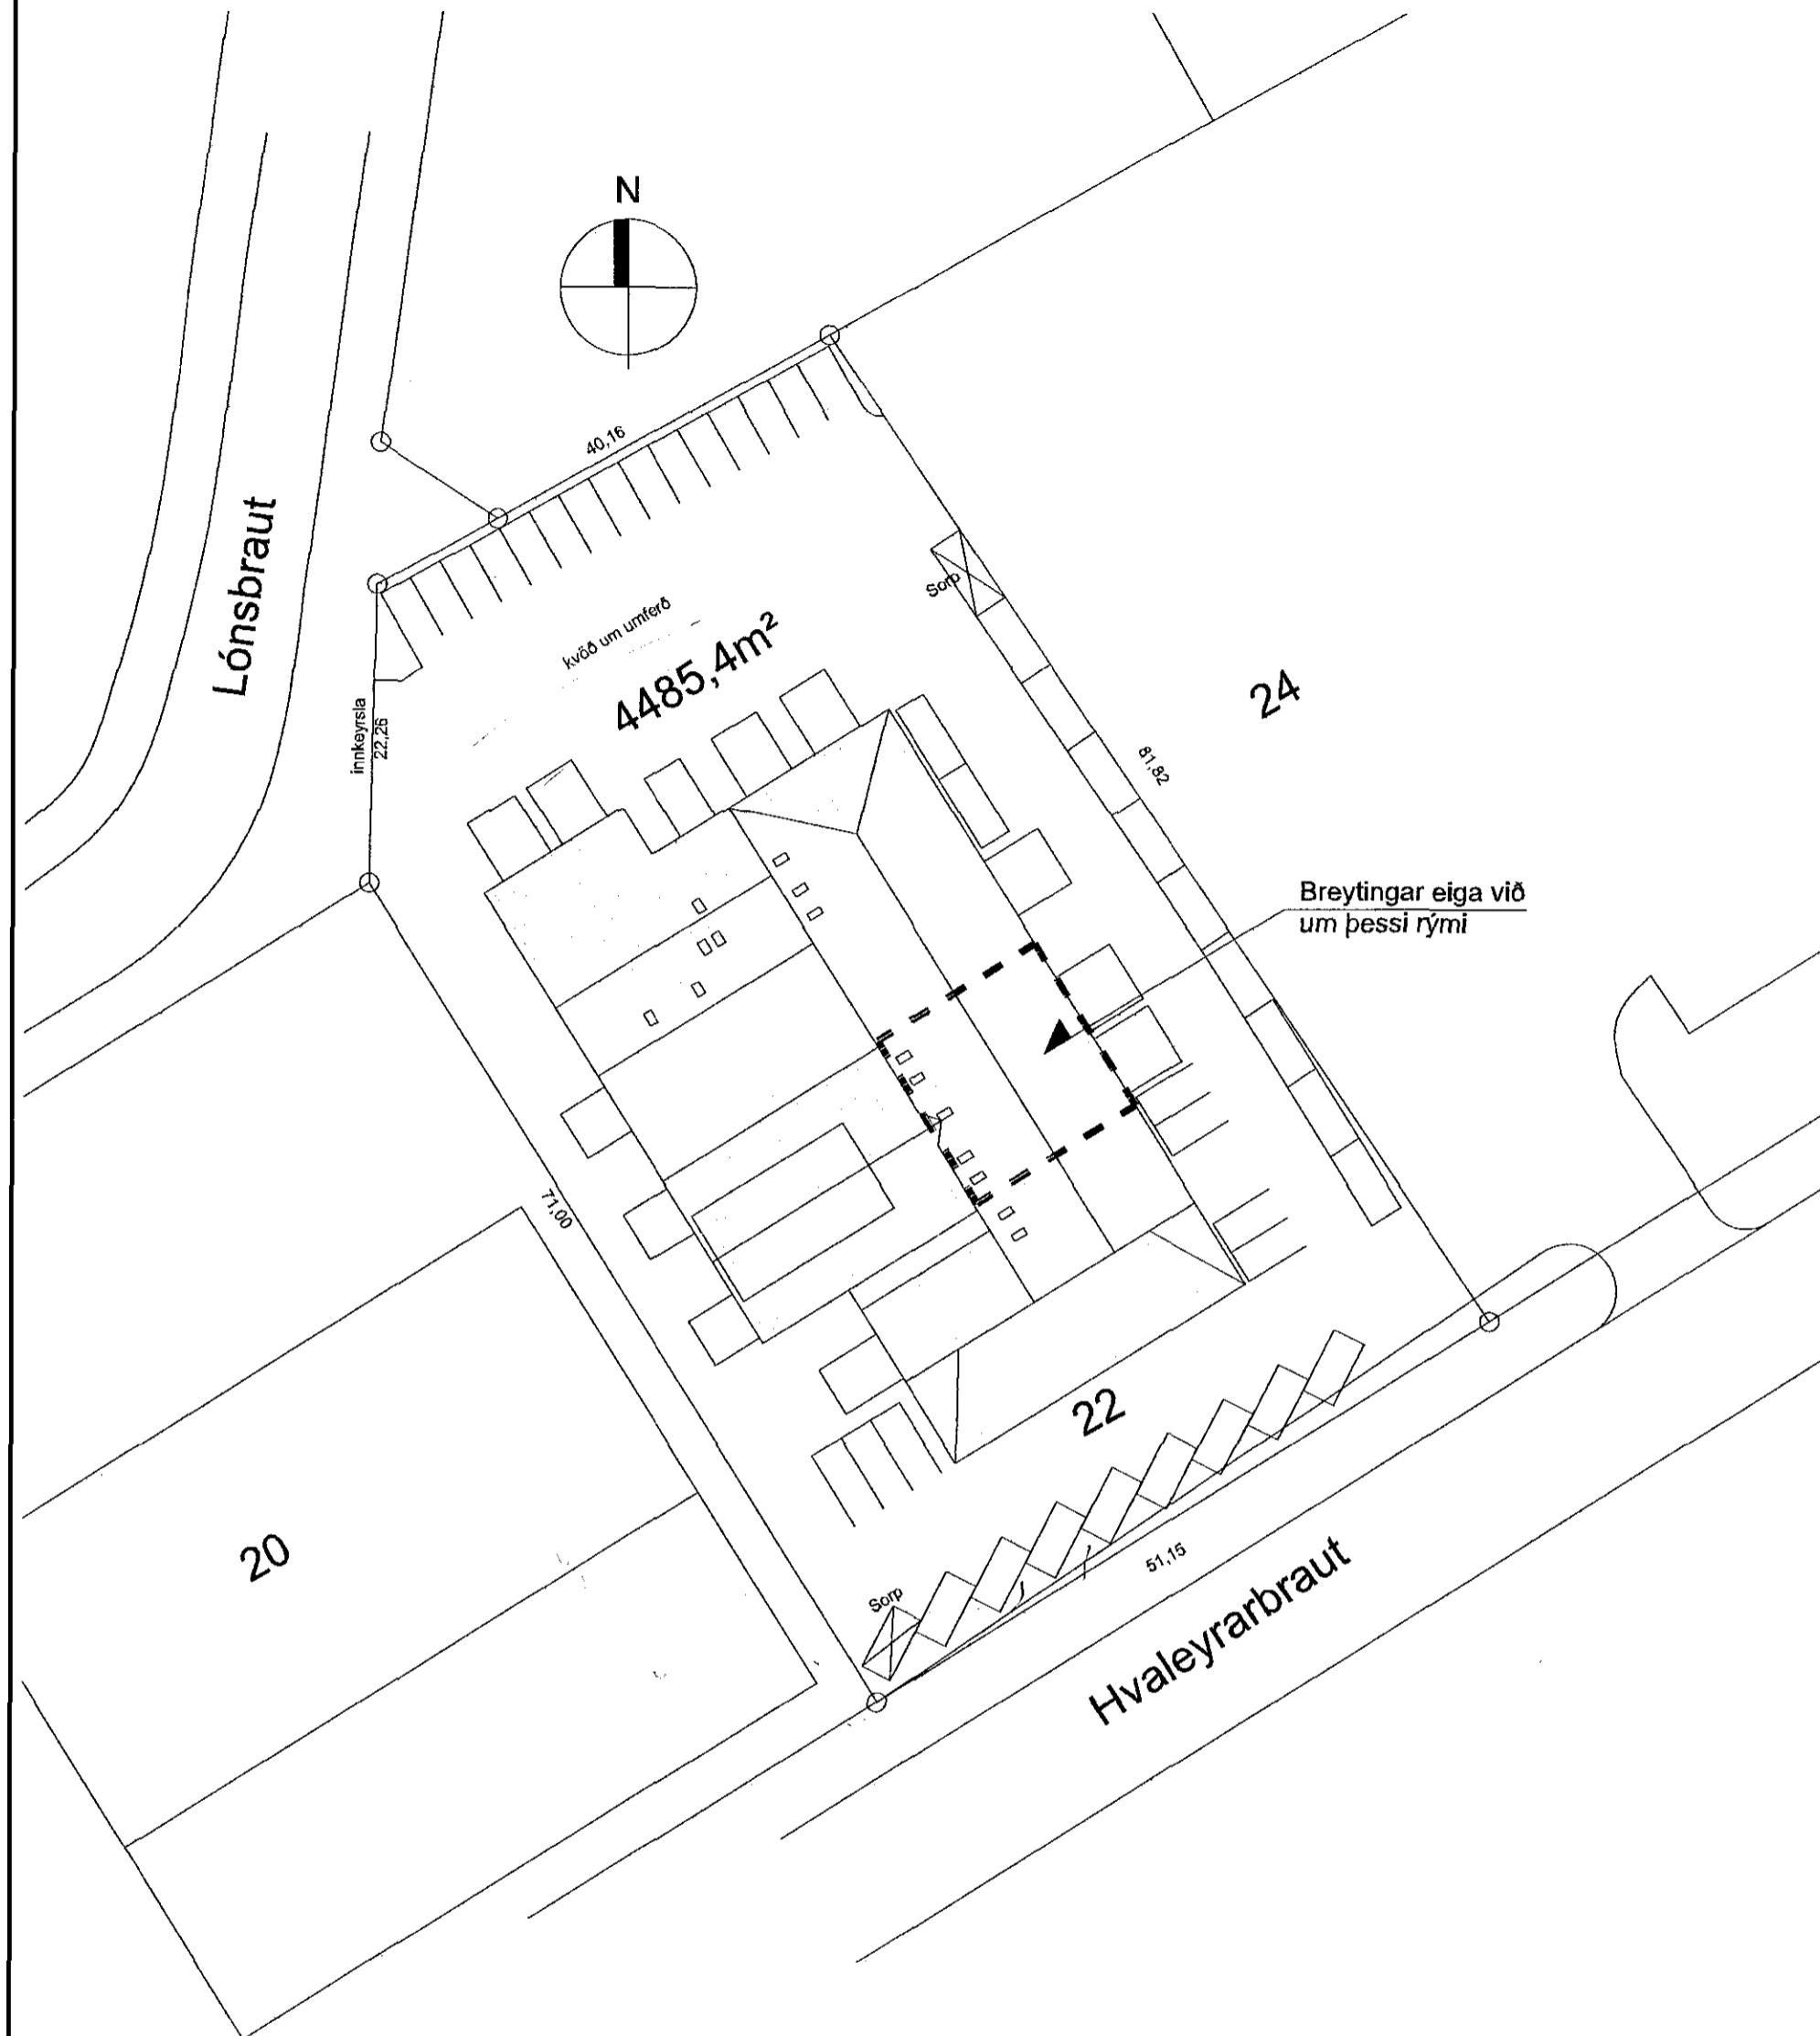

Afstöðumynd
mkv. 1:500

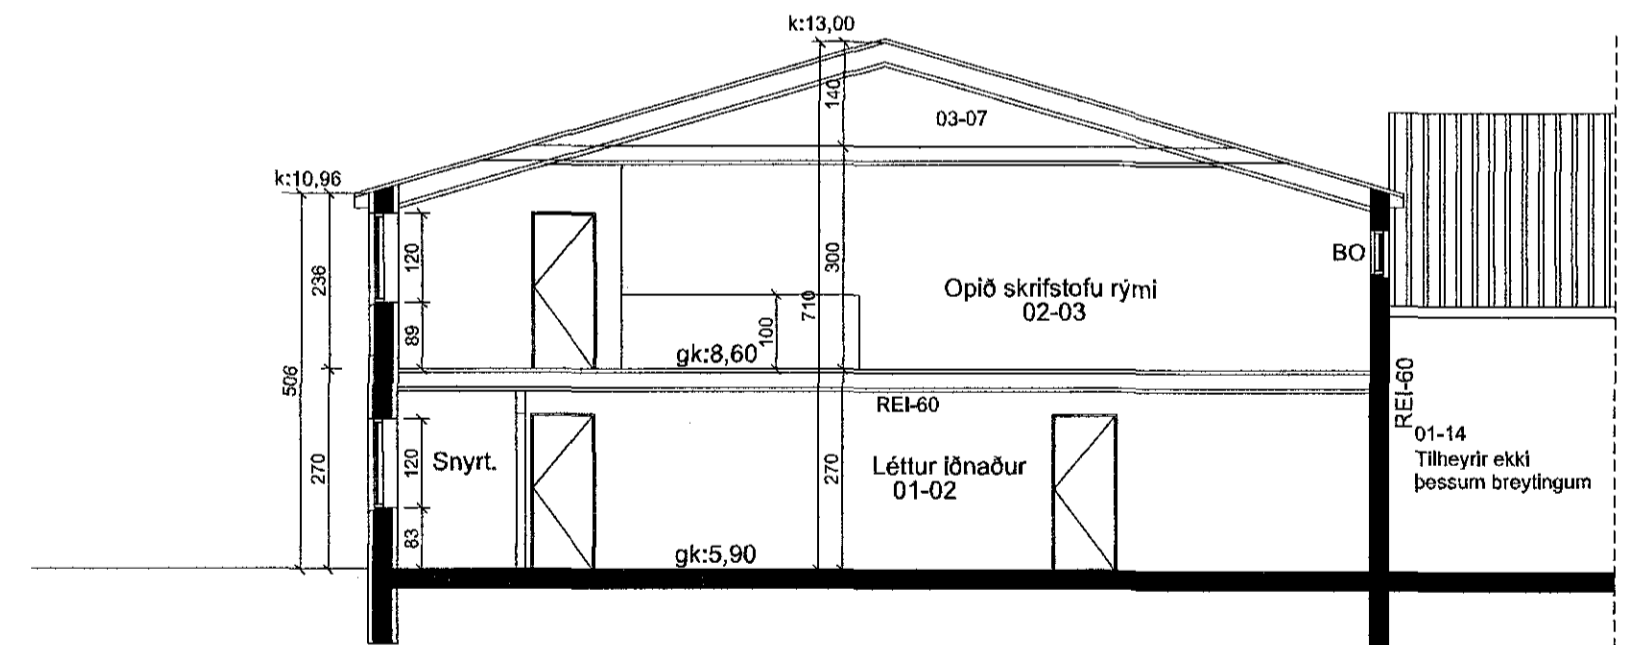

Snið A
mkv. 1:100

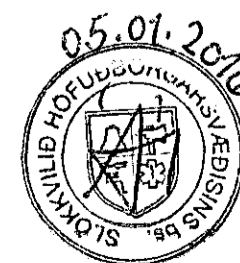

www.brunahonnun.com

BRUNAHÖNNUN



20 ára reynsla

Digitally signed by Gunnar H Kristjansson
DN: cn=Gunnar H Kristjansson gn=Gunnar H Kristjansson c=Iceland l=IS o=Brunahonnun slf e=gunnarbruni@gmail.com
Reason: I have reviewed this document
Location:
Date: 2016-01-09 10:17Z

Hvaleyrarbraut 22 220 Hafnarfjörður
179438 1400-1-44200220

Afstöðumynd, snið og lýsing

01

Verkt: 32.15 Bláskemmt: A2 Dagr: 17.11.2015
Mkv: 1:500, 1:100

TAG teiknistofa ehf.

Stúmunla 33 - 3.hæð, 108 Reykjavík, S: 568-6681, 699-4297
Kt: 500215-1000, www.tagteiknistofa.is - atf@tagteiknistofa.is

Ath: Jóhann Guðbjörnsson, byggingarfræðingur
2402/16-2799

44722