Samþykkt þann
16 MARS 1999
Byggingafulltrúinn í Hafnarfirði
Erlendur Hjalmarsson

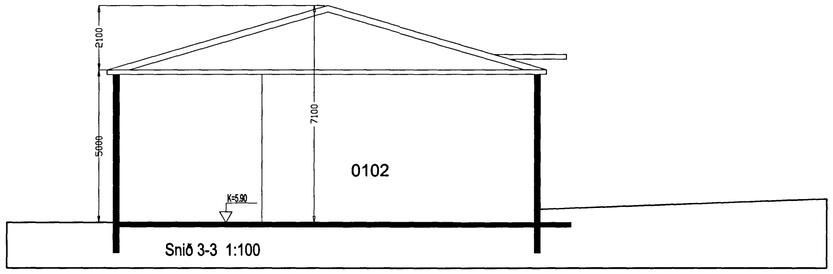

Snið 3-3 1:100

Skráningartafla:		Hvaleyrarbraut 22				Skrásetjari:	Friðrik Friðriksson										
Landnúmer:		121111				Kennitala:	211256-4519										
Matshlutanúmer:		01				Dags.:	08.03.1999										
Uppskipting og lýsing					Stærðir												
D0	D1	D2	D3	D4	D5	D5M	D6	D7	D8	D9	D10a	D10b	D11	D12	D16		D17
Lokun	Rými hæð->06	Notkun tardi	Hólfuð-flokkun	Eignar-hald	Bokfærður m²	Mínifærður m²	Stigar m²	Op m²	Brúttófærður m²	Brúttófærður ah < 1,8	Salarhæð min	Salarhæð max	Brúttó rúmmál m³	Nettófærður m²	Birt fermetrafjöldi m²	Reiknistala skiptarúmmáls	Skipta-rúmmál m³
		Matshluti			1.583,7	242,7	7,0	2,6	1.796,6	0,0			12.014,1	1.726,3	1.796,6		11.109,4
		Botn											307,3				
	00	**Kjallari**															
	01	**1. hæð**			1.535,9	242,7	12,0	2,6	1.796,6	0,0			11.706,8	1.726,3	1.796,6		11.109,4
A	0101	Iðnaðarhúsnæði	N	0101	179,1				179,1		2,80	4,00	859,7	166,4	179,1		798,7
A	0102	Iðnaðarhúsnæði	N	0102	302,8				302,8		5,00	7,10	2.588,9	292,7	302,8		2.502,6
A	0103	Iðnaðarhúsnæði	N	0103	153,5		7,0		153,5		2,80	10,15	1.213,7	145,3	153,5		1.148,9
A	0104	Iðnaðarhúsnæði	N	0104	168,0				168,0		7,60	10,15	2.129,4	159,8	168,0		2.025,5
A	0105	Iðnaðarhúsnæði	N	0105	77,7				77,7		3,30	3,50	392,4	72,2	77,7		364,6
A	0106	Iðnaðarhúsnæði	N	0106	189,8		5,0		185,2		6,35	7,65	1.322,9	178,1	185,2		1.241,4
A	0107	Iðnaðarhúsnæði	N	0107	129,9				129,9		4,60	5,80	1.140,7	122,4	129,9		1.074,8
A	0108	Iðnaðarhúsnæði	N	0108	300,2				300,2		3,50	7,43	1.505,0	286,1	300,2		1.434,3
A	0109	Iðnaðarhúsnæði	N	0109	82,7				82,7		3,50	6,40	554,1	77,4	82,7		518,6
A	0110	Milliloft	N	0103		30,7		2,6	28,1		3,60	6,15		28,1	28,1		
A	0111	Milliloft	N	0104		168,0		2,6	165,4		2,00	4,55		159,2	165,4		
A	0112	Milliloft	N	0106		44,0		2,6	44,0		2,55	3,63		38,6	44,0		

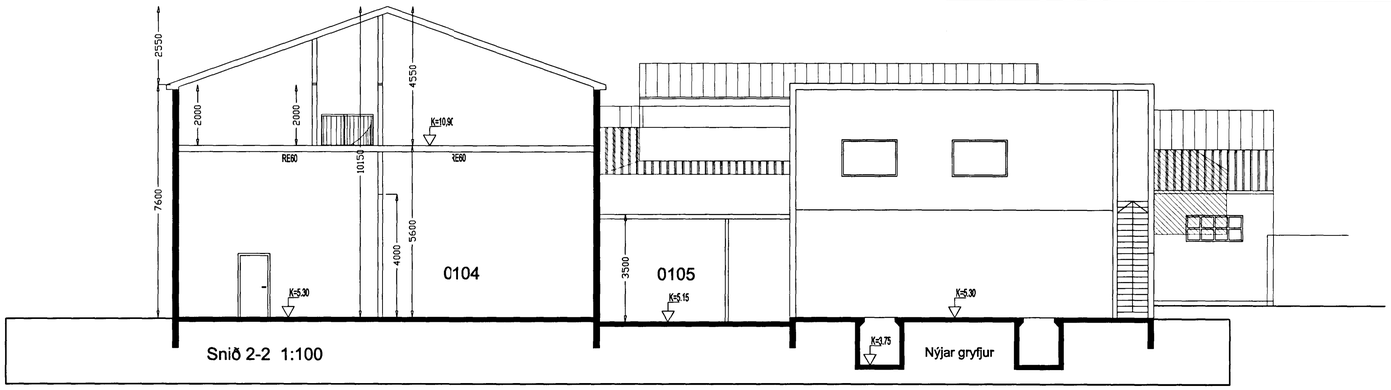

Snið 2-2 1:100

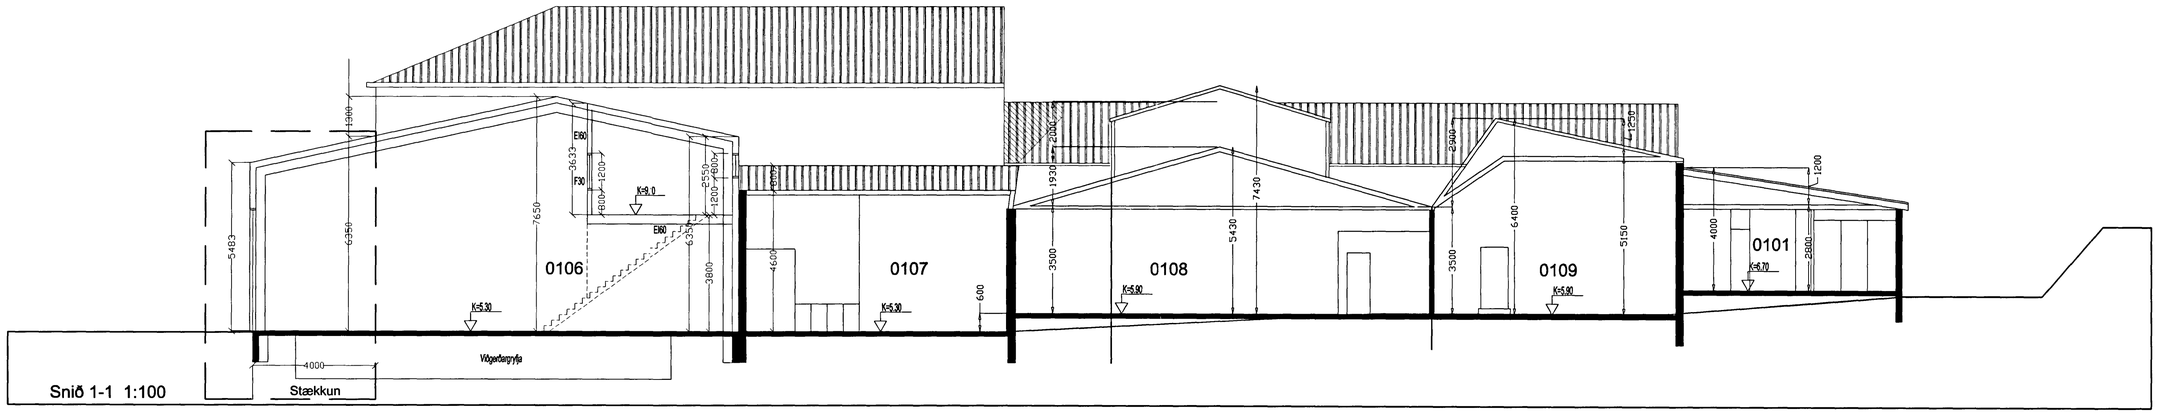

Snið 1-1 1:100
Stækkun

HVALEYRARBRAUT 22 104

BREYTT: DAGS: LÝSING:
FF 12.10.98 Innraskipulagi í eigninni 0104 breytt og milligólf sett
FF 12.10.98 Innkeyrsludyr settar á vesturgafl á eigninni 0104
FF 12.02.99 Rými 0106 stækkað til norðurs, innraskipulagi breytt og milliloft sett

ÞRIÐJA HÆÐIN, ARKITEKTAR – FRIÐRIK FRIÐRIKSSON ARK. FAÍ
STRANDGÖTU 28 220 HAFNARFIRÐI
SÍM: 565 38 70 FAX: 565 48 31
KT:211256-4519
NETFANG: ffork@ islandia.is

SNEIÐINGAR
SKRÁNINGARTAFLA
10.03.99
TEIKNAÐ: FF DAGS: 30.07.1998 MKV: 1/100
VERKNR: 9898NR.