
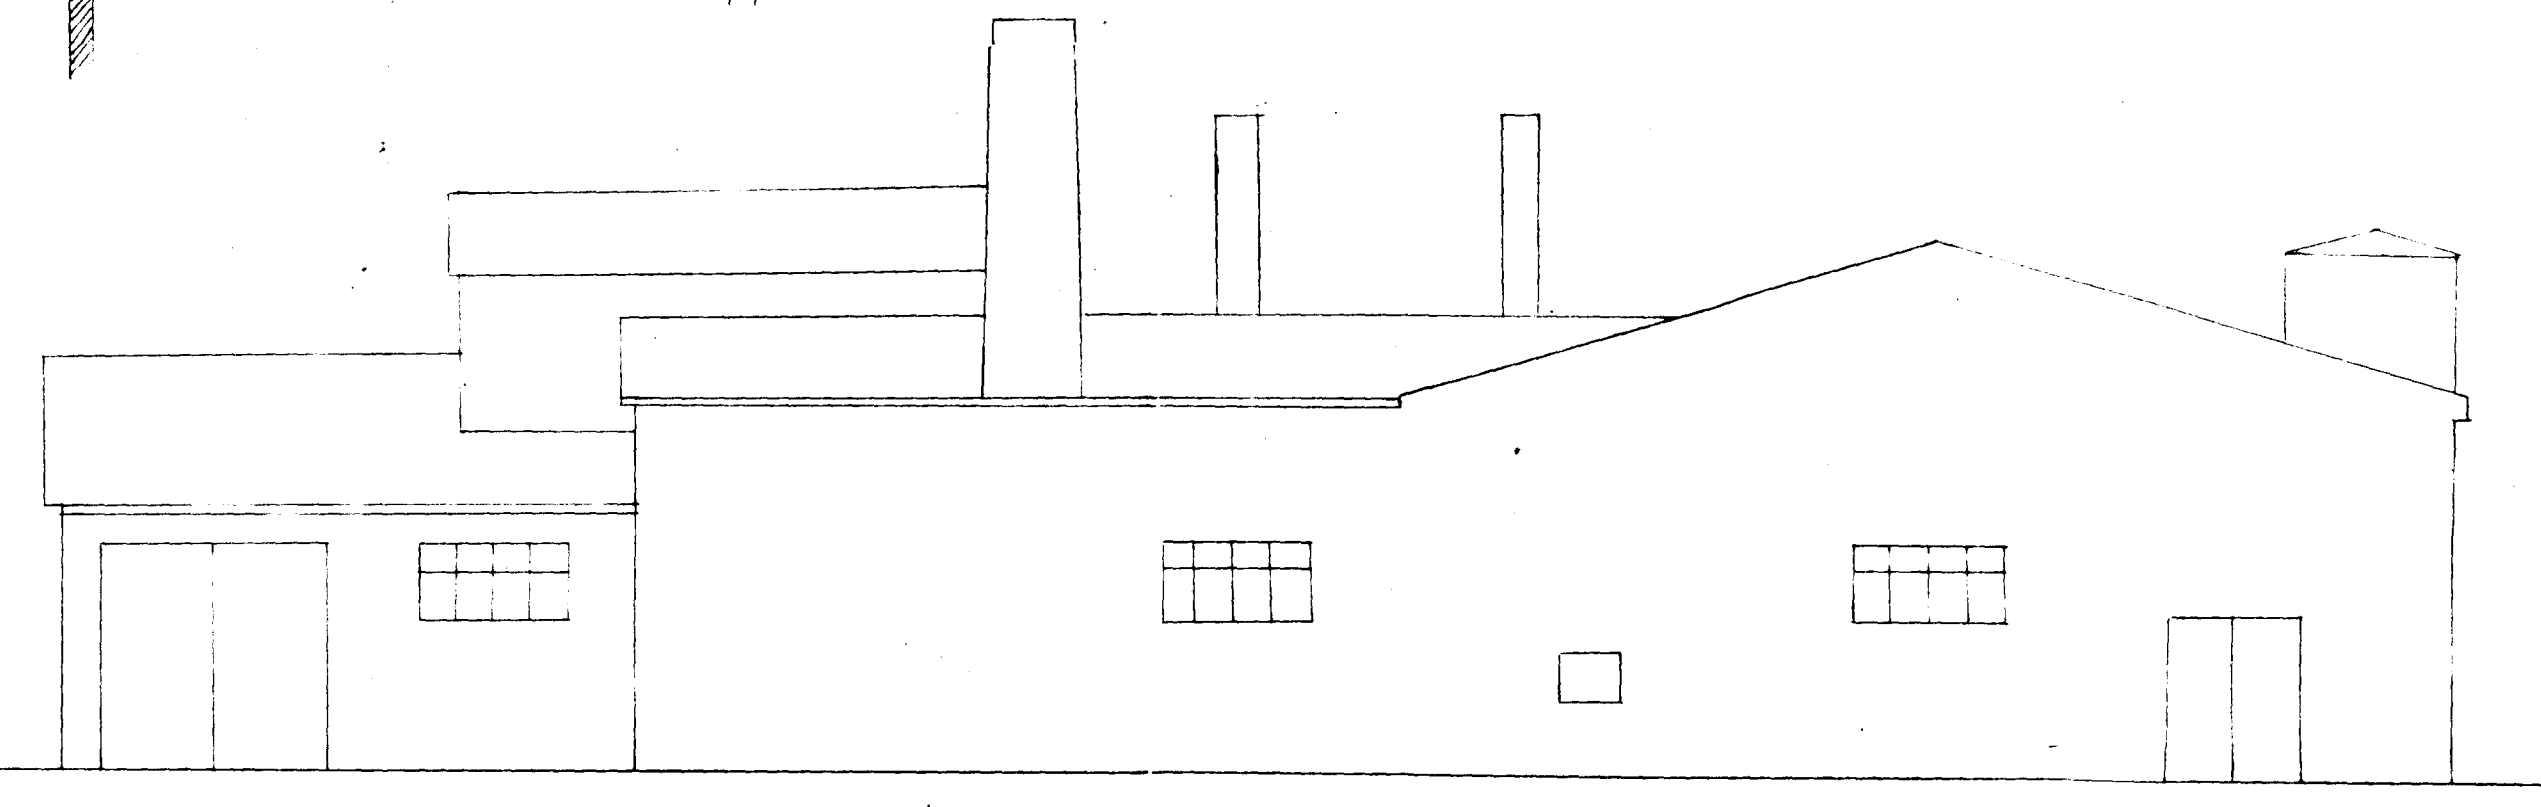
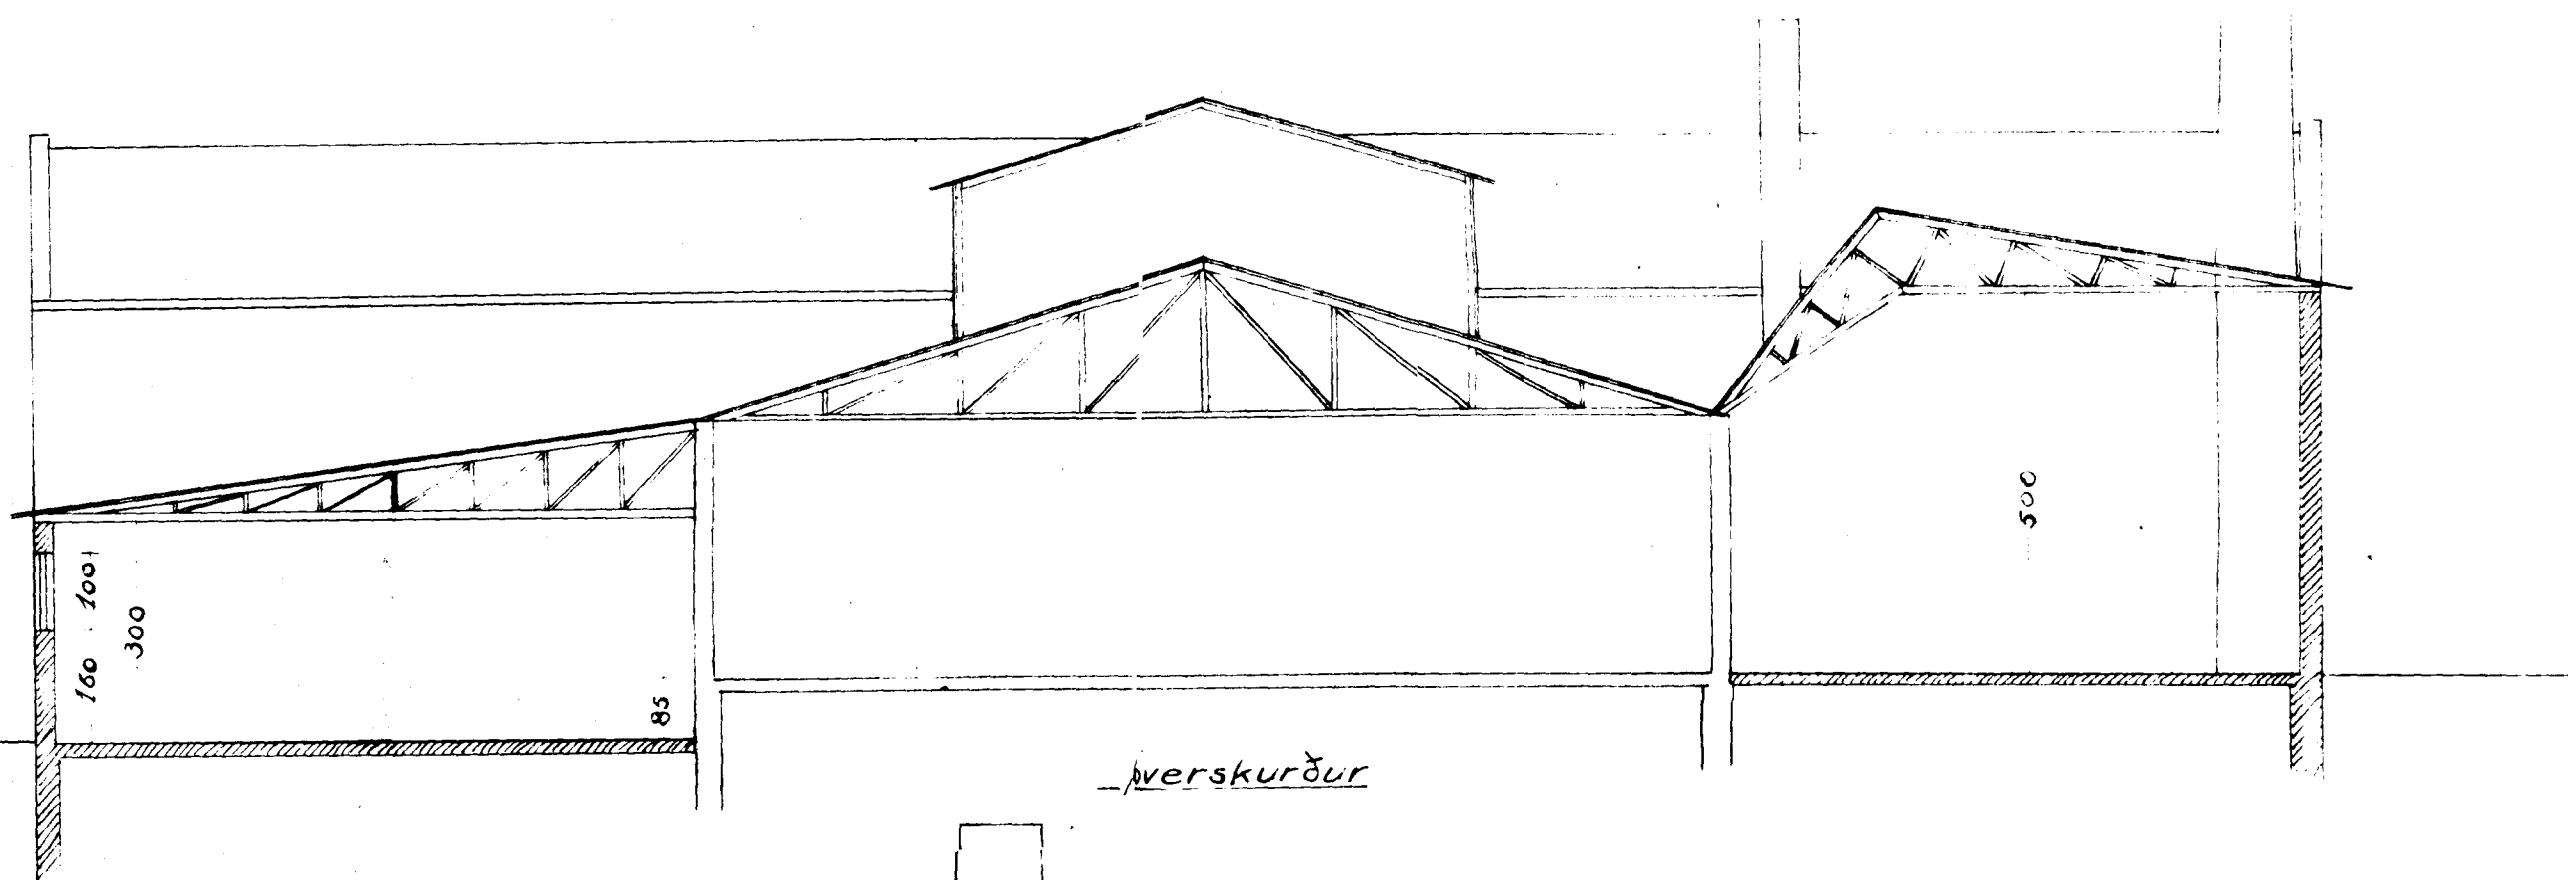
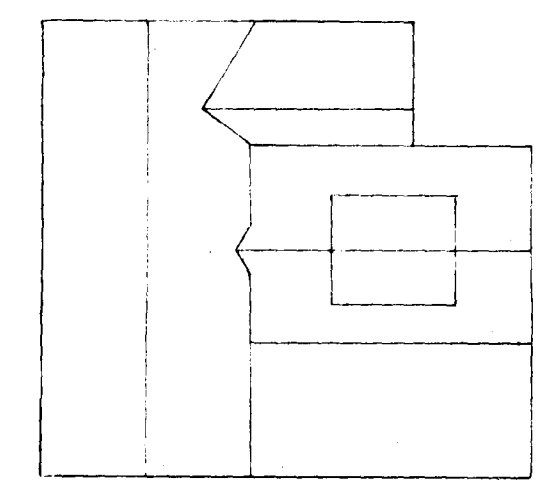


Hvaleyrarbraut

Afstöðumynd 1:500

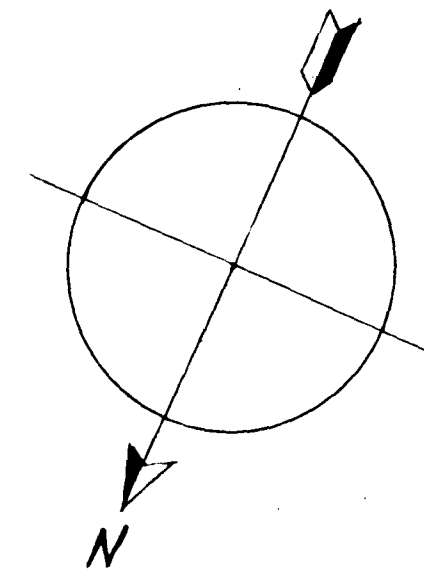

LÝSI & MJÖL HF HAFNARFIRÐI

BREYTING Á VERKSMÍÐJUHÚSI

Reykjavík 9-3-'52

Sp. 24/6 '52