



LÝSI & MJÖL hf Verksmiðjubyggging á Hvaleyrarholtti

1:100


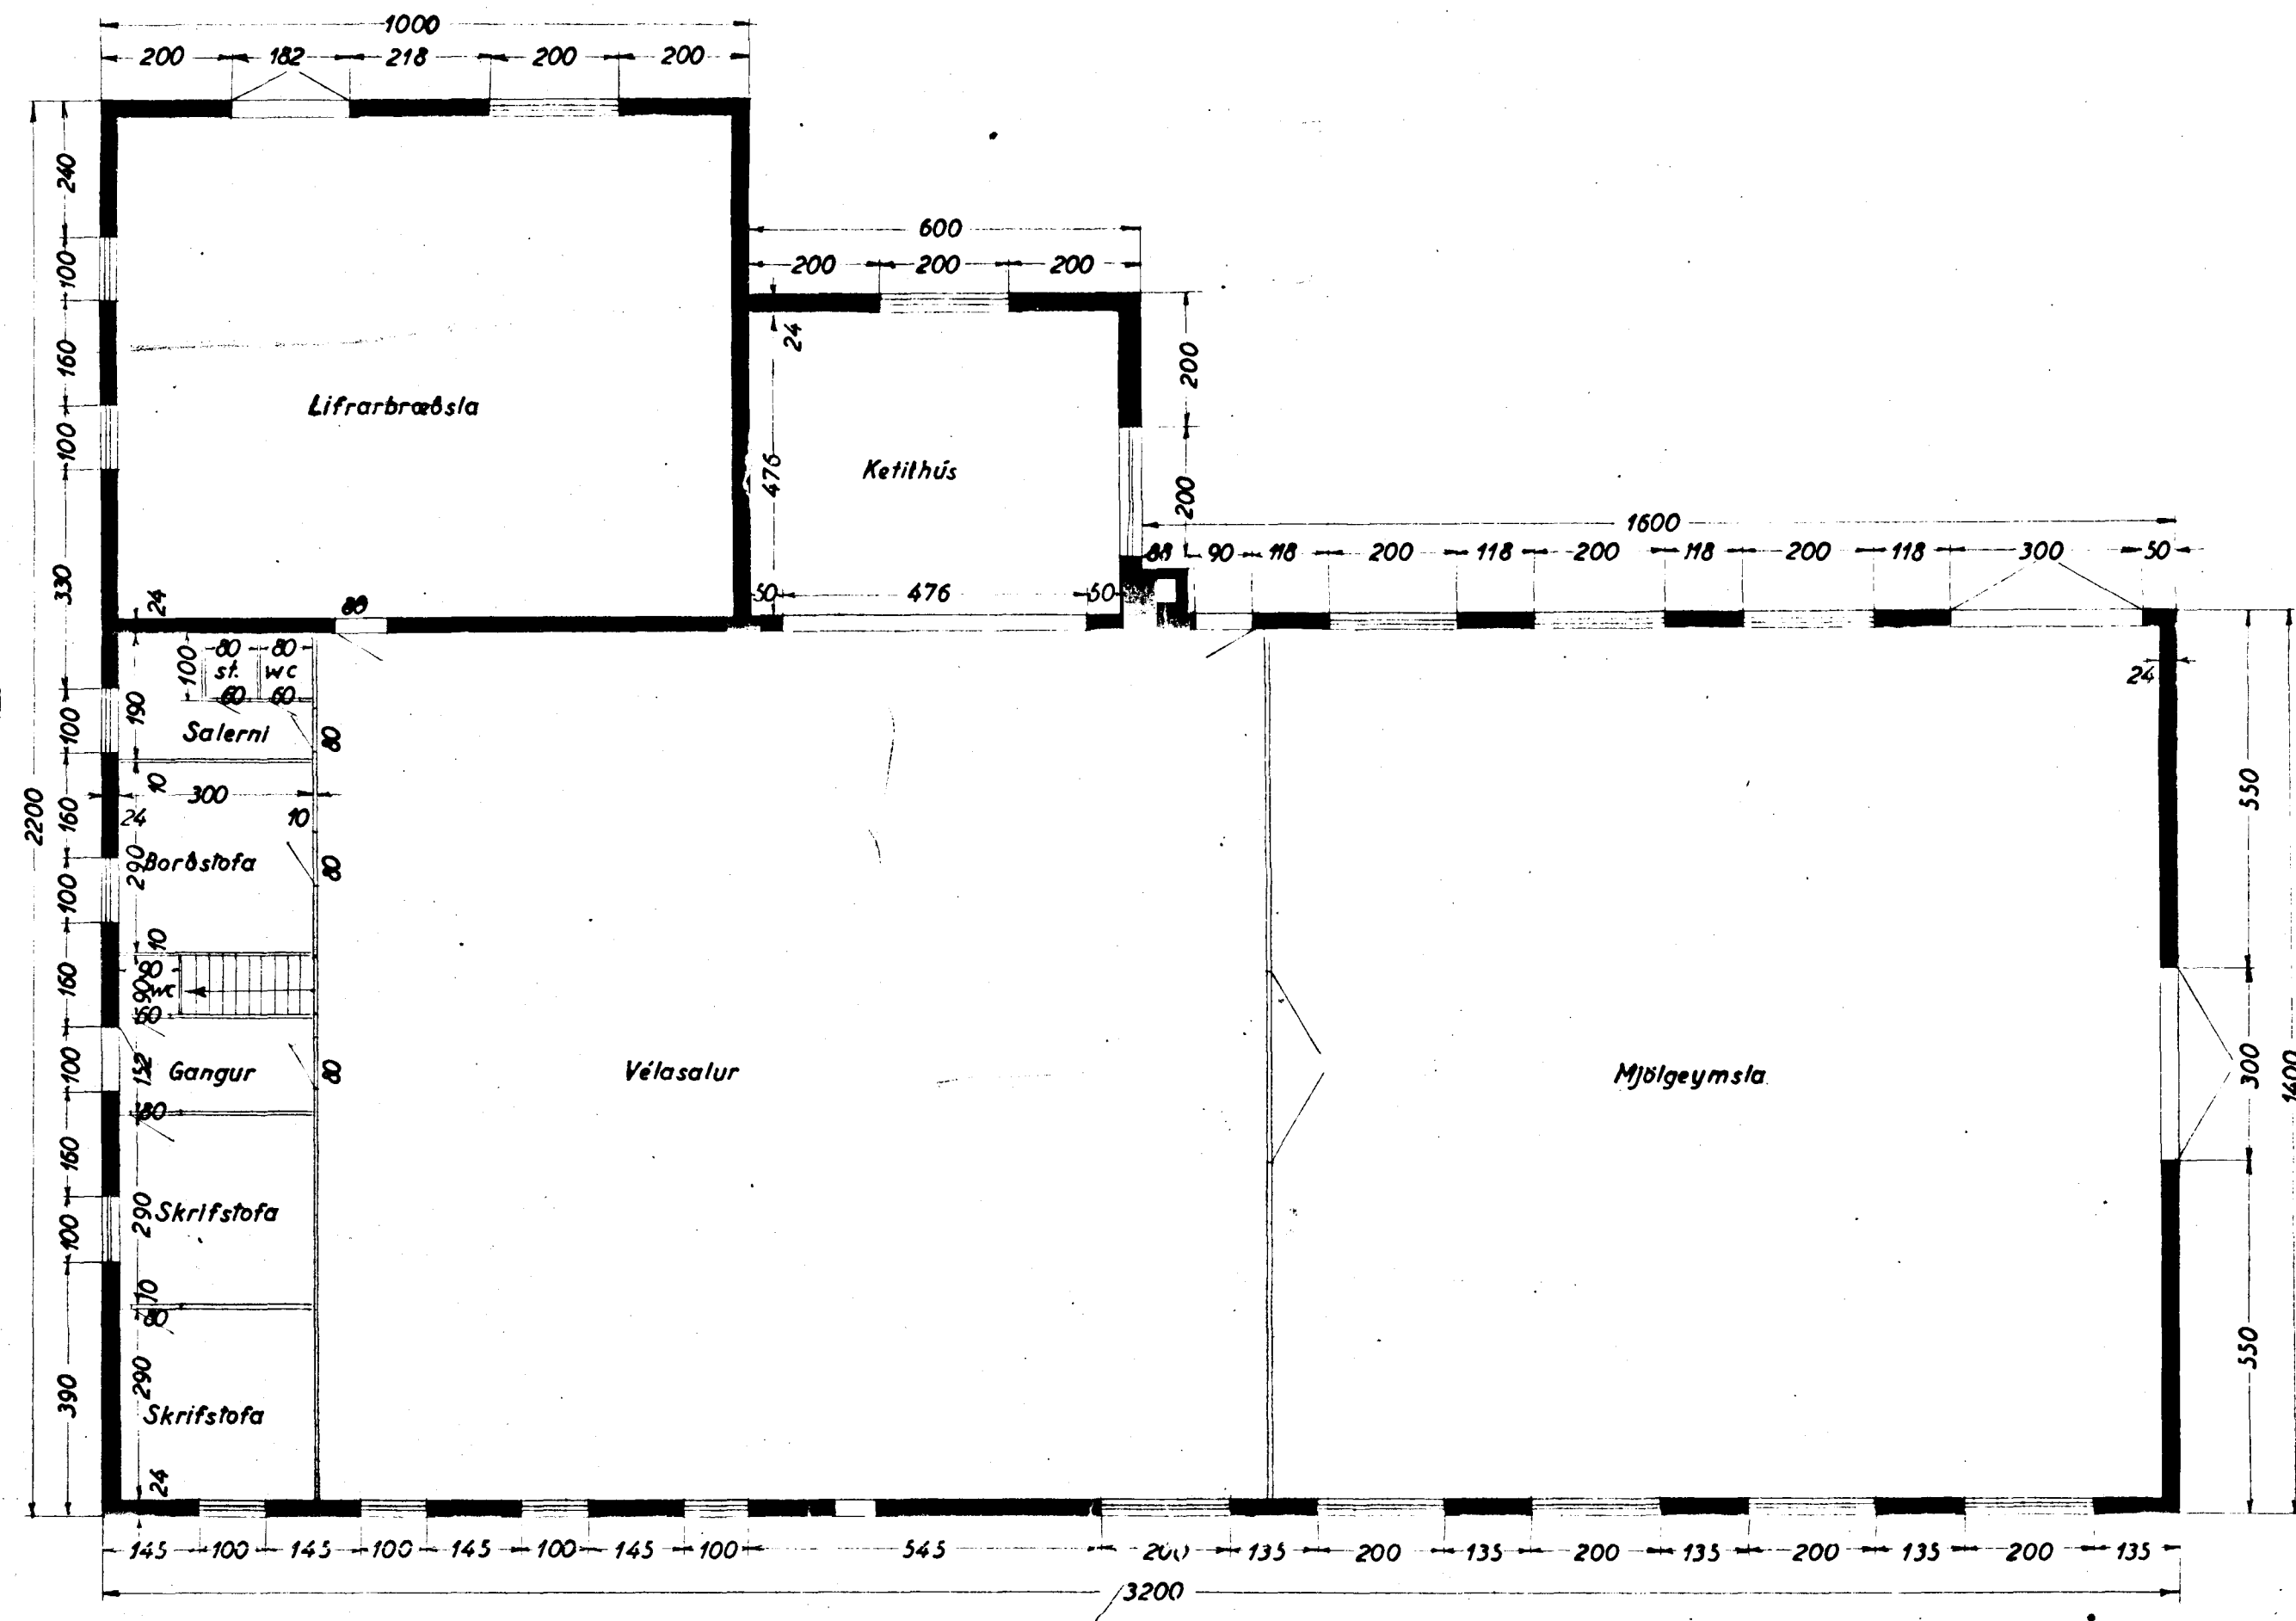


Afstöðumynd
1:500

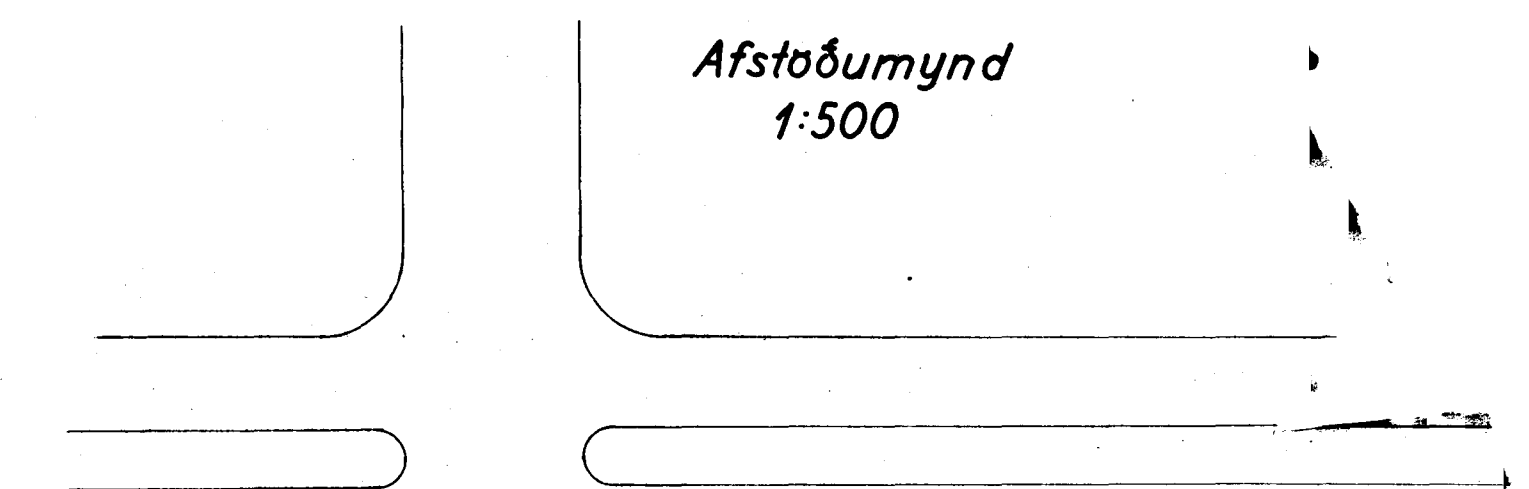


Strandgata (Hvaleyrarbraut)


Ónefnd gata

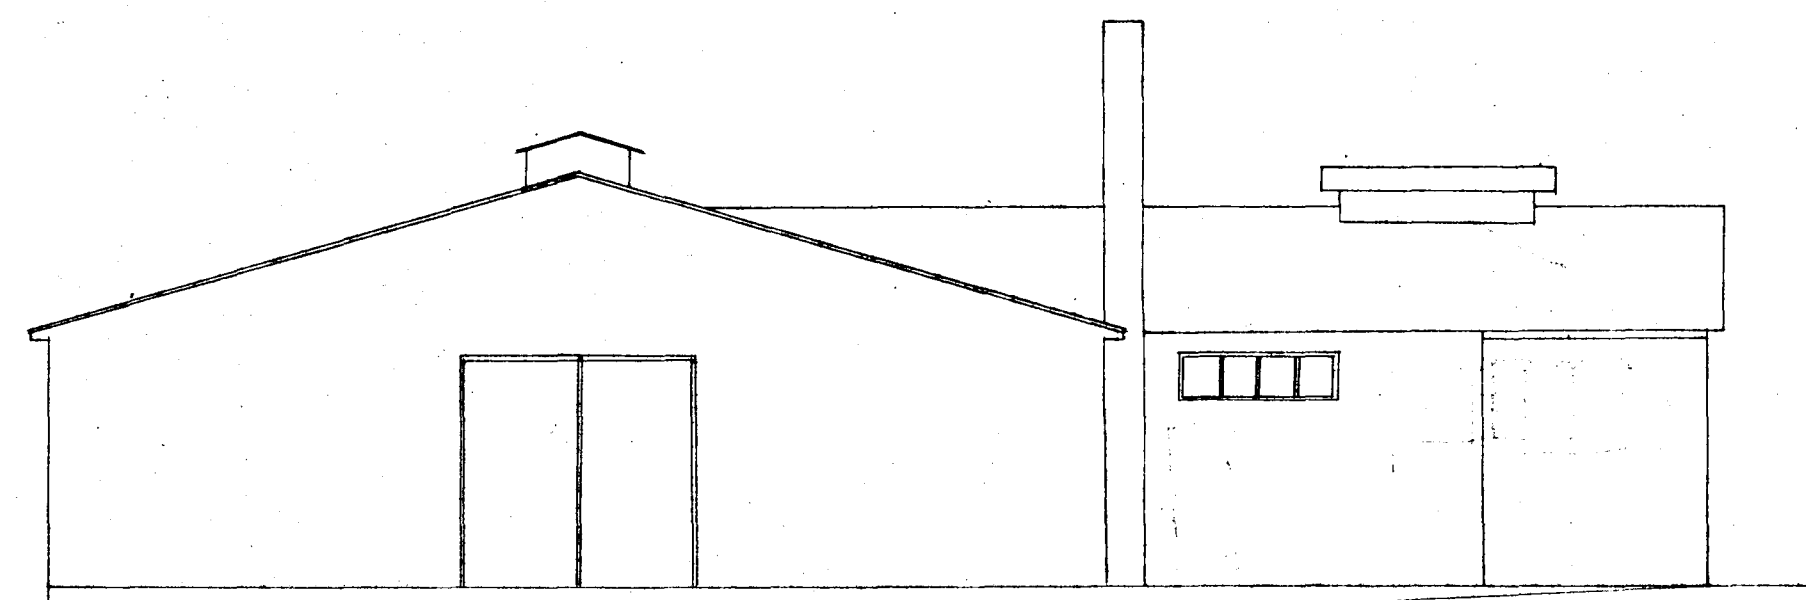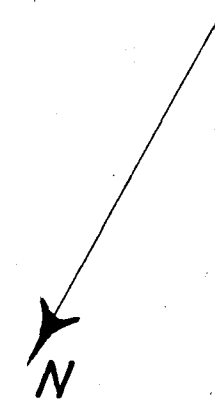


Vesturhlíð

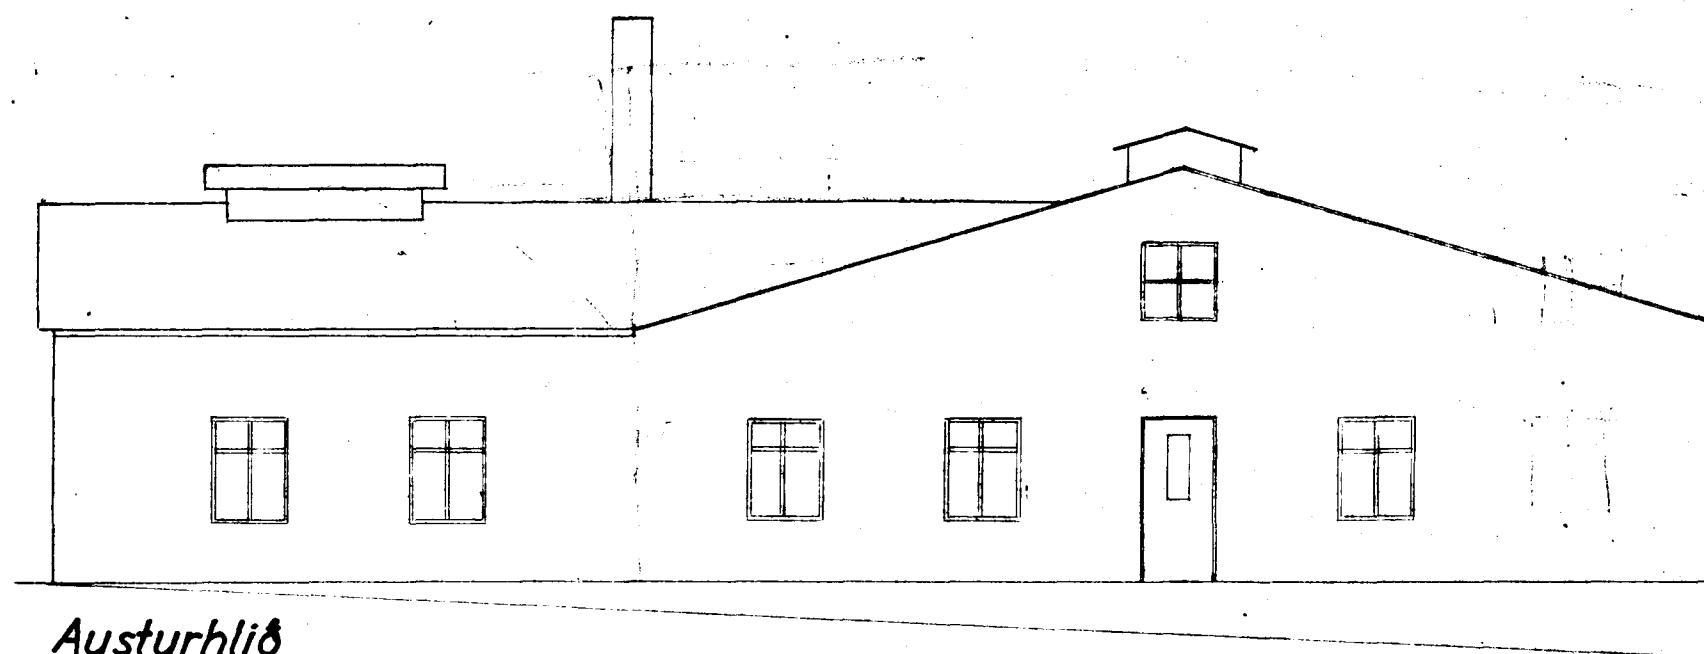


Austurhlíð

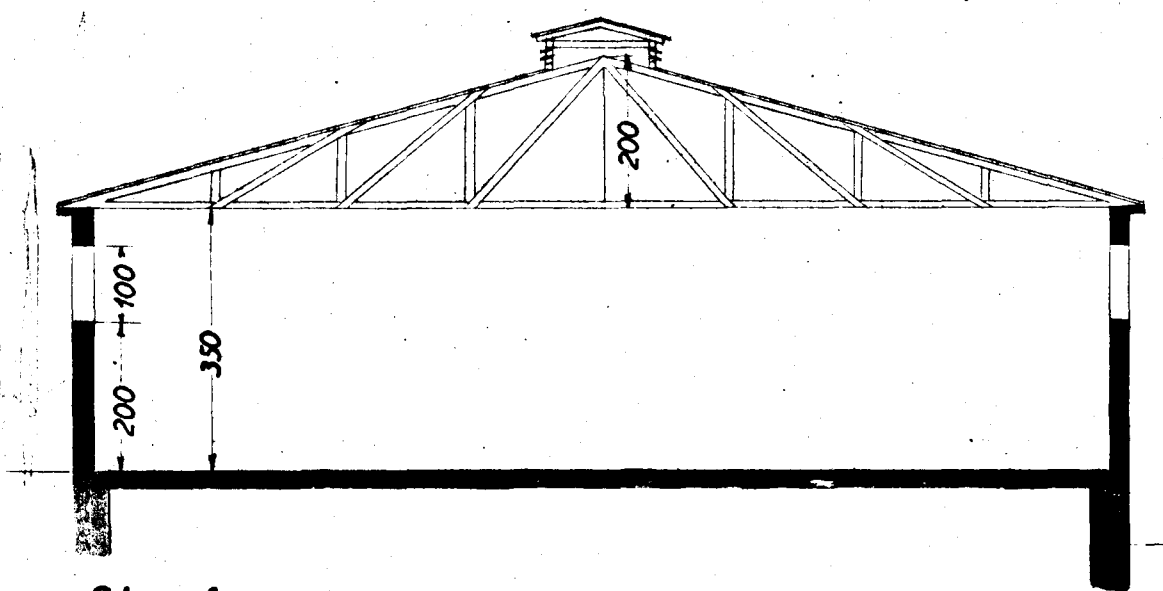

Skurður

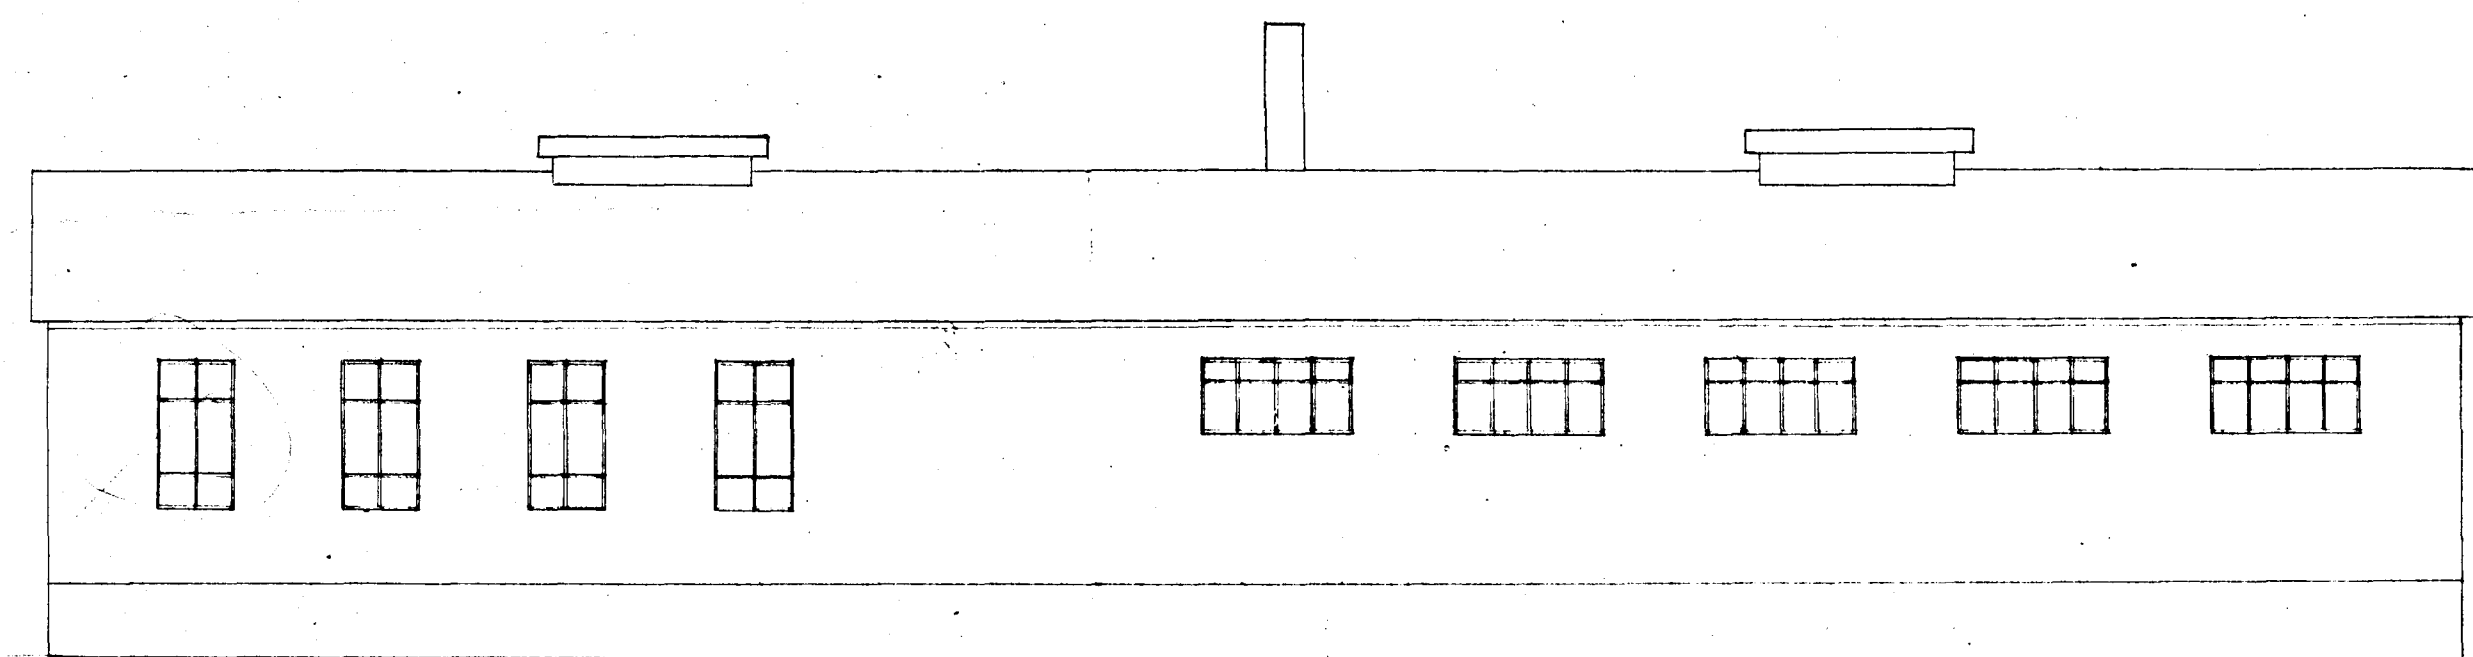

Norðurhlíð

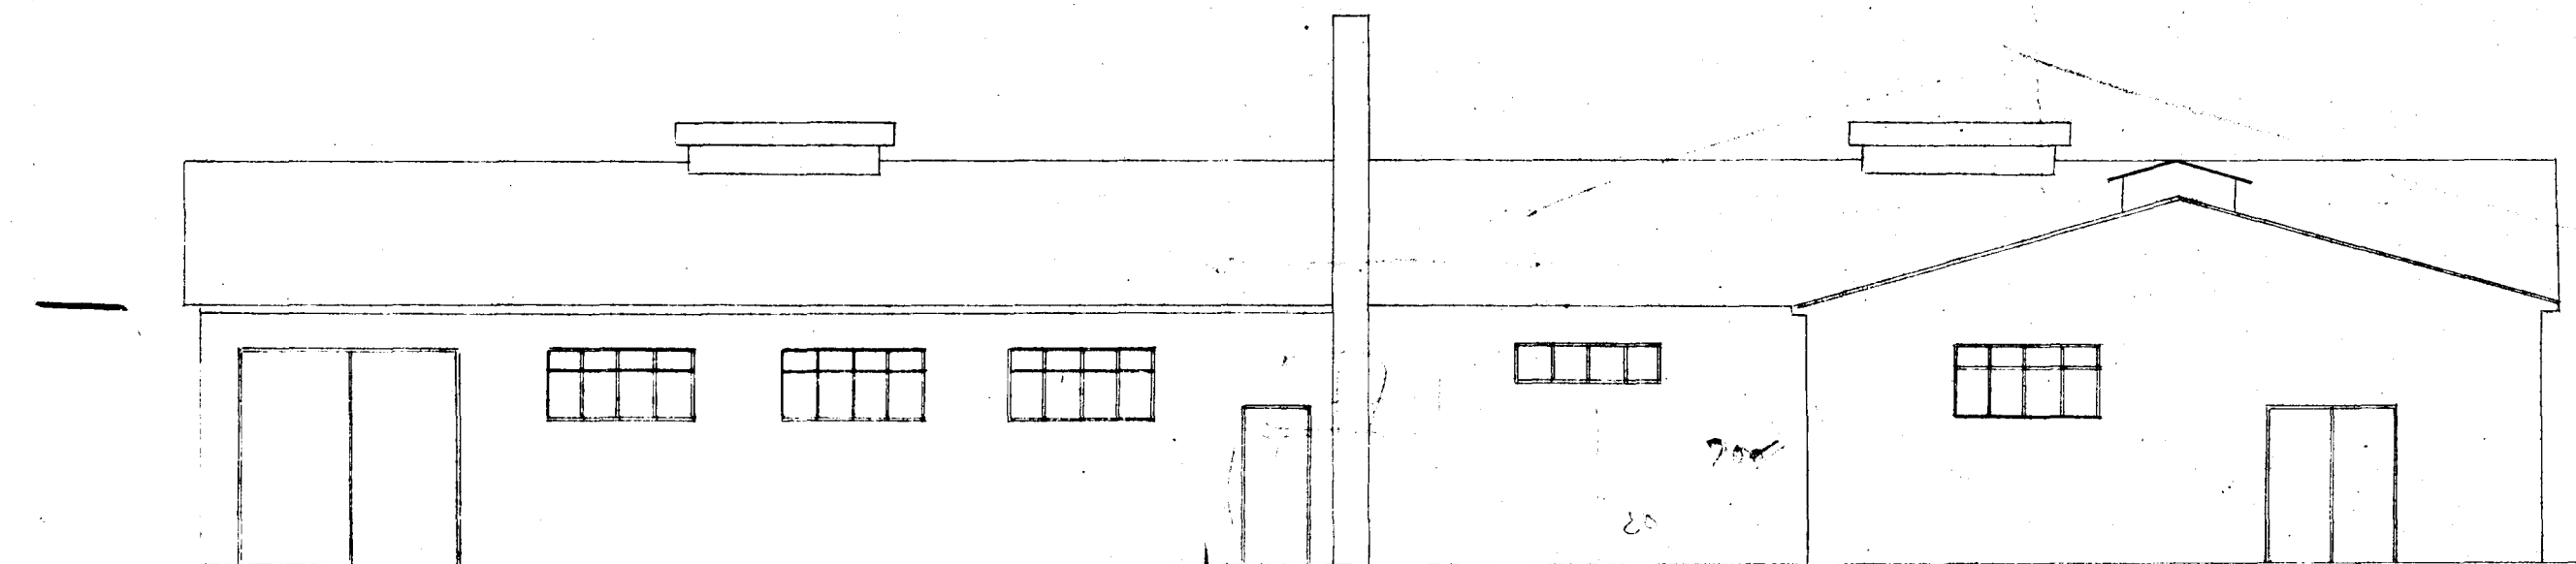

Suðurhlíð

20
20
140
2100
200
460
750

Hafnarfirði í sept. 1947

Lj. Ólafsson