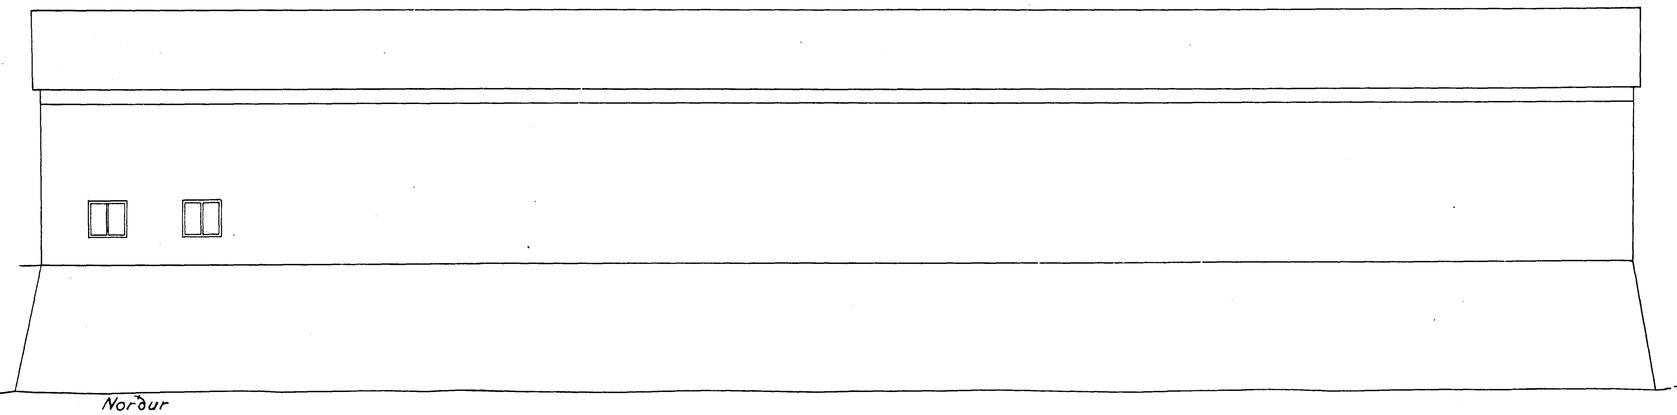

Norður

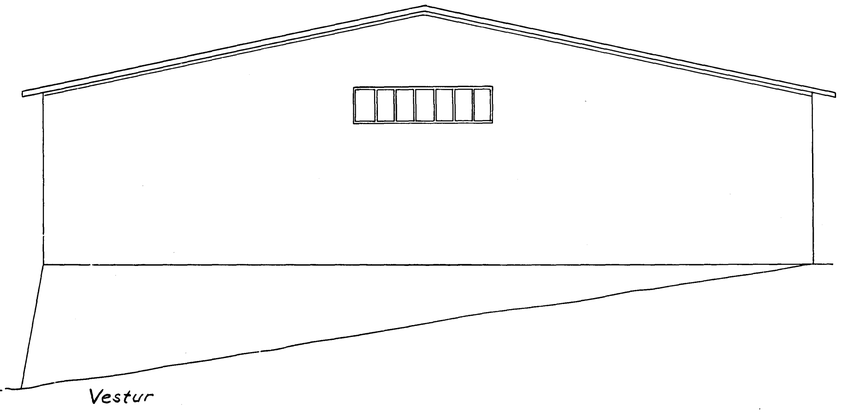

Vestur

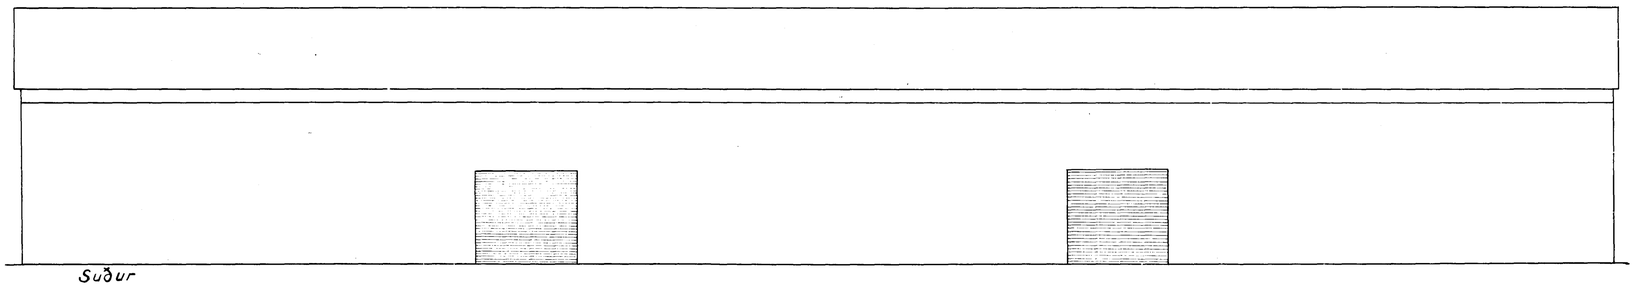

Suður

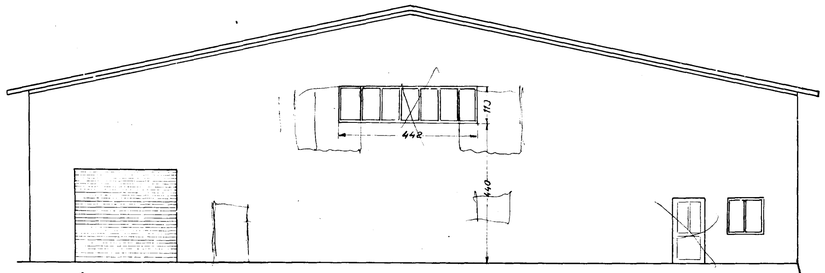

Austur

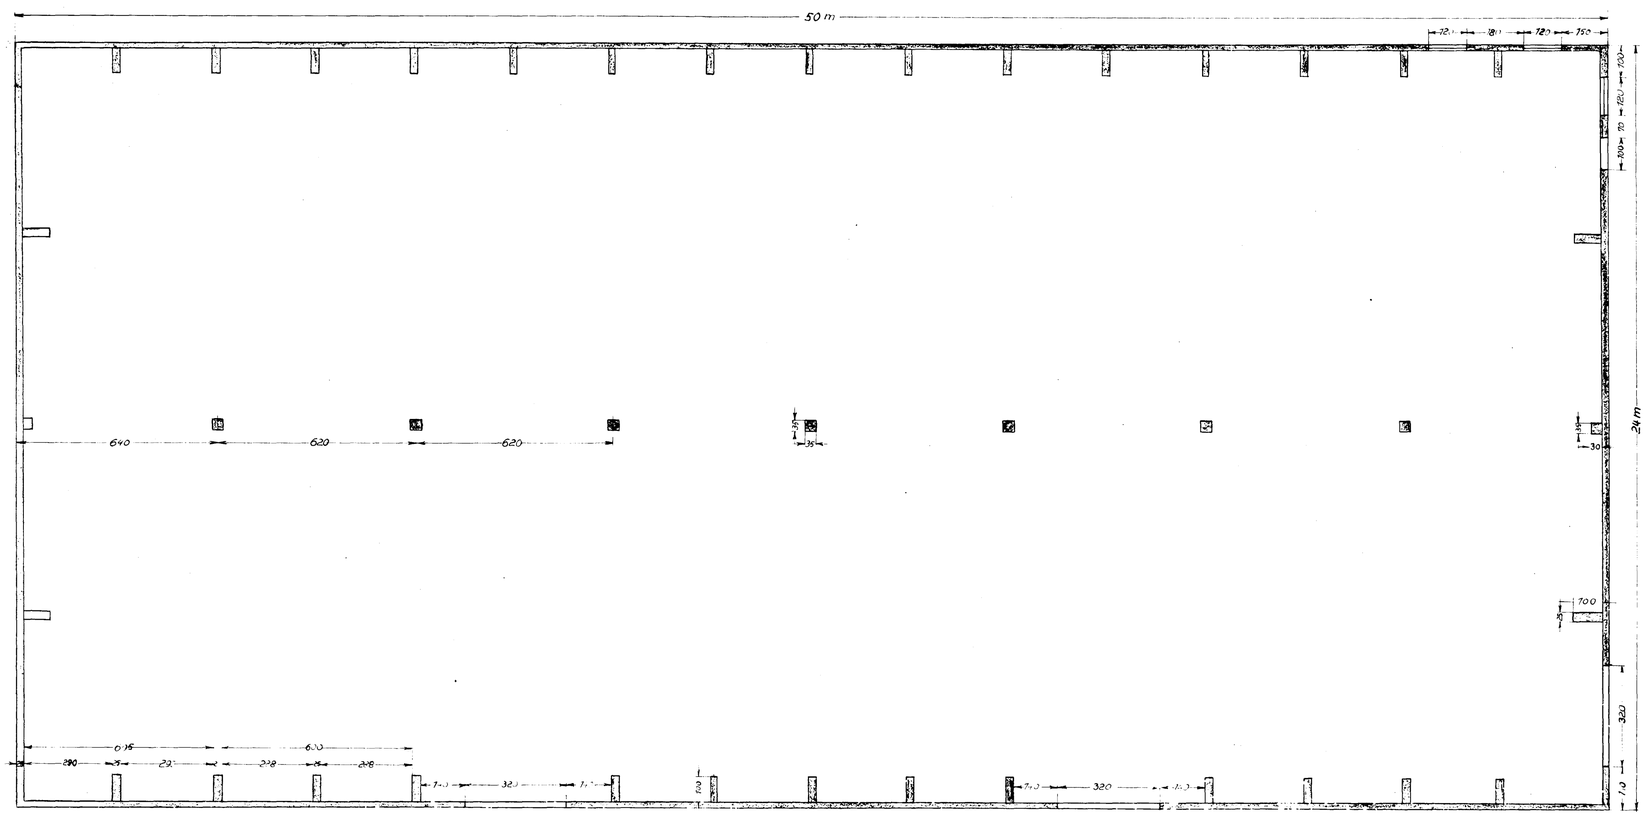
50 m
640
620
620
24 m
700
320
100
6.00
6.00
6.00