



AFSTÖÐUMYND 1:500

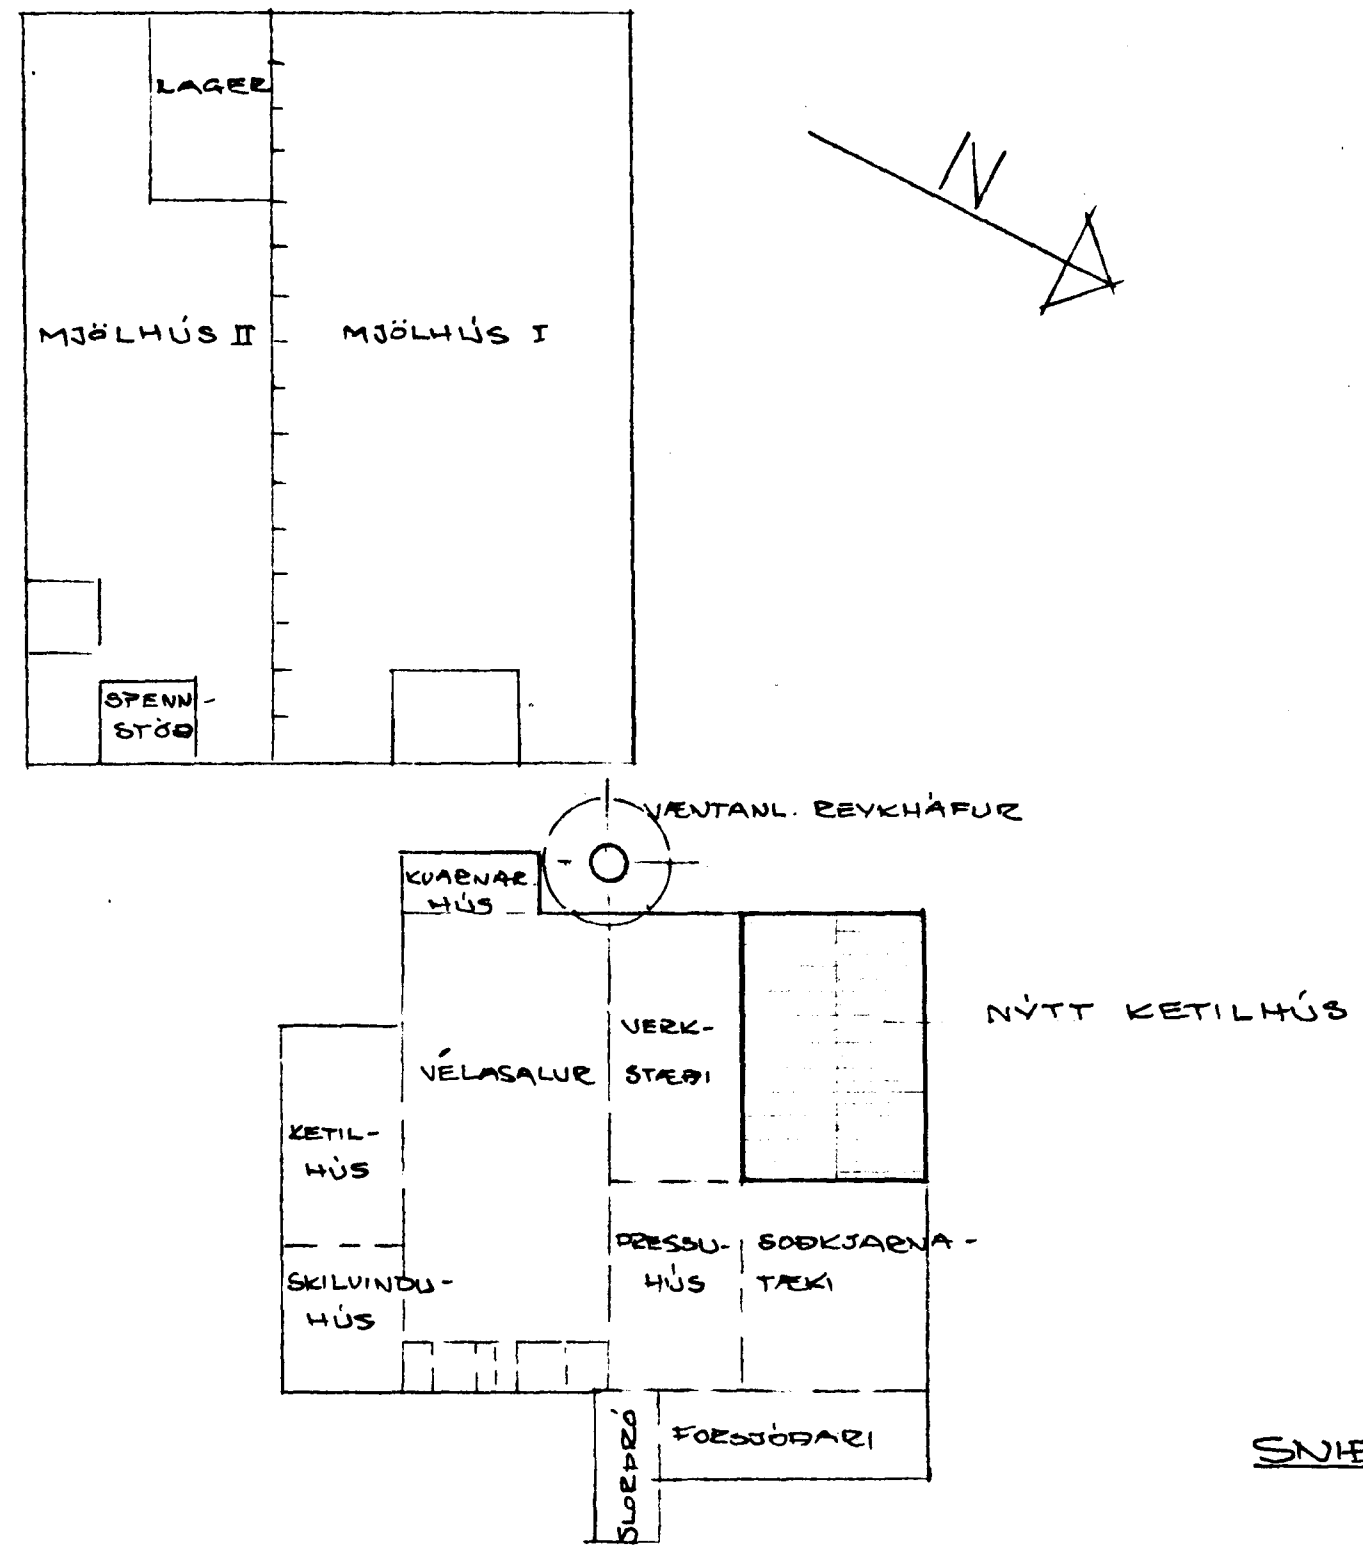


HVALEYEARBEIÐ


NORÐURHLIÐ

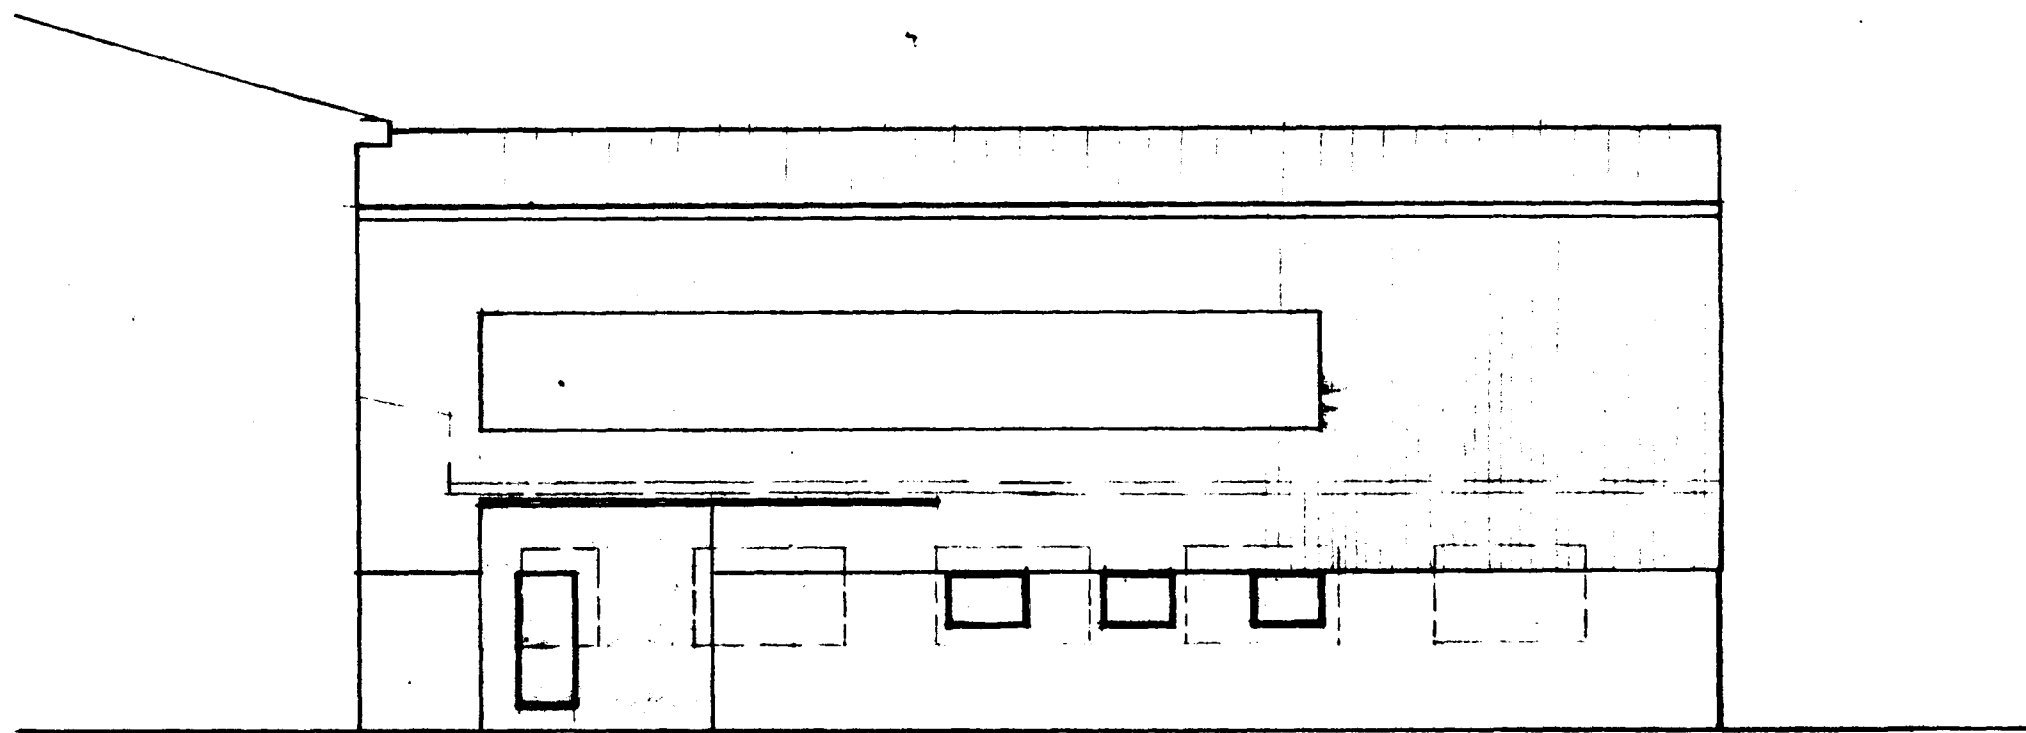


VESTURGAFL

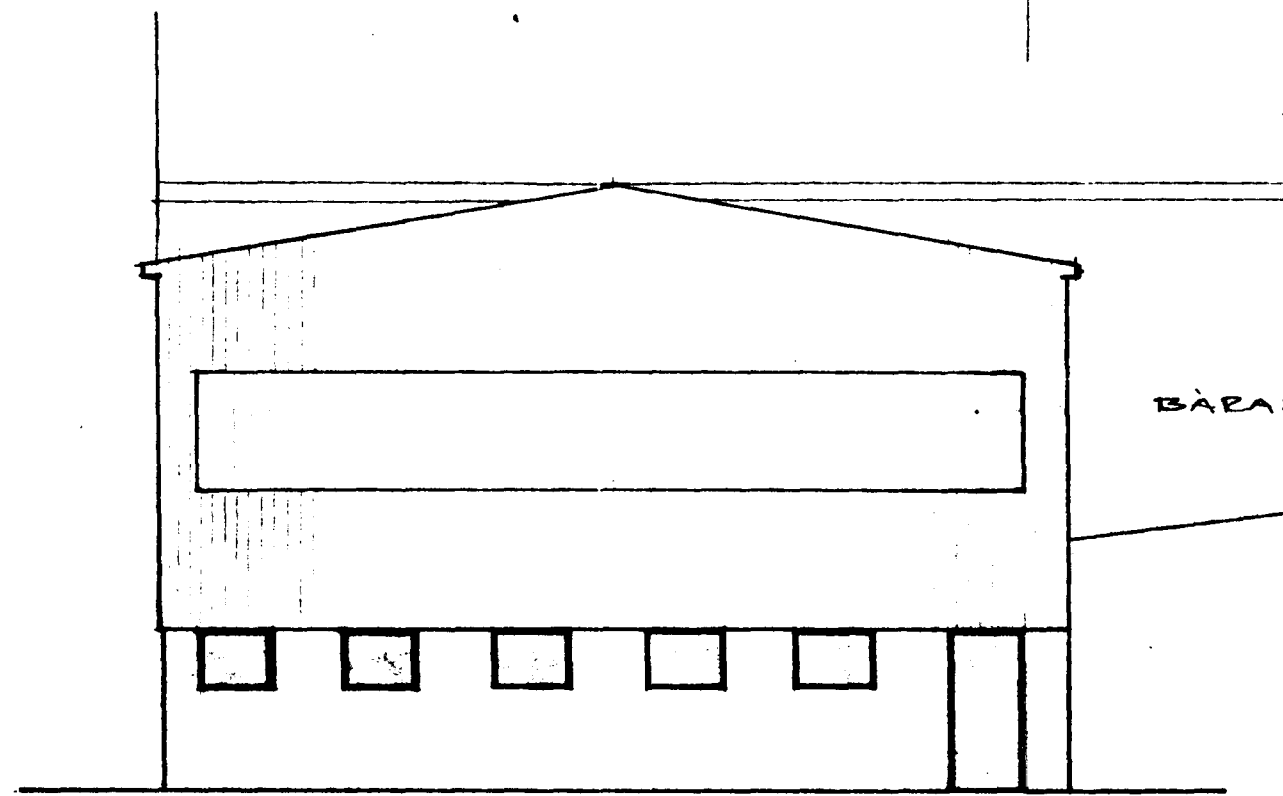

SNIÐ

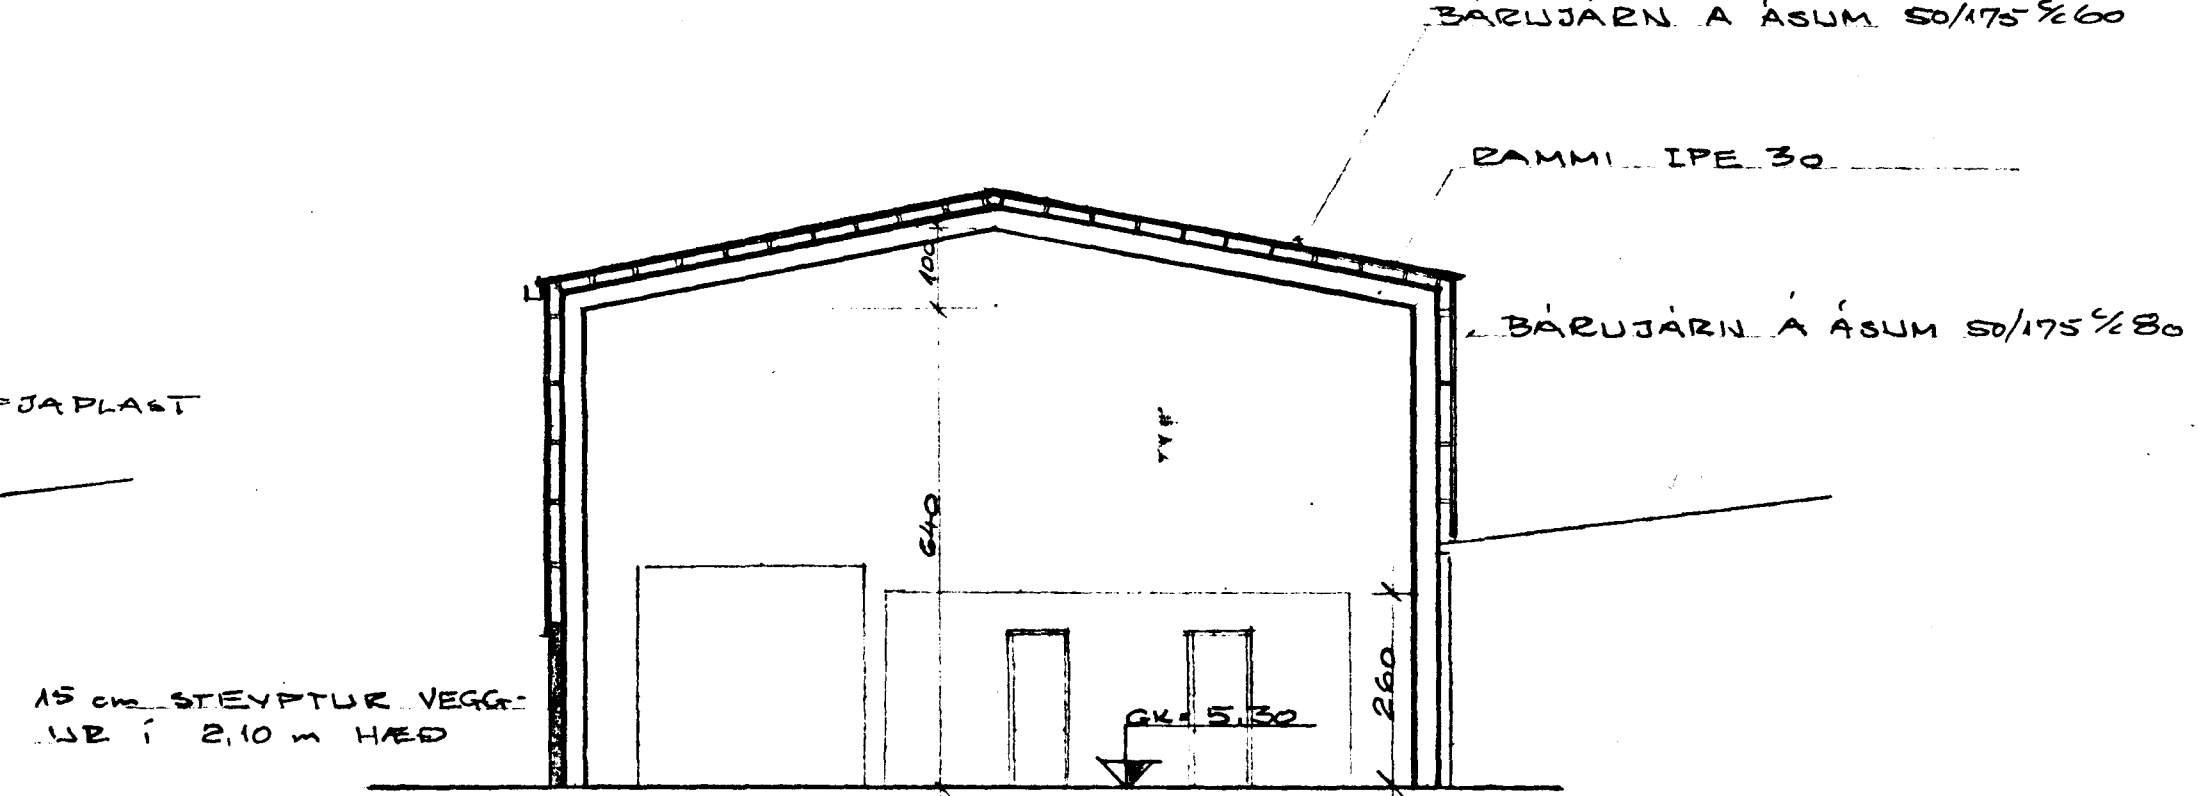

GRUNNMYND 1:100

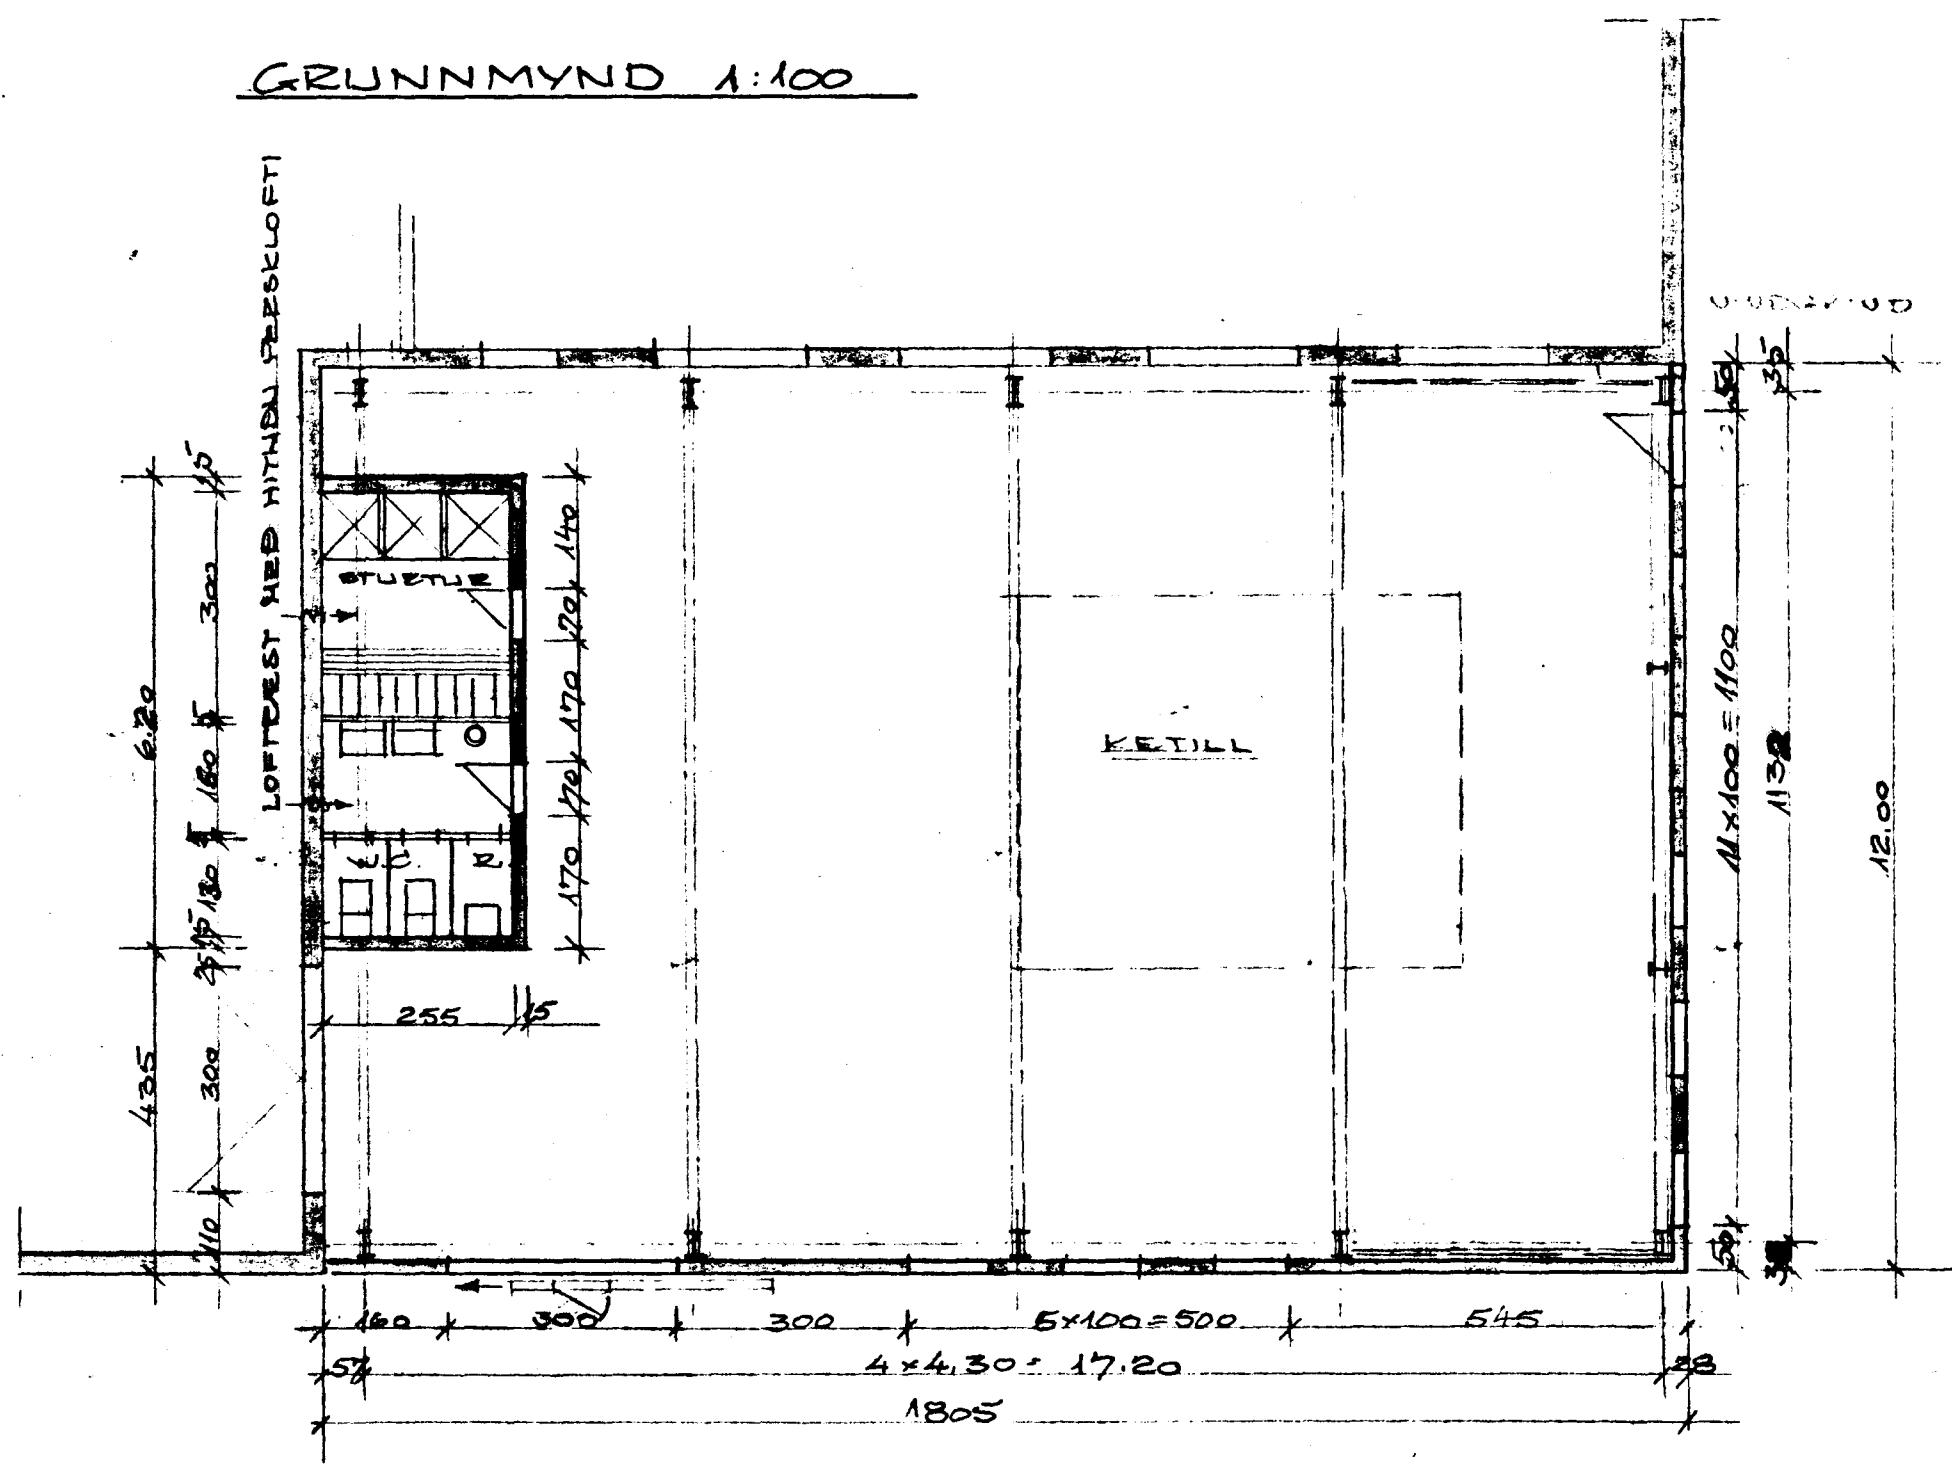

FLATAHMÁL : 216,6 m²

*Höflegur þrángun.*  
 Rík. H. skt. 73  
 BRUNAMÁLSTOFNUN RÍKISINS  
 Þorstein Þorsteinsson

LÝSI OG MÖL HF, HAFNAR-FIRÐI	
NÝTT KETILHÚS	
BR. 1	DAGS. 23.8.73
BRETNING	
VERKFRÆÐISTOFA ÁRMÖLA I	HANNAD <i>lt</i>
REYKJAVÍK - Sími 83844	KVARDI 1:100, 1:500
<i>Vilgalmur Þorsteinsson</i>	TEIKNAD <i>lt</i>
YFIRFARIÐ	DAGS. 11. 8. 73
	NR. 73/16
	BL. 1