
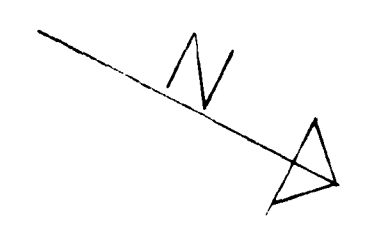



Samþykkt 6 fundi bygginga-
nefndar þ. 31.10.73
BYGGINGA-
LÖNN
I HAFNARFIRÐI
F. Sigurðsson

Fullnægja skal kröfum
Brennendastofnunar ríkisins
F. Sig.


AFSTÖÐLUMYND 1:500

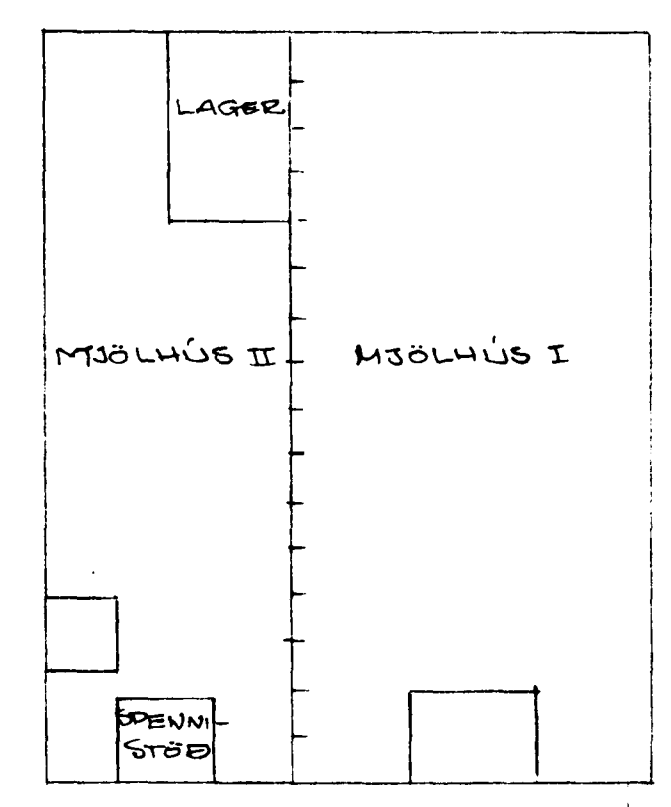


HVALEYÐARBEAULT

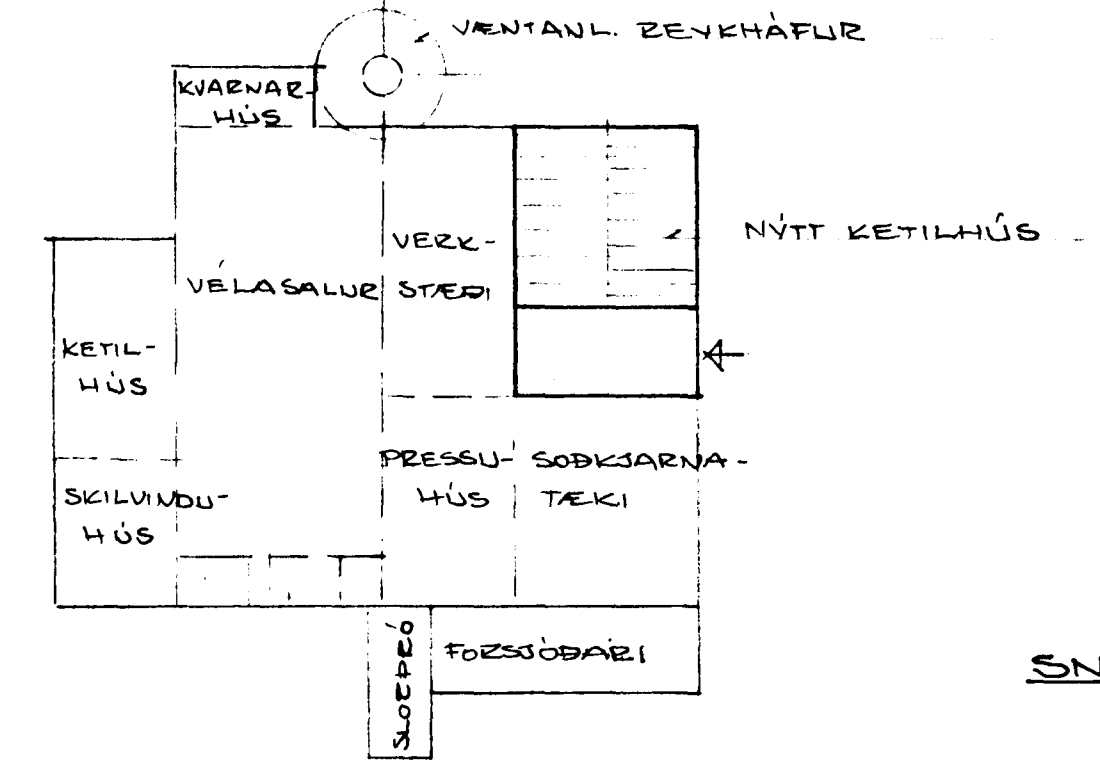


NORÐURHLÍÐ

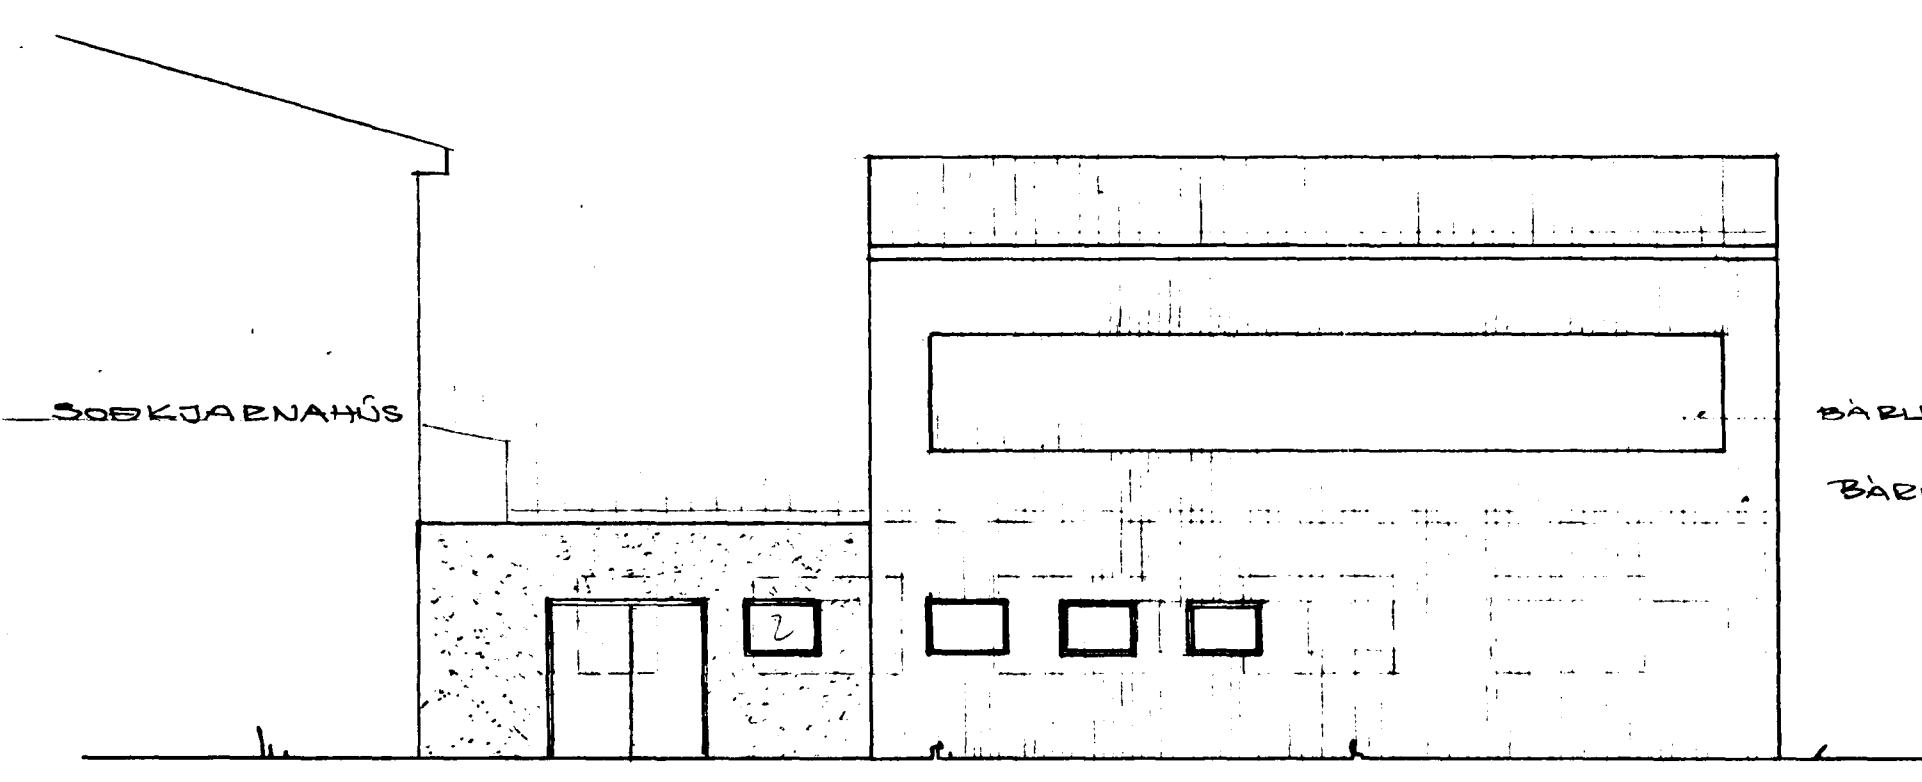


VESTURGAFL

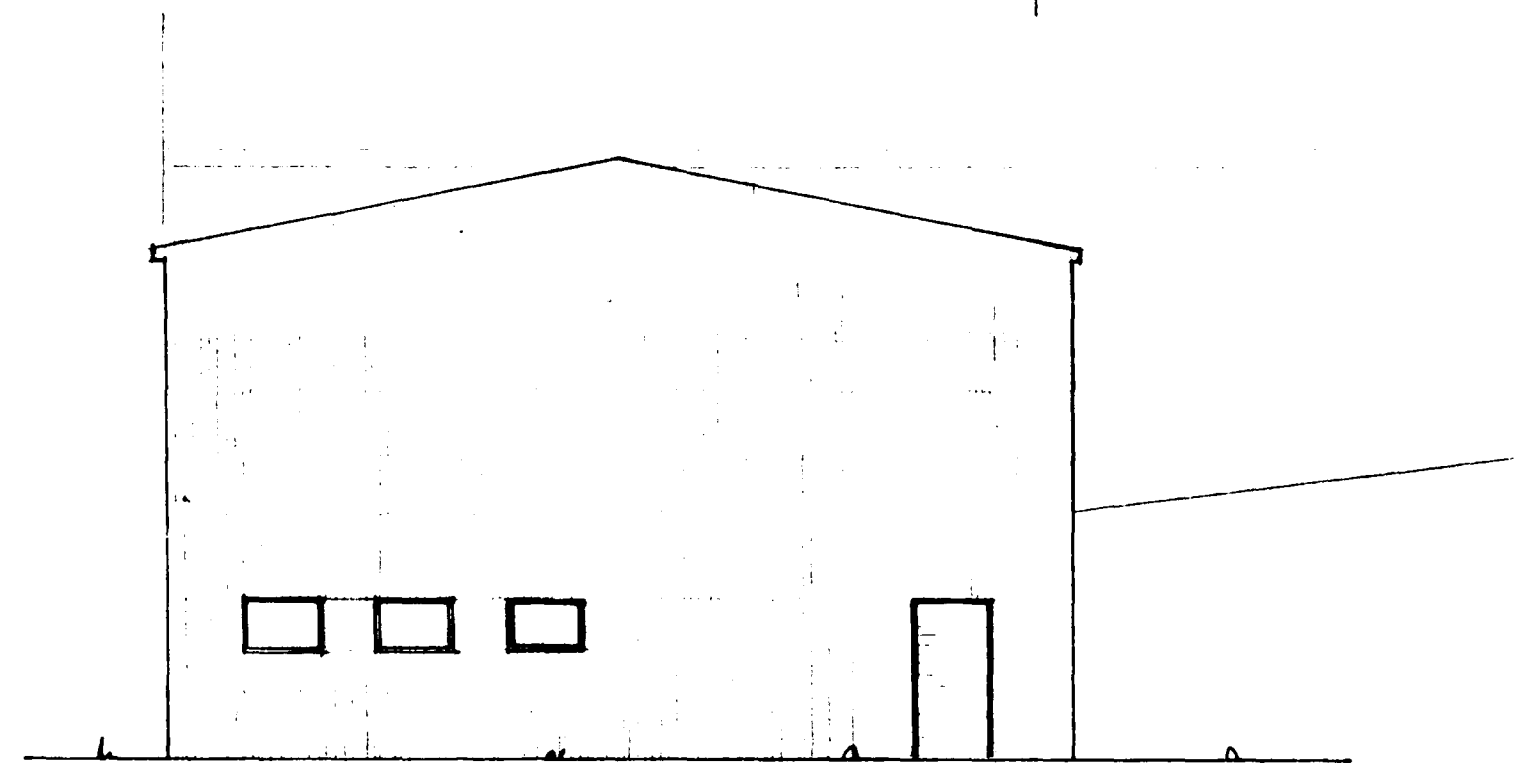

SNÍÐ

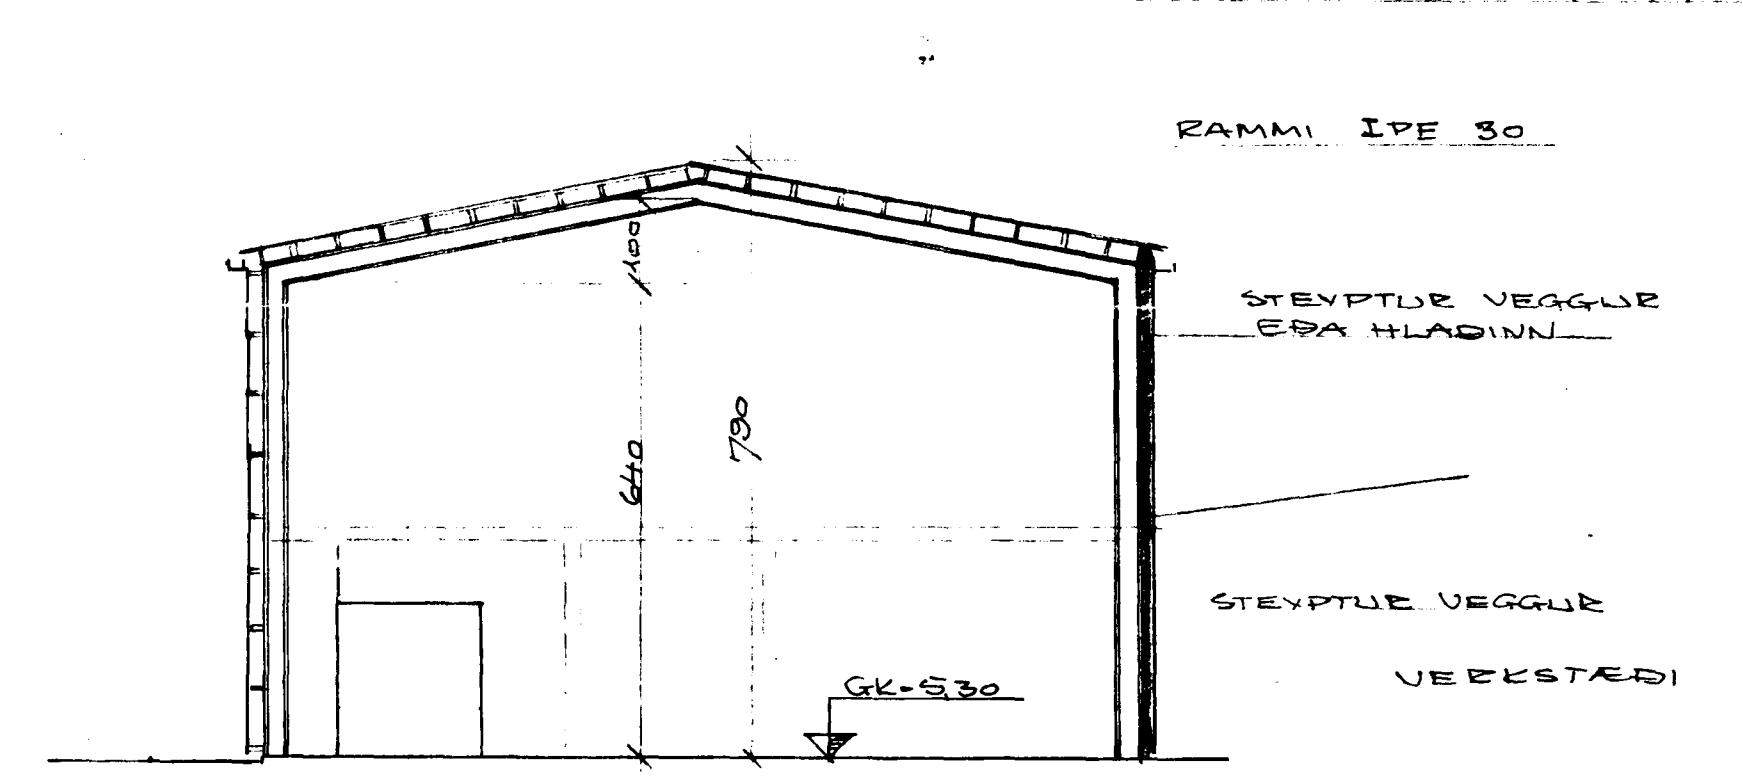

GRUNNMYND 1:100

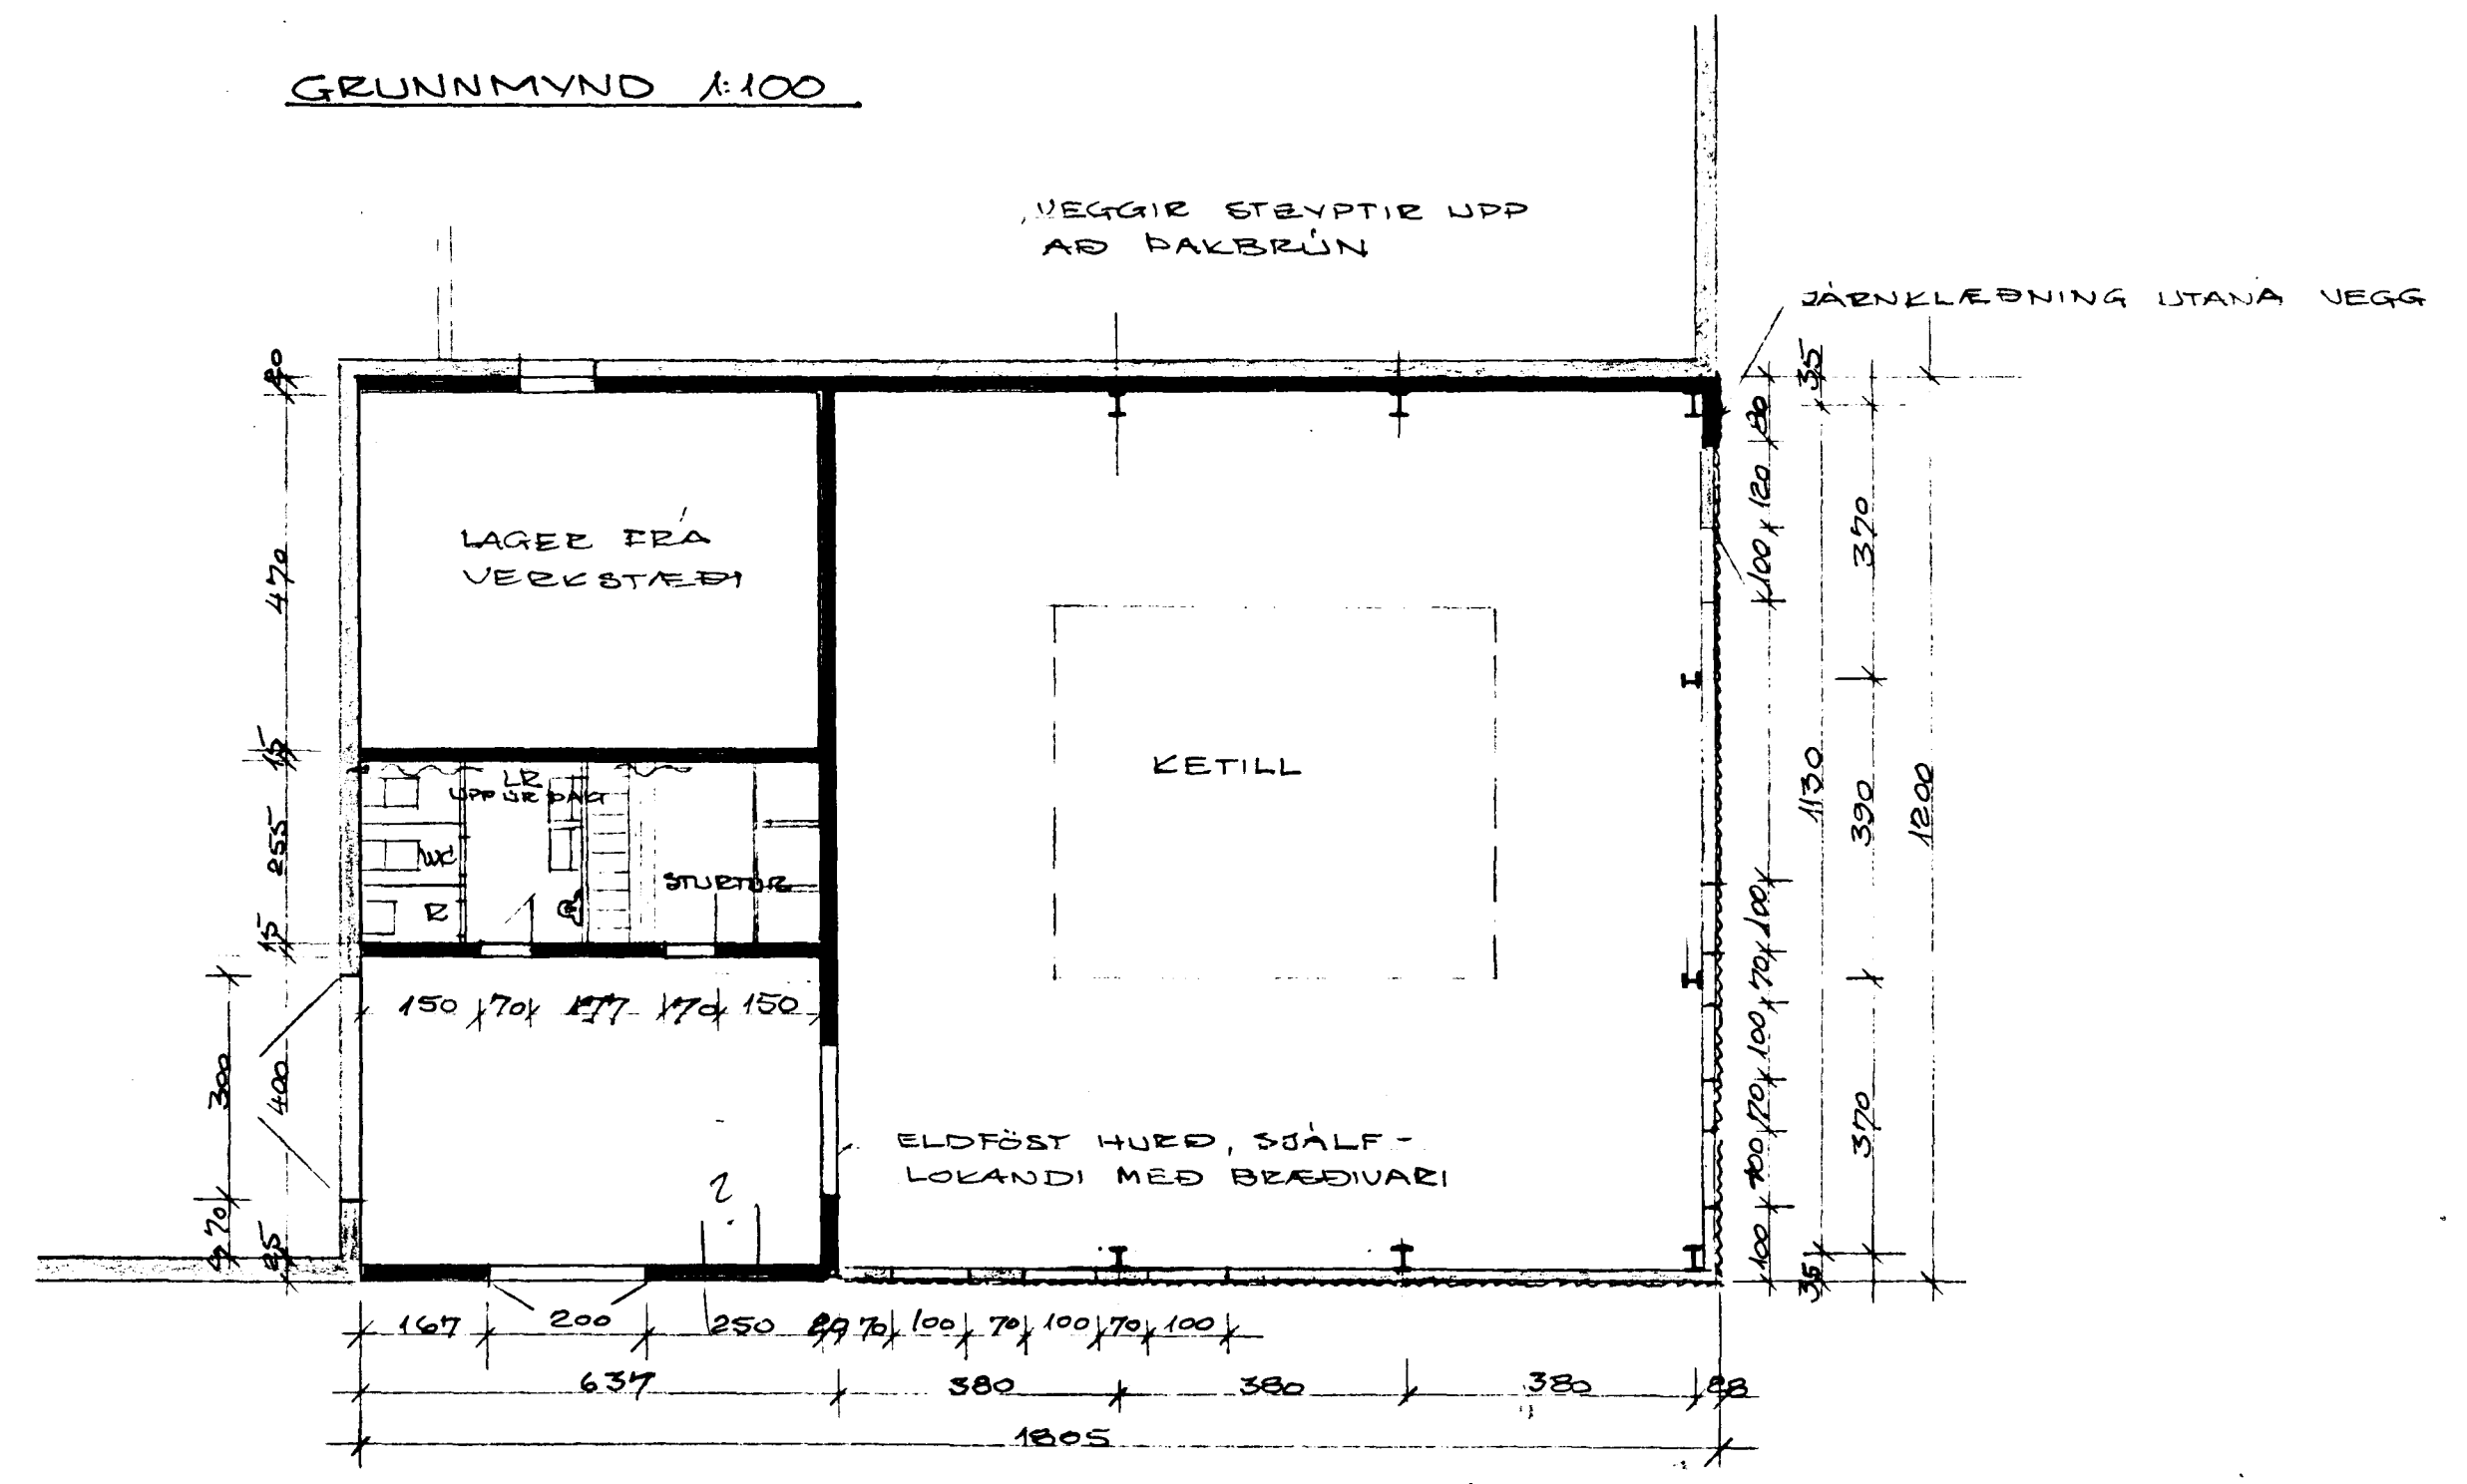

FLATARMÁL : 216,6 m²

BR.		DAGS.		BREYTING		LÝSI OG MÍÐL. H.F. HAFNARFIRÐI NÝTT KETILHÚS	
VERKFRÆÐISTOFA ÁRMÚLA 1 REYKJAVÍK - Sími 83844				HANNAR <i>[Signature]</i>		KVARDI 1:100, 1:500	
<i>[Signature]</i>				TEIKNAR <i>[Signature]</i>		DAGS.	
YFIRFARIR				NR. 15.10.73		BL. 1 AF.	