



Áskilið er samþykkt
Frumanálgæstefnumar ríkisins

Áskilið er samþykkt
hættisráðgjafu Hálfarvörðum


Samþykkt á fundi bygginga-
nefndar þ. 14/6 1978
BYGGINGAFULLTRÚI N
Í HAFNAFIRDI

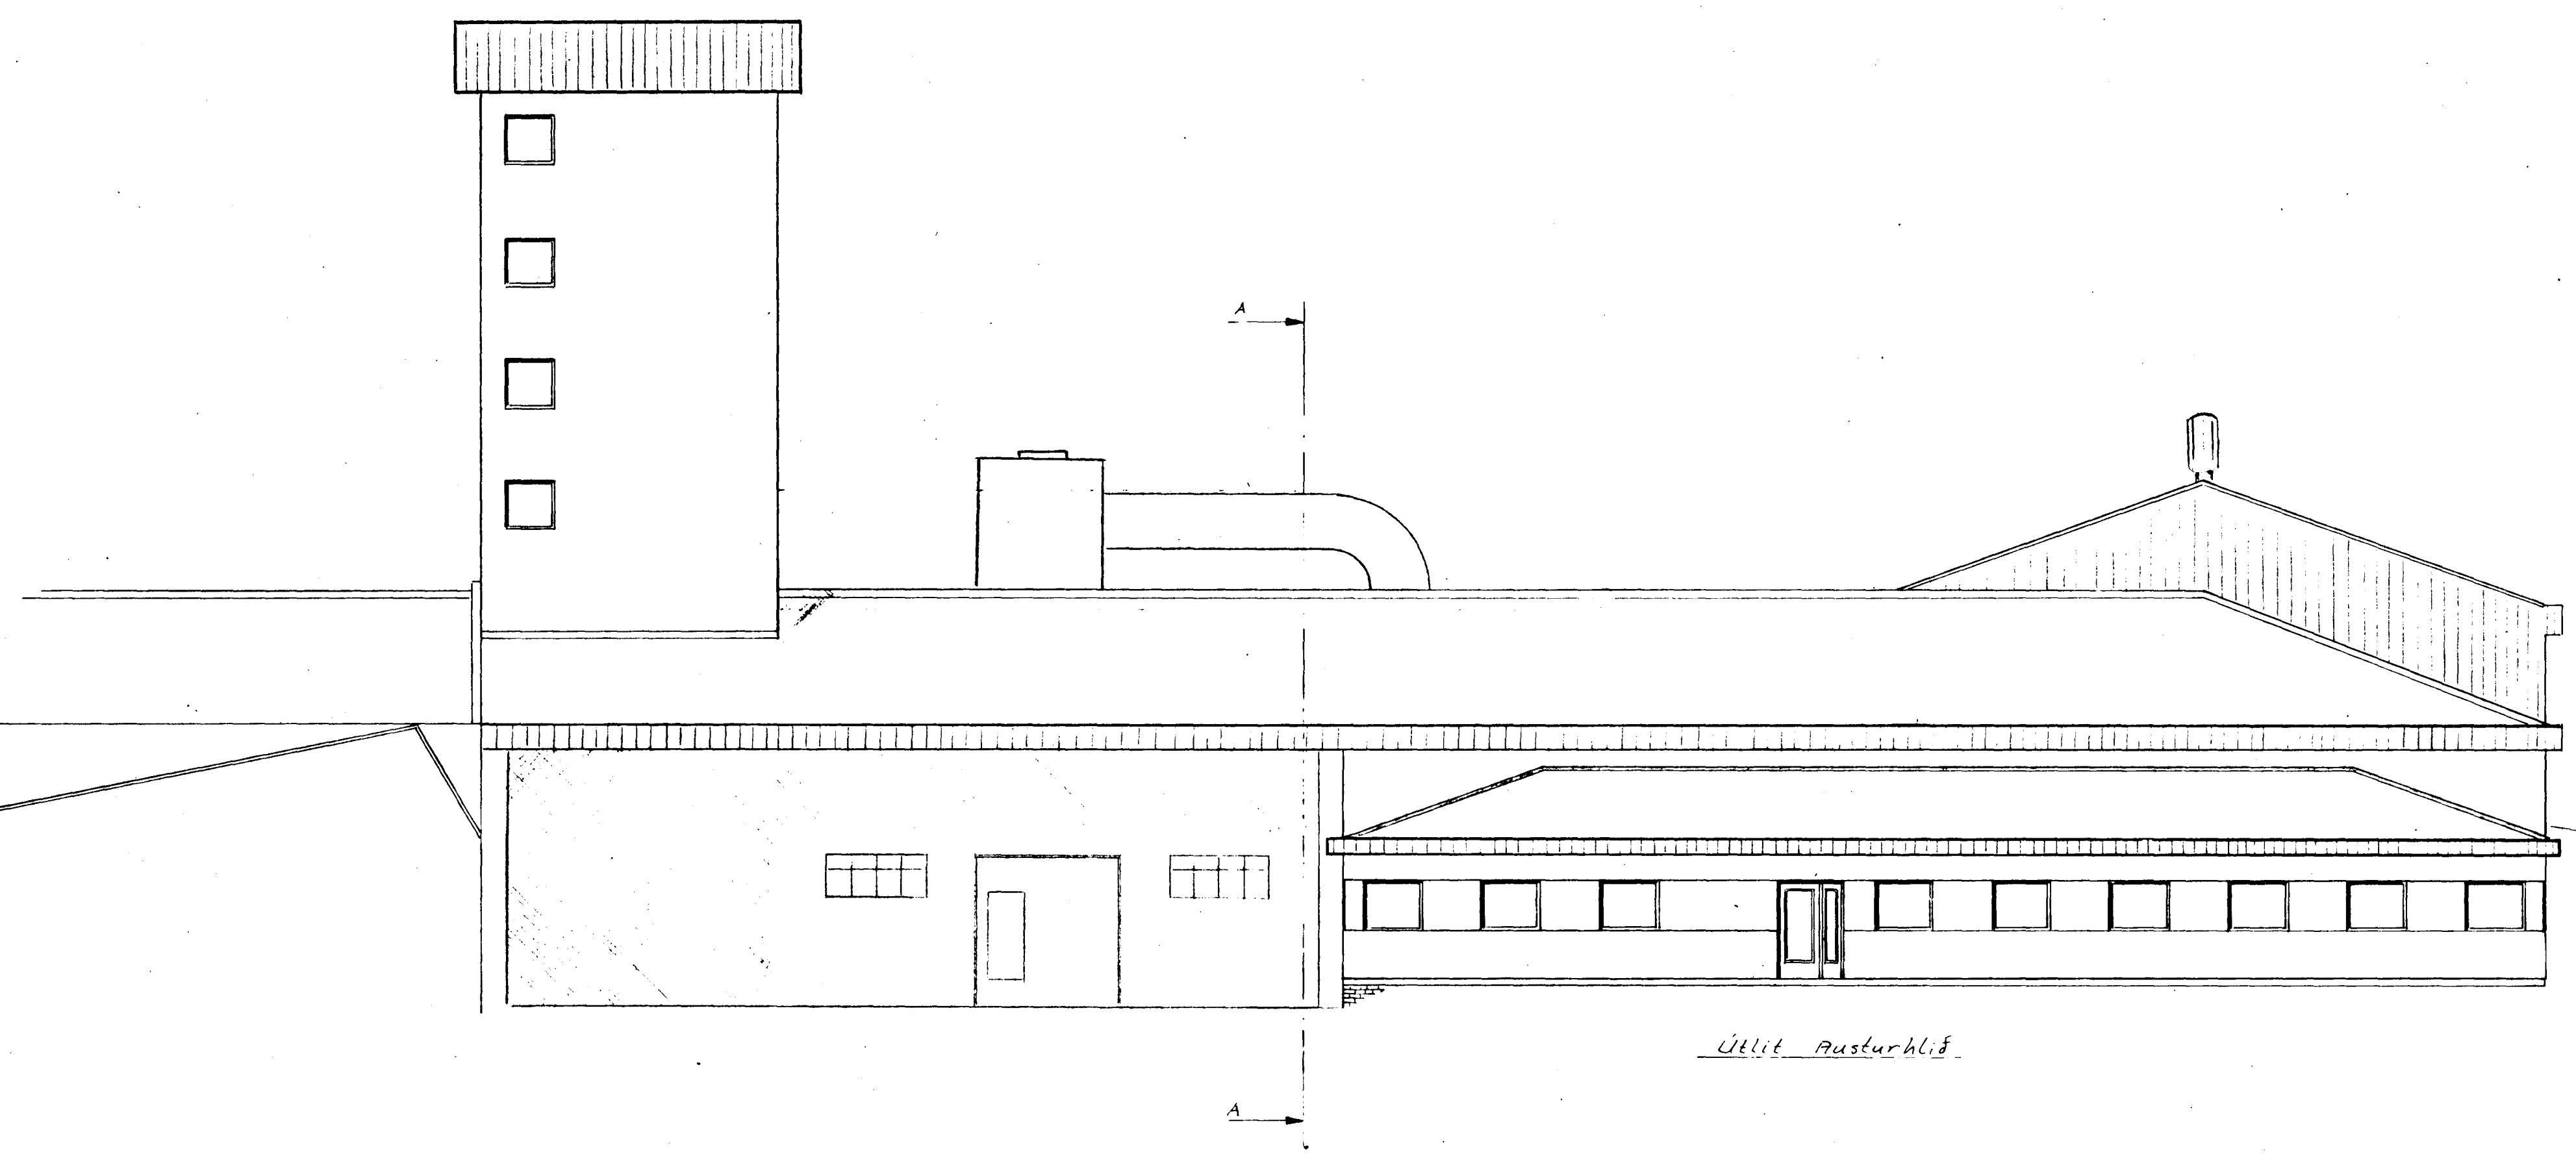


Úllit Austurhlíð

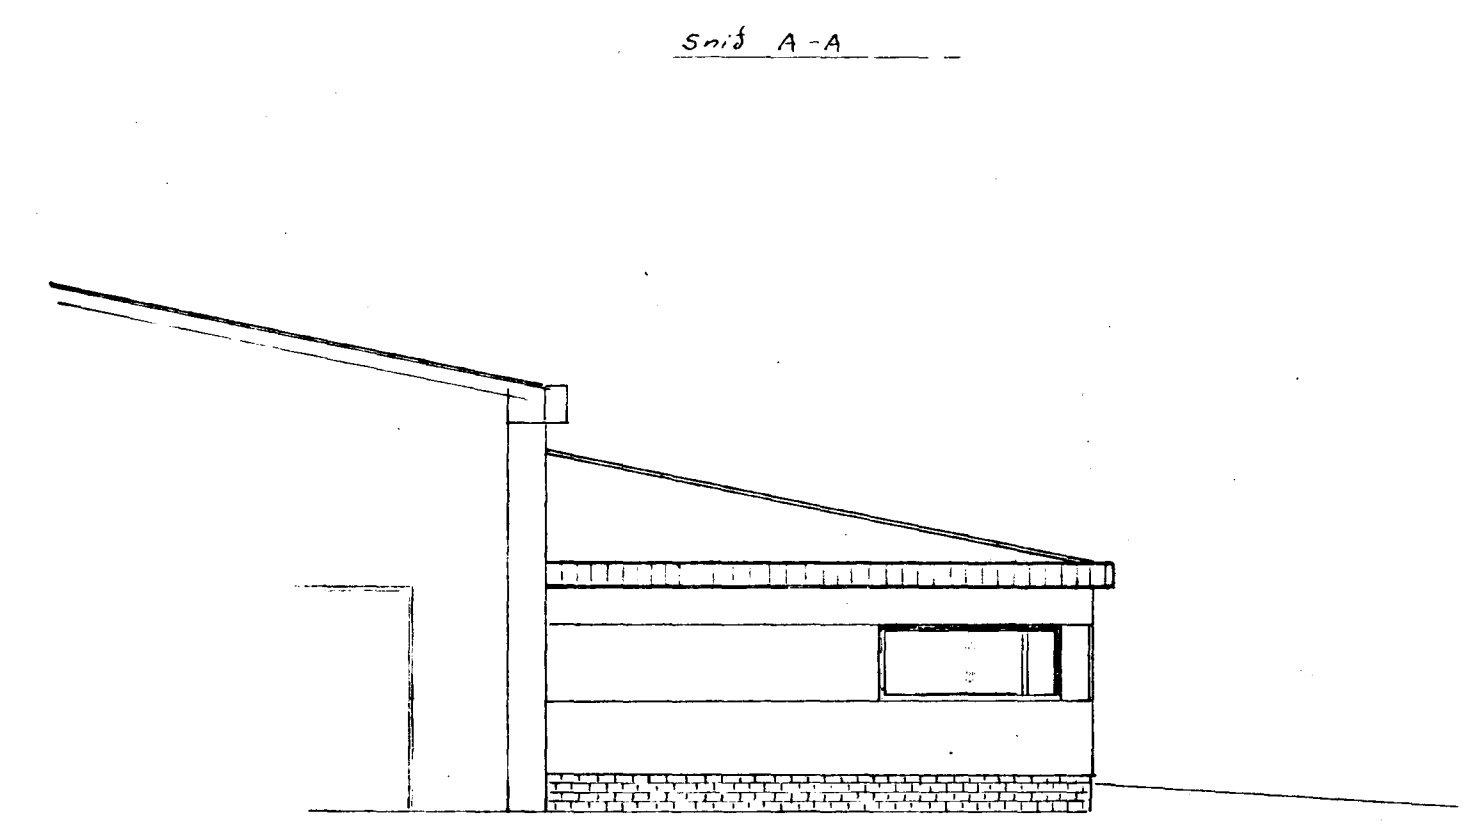

Úllit suðurhlíð

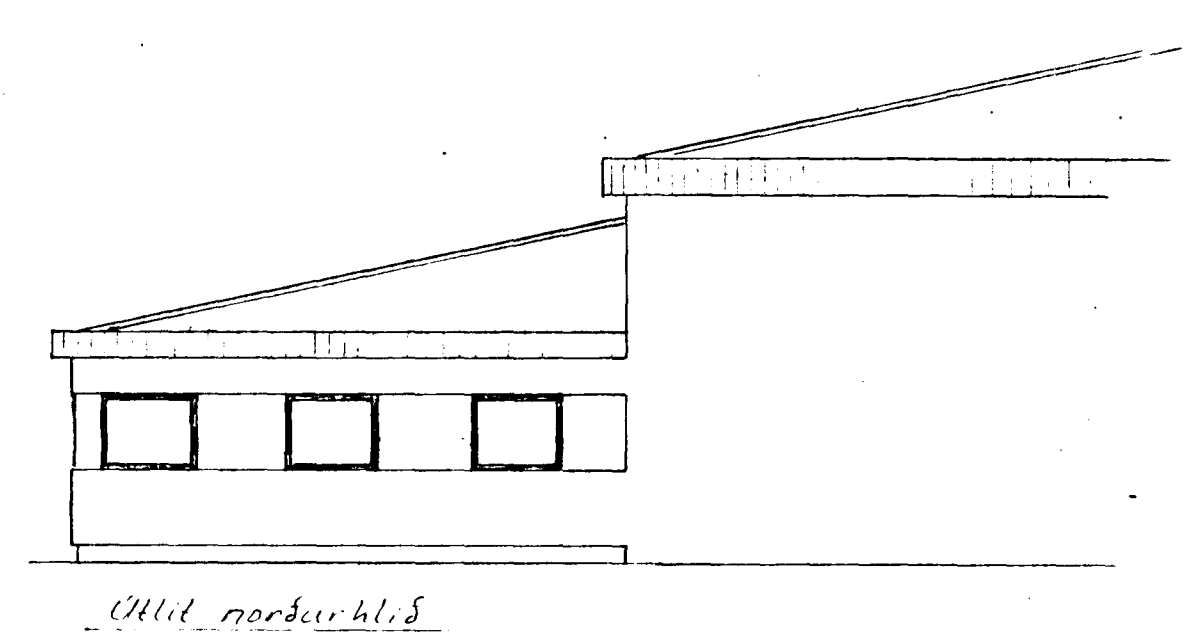

Úllit norðurhlíð

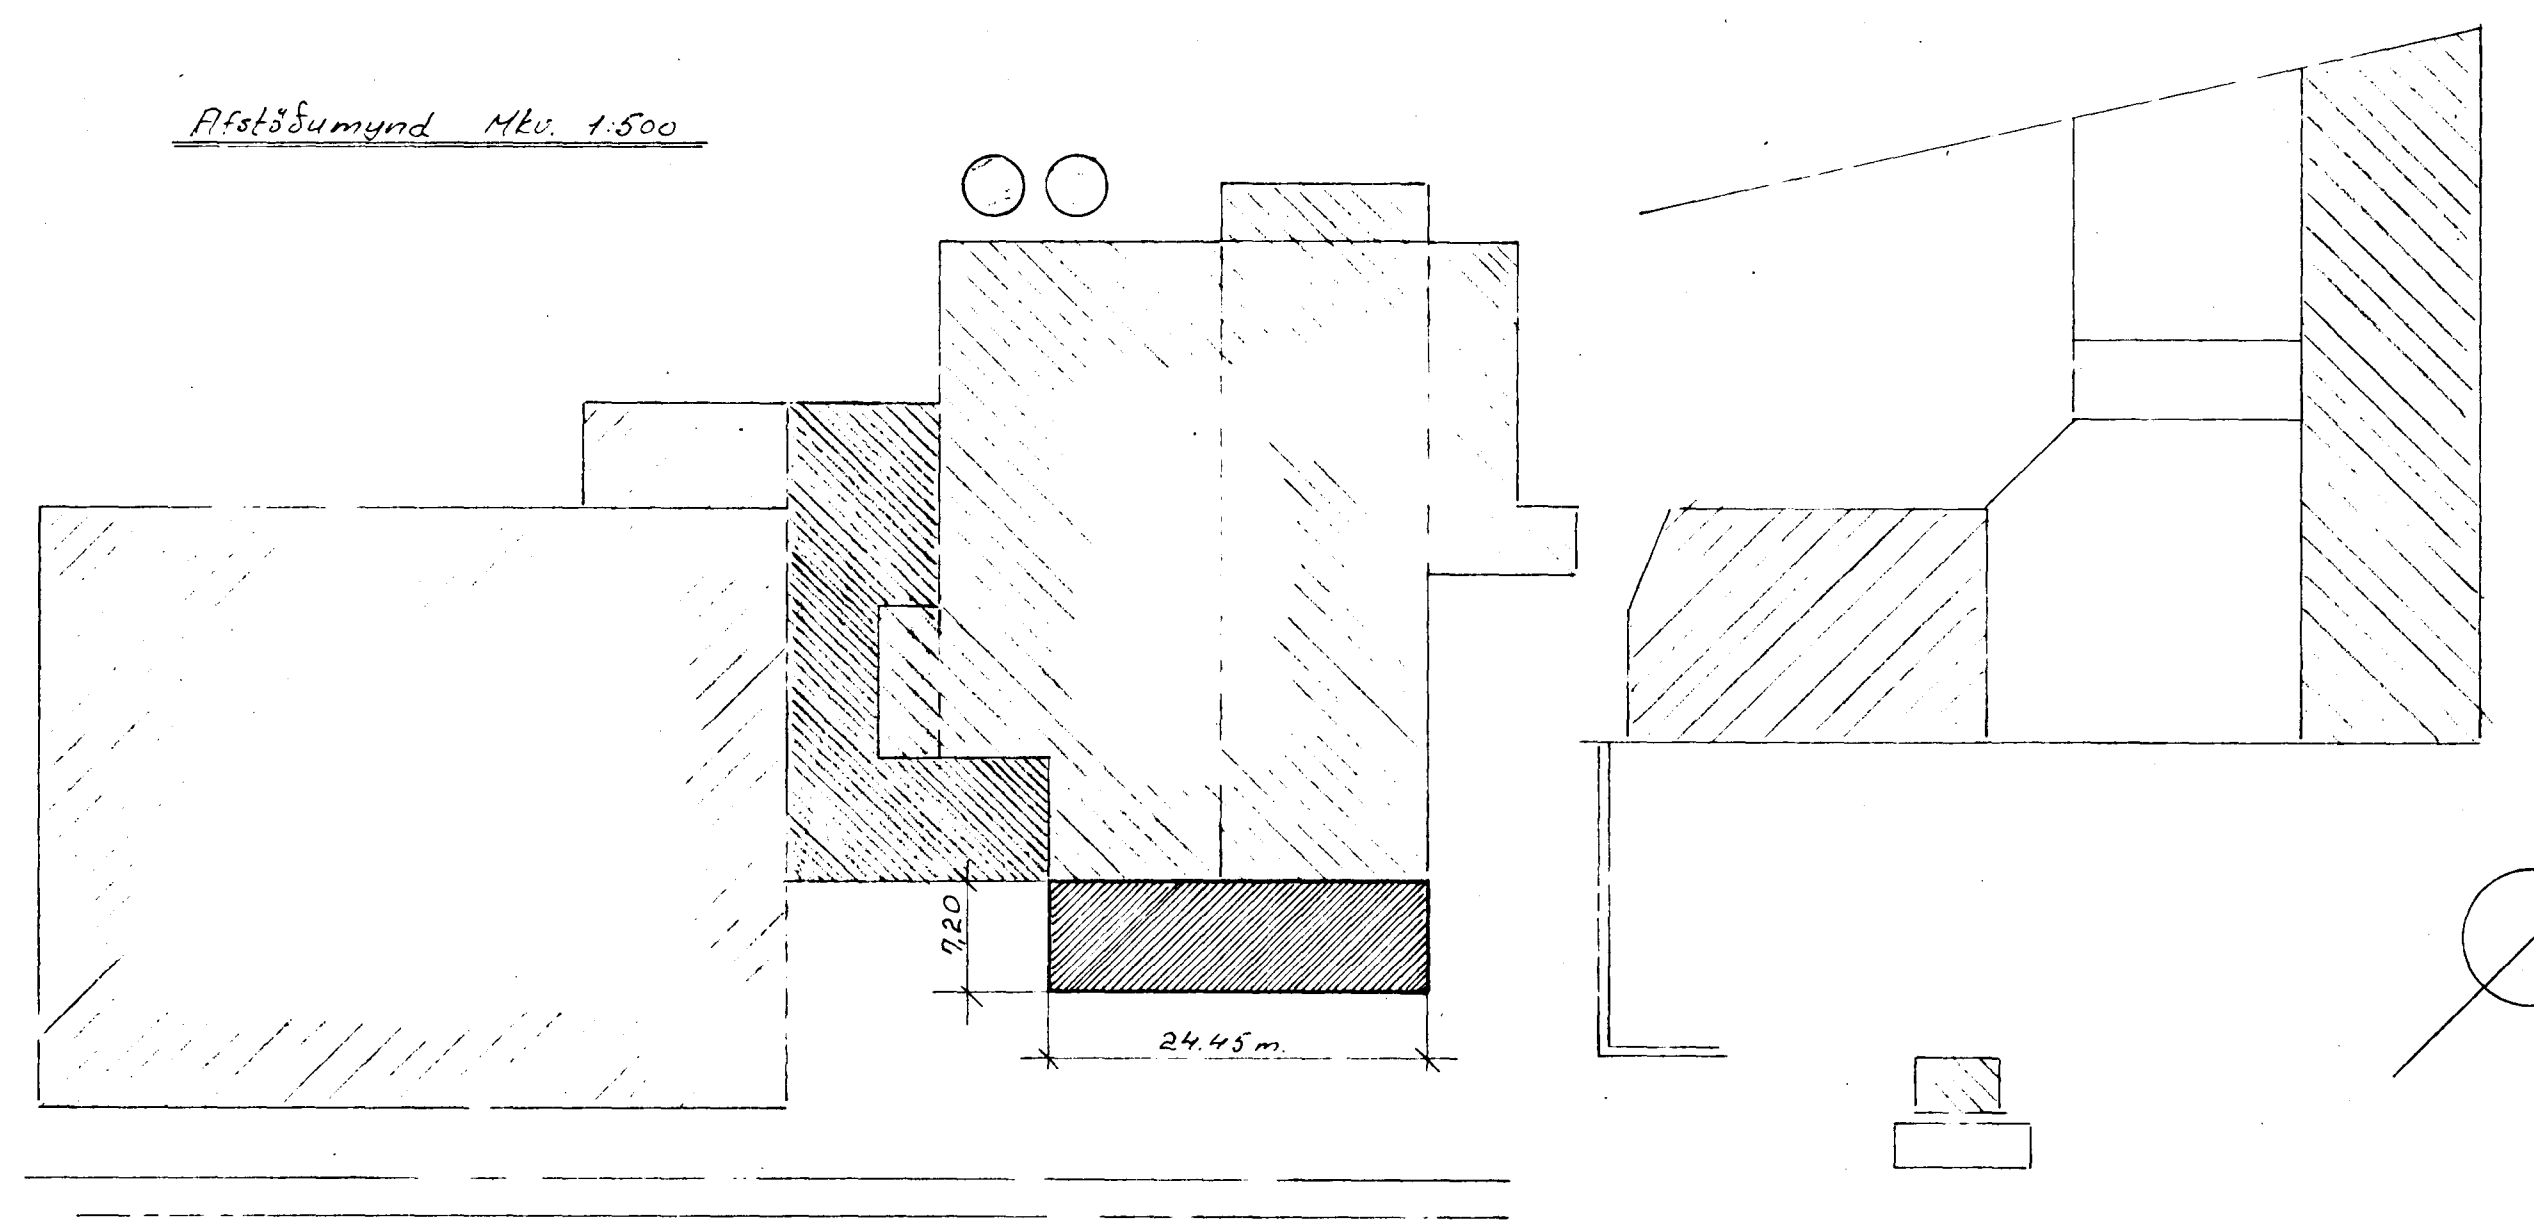

Fláttásumynd Mkv. 1:500

Lýsi og Mjöl h.f. Hafnarfirði	Tekin 26.2.78 1300
Útlitsmynd af byggingu fyrir smyrt- ingar og matsal (Breytt þak yfir skólavinduhúsi og fyrir hugaðu mjólkarkar)	Mkv. 1:100 Teikn. no. 5
Dagur Olafsson, Breiðvangi 9, Hafnarfirði, sími: 50772	