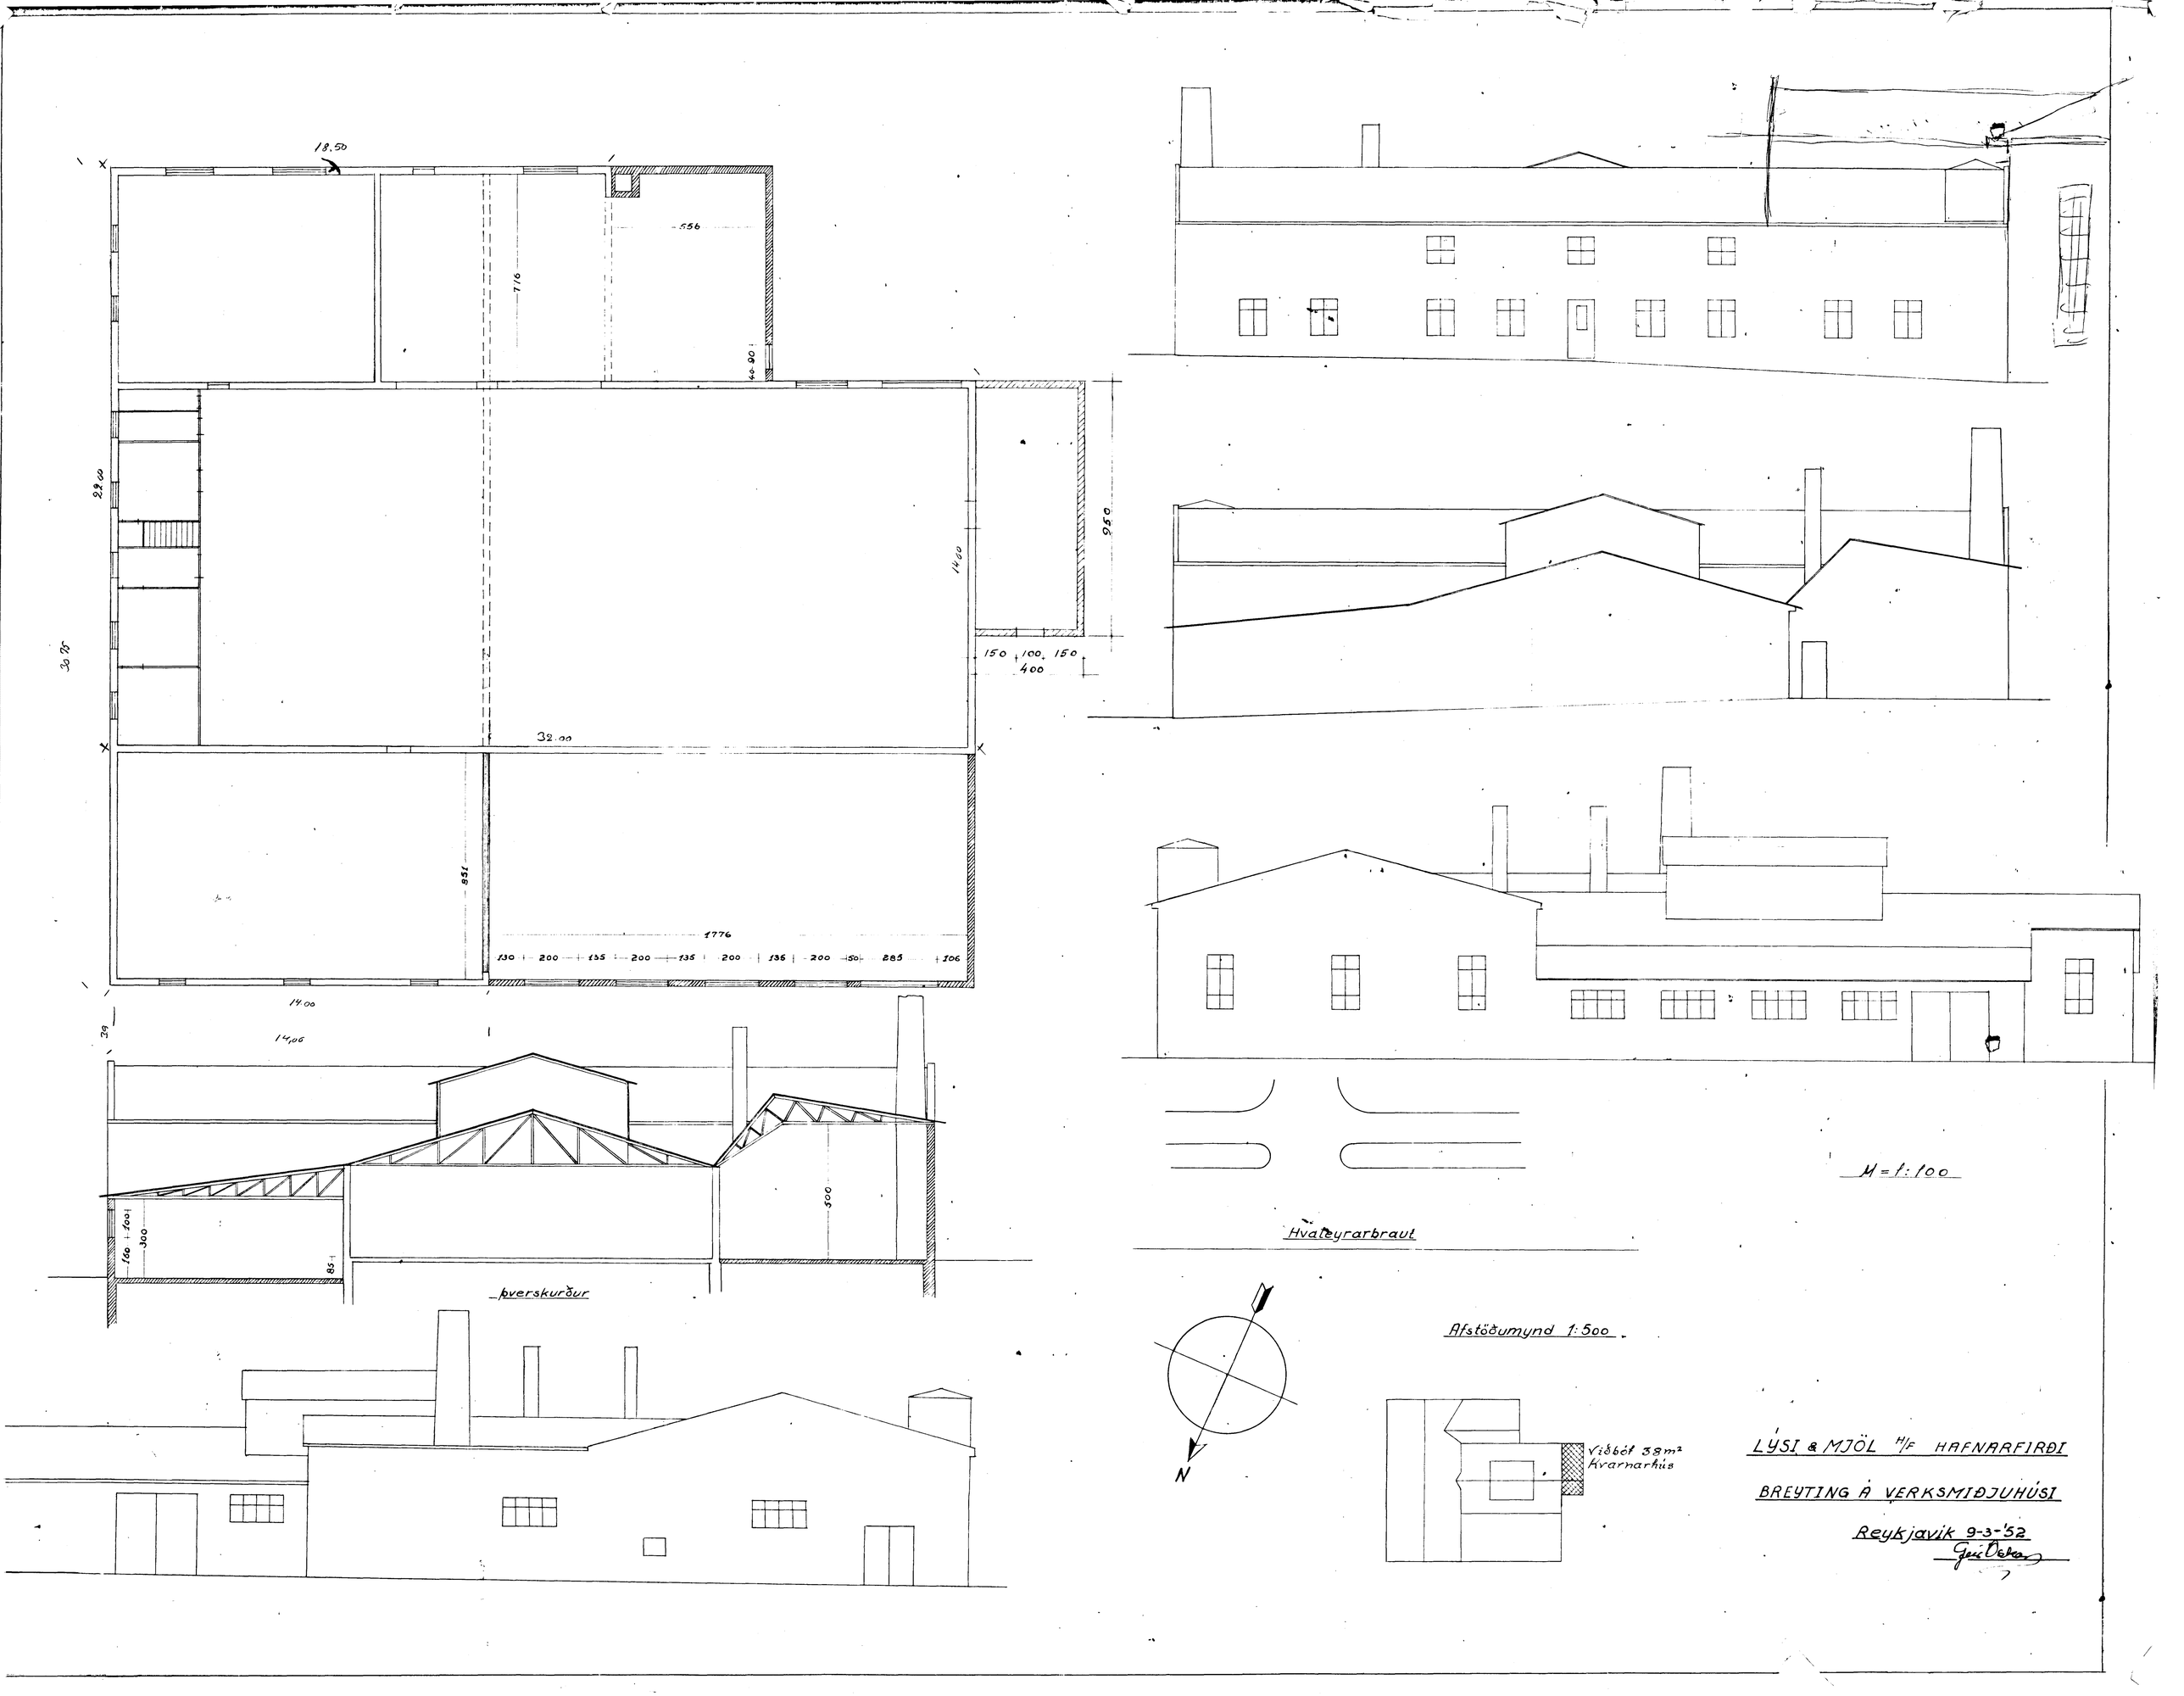
18.50
556
716
40.90
22.00
30.75
1400
950
150 100 150
400
32.00
851
1776
130 200 135 200 135 200 135 200 50 285 106
14.00
14,06
39
500
160 100 300
85
þverskurður
Hvaleyrarbraut
M = 1:100
Afstöðumynd 1:500
N
Viðbót 38m²
Kvarnarhús
LÝSI & MJÖL H/F HAFNARFIRÐI
BREYTING Á VERKSMIÐJUHÚSI
Reykjavik 9-3-'52