



VIGTARHÚS VIÐ LÝSI OG MJÖL
 KVARÐI 1:50


Samþykkt á fundi bygginga-
 nefndar þ. 17.11.1965
 BYGGINGAÆTLTRÚINN
 HAFNARFIRÐI

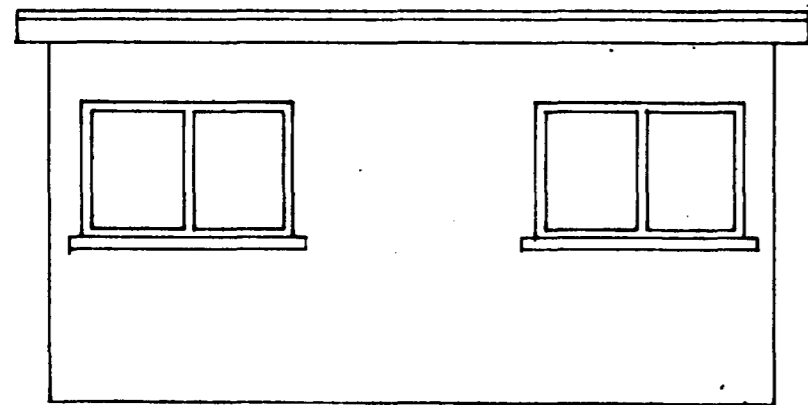


SUÐUR

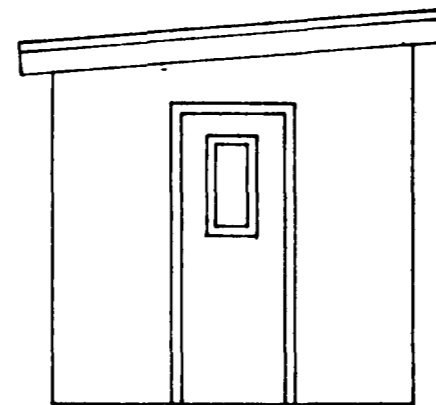


VESTUR

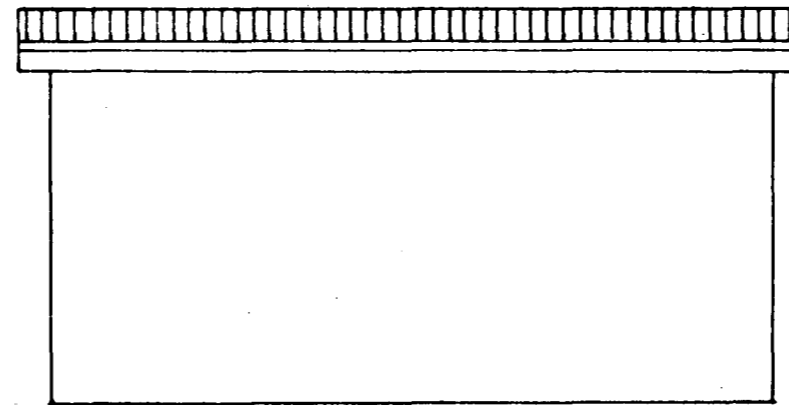


NORÐUR

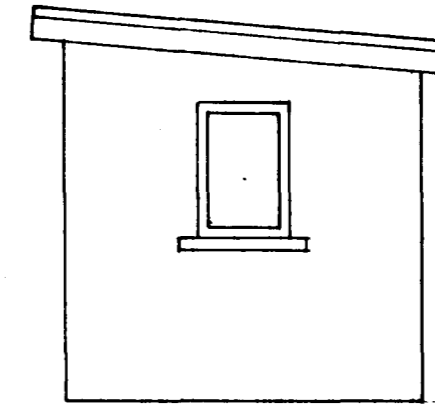


AUSTUR

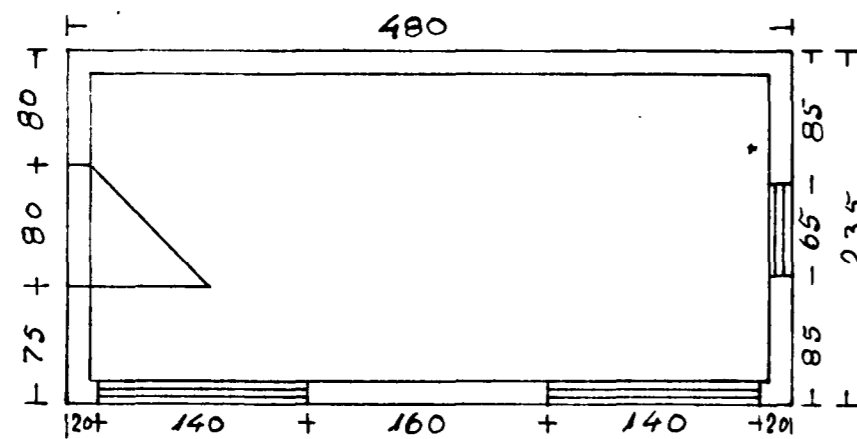

GRUNNMYND

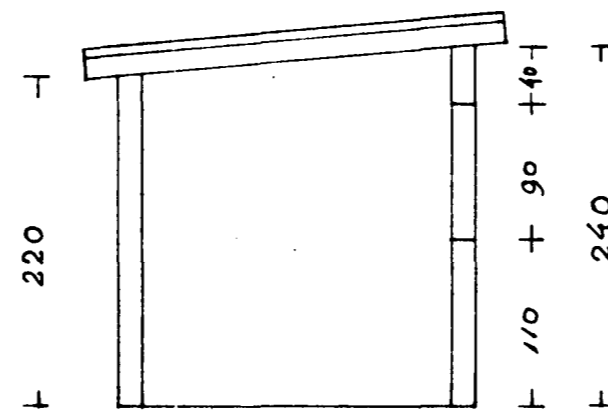

SKURÐUR

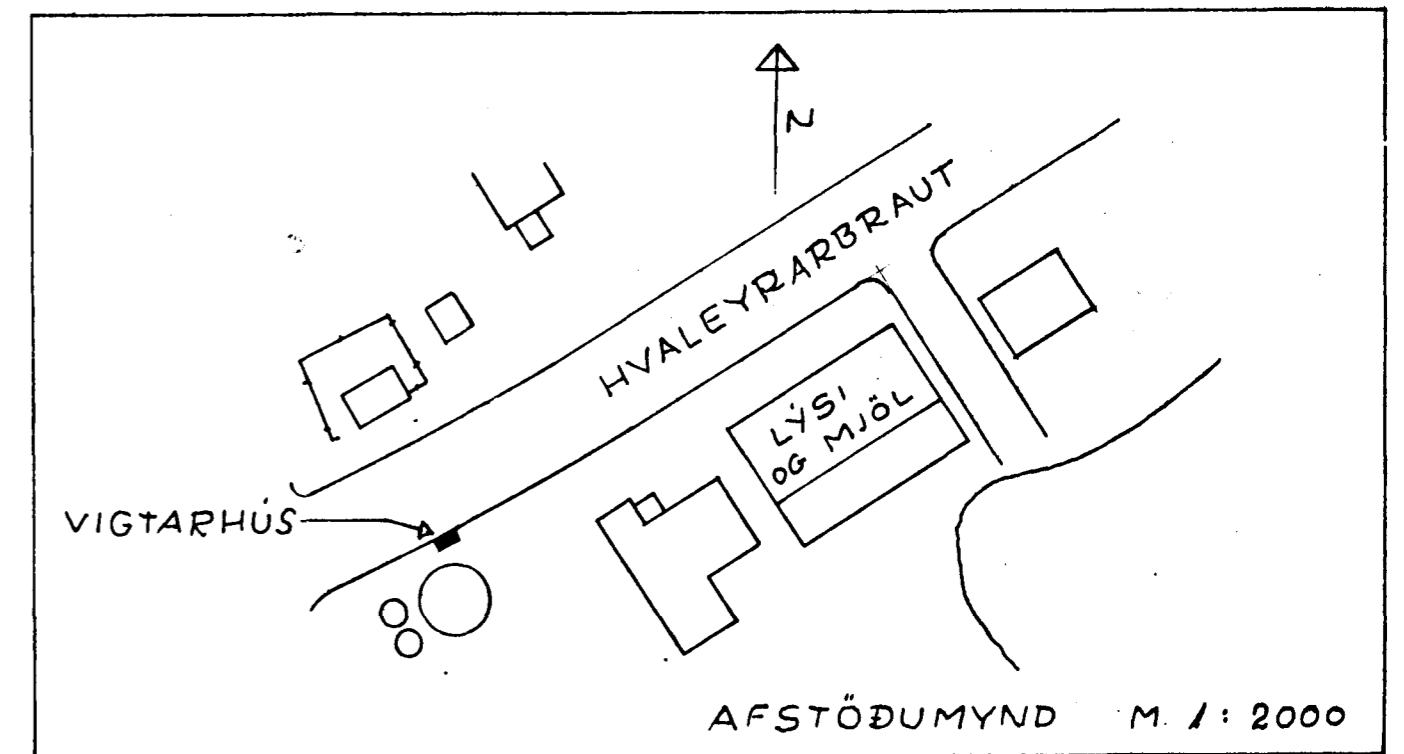

4420-0180-04

HAFNARFIRÐI Í NÓVEMBER 1965

Ranníun Sigólfur
 TEKNIFRÆÐINGUR

Baldur Maríusson