


22 mm. spónapl.

100 mm. steinull (þéttull)
12 mm. spónapl.
bárujárn

bárujárn
12 mm. spónapl.
100 mm. steinull
(þéttull)

Þversnið í vegg og gólf m. 1:20
sjá sérteikn. verkfr.


blað 2

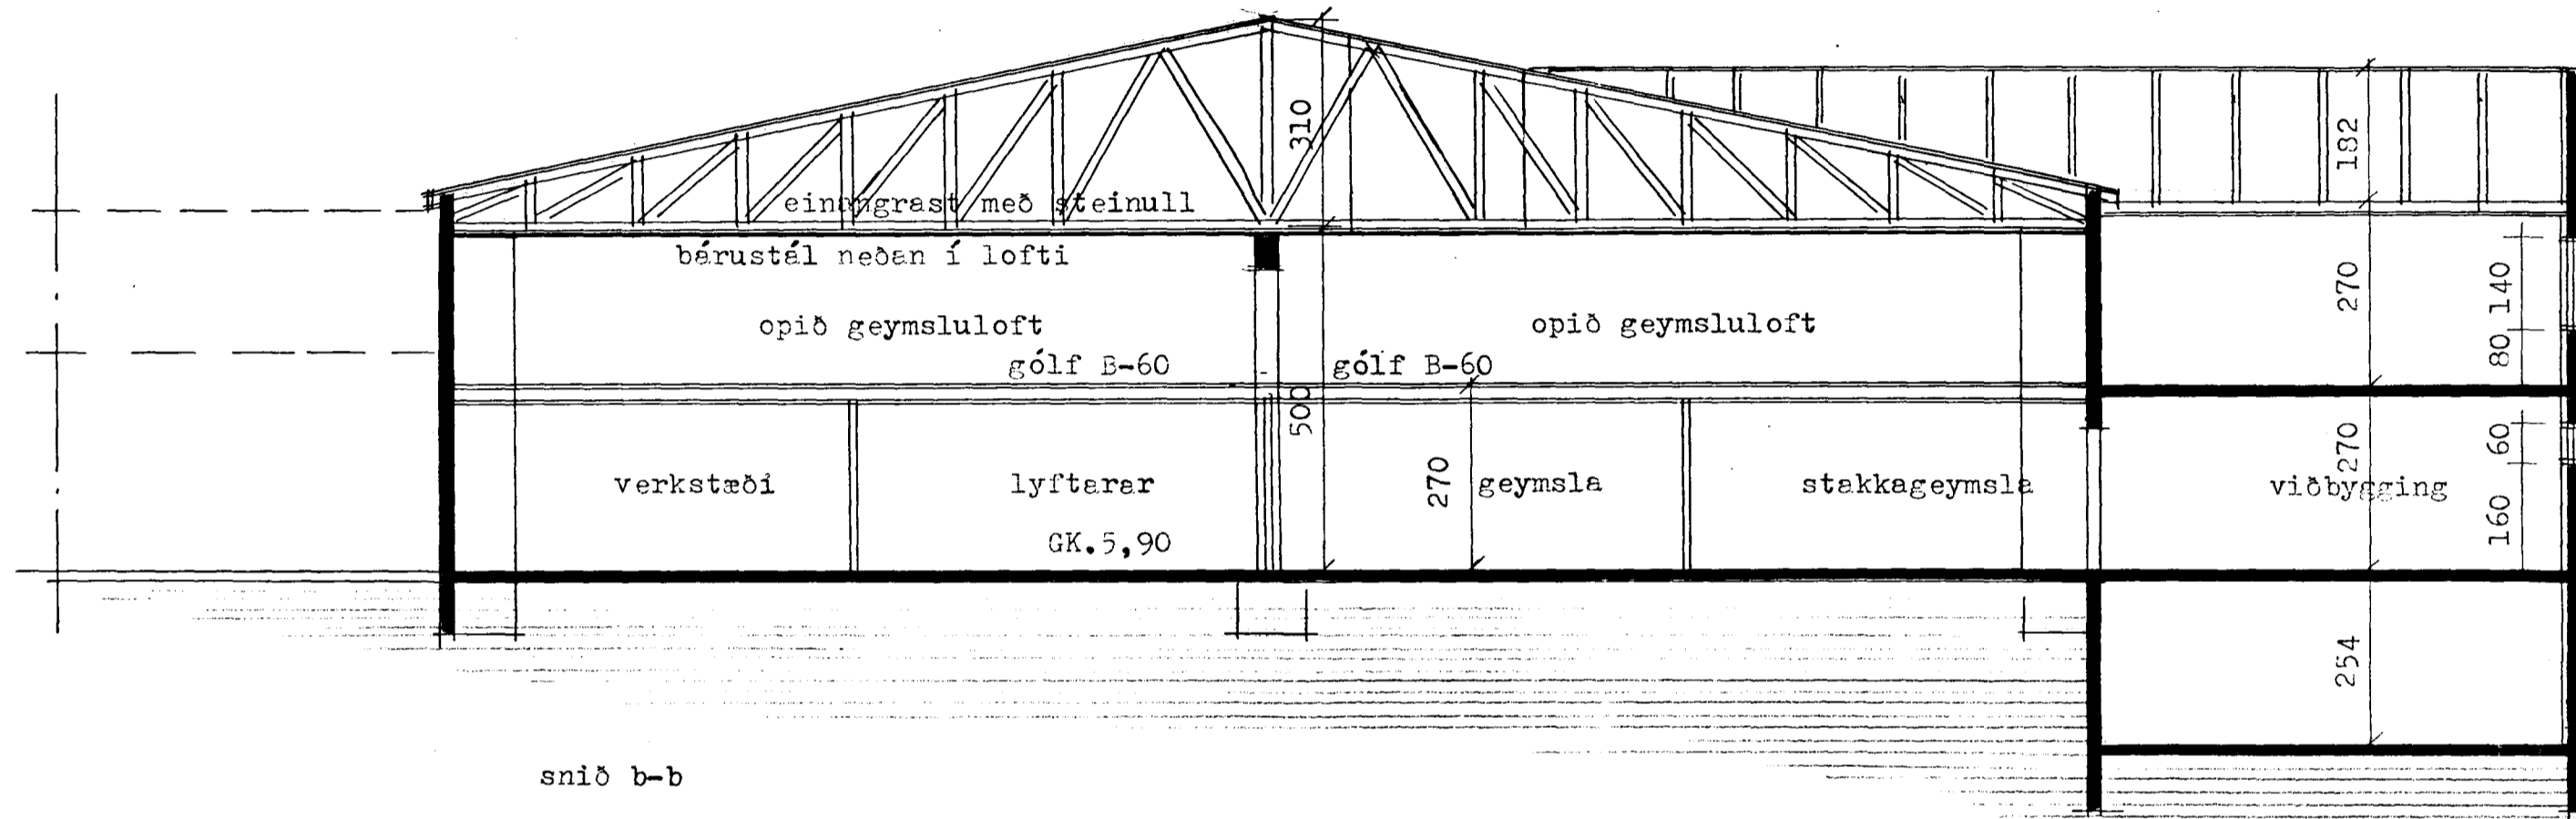

sníð b-b

reyklosun húss: 3 stk. COLT MLS m/sjálfv. opnum 150x250 cm. eða sambæril.

sjá sérteikn.

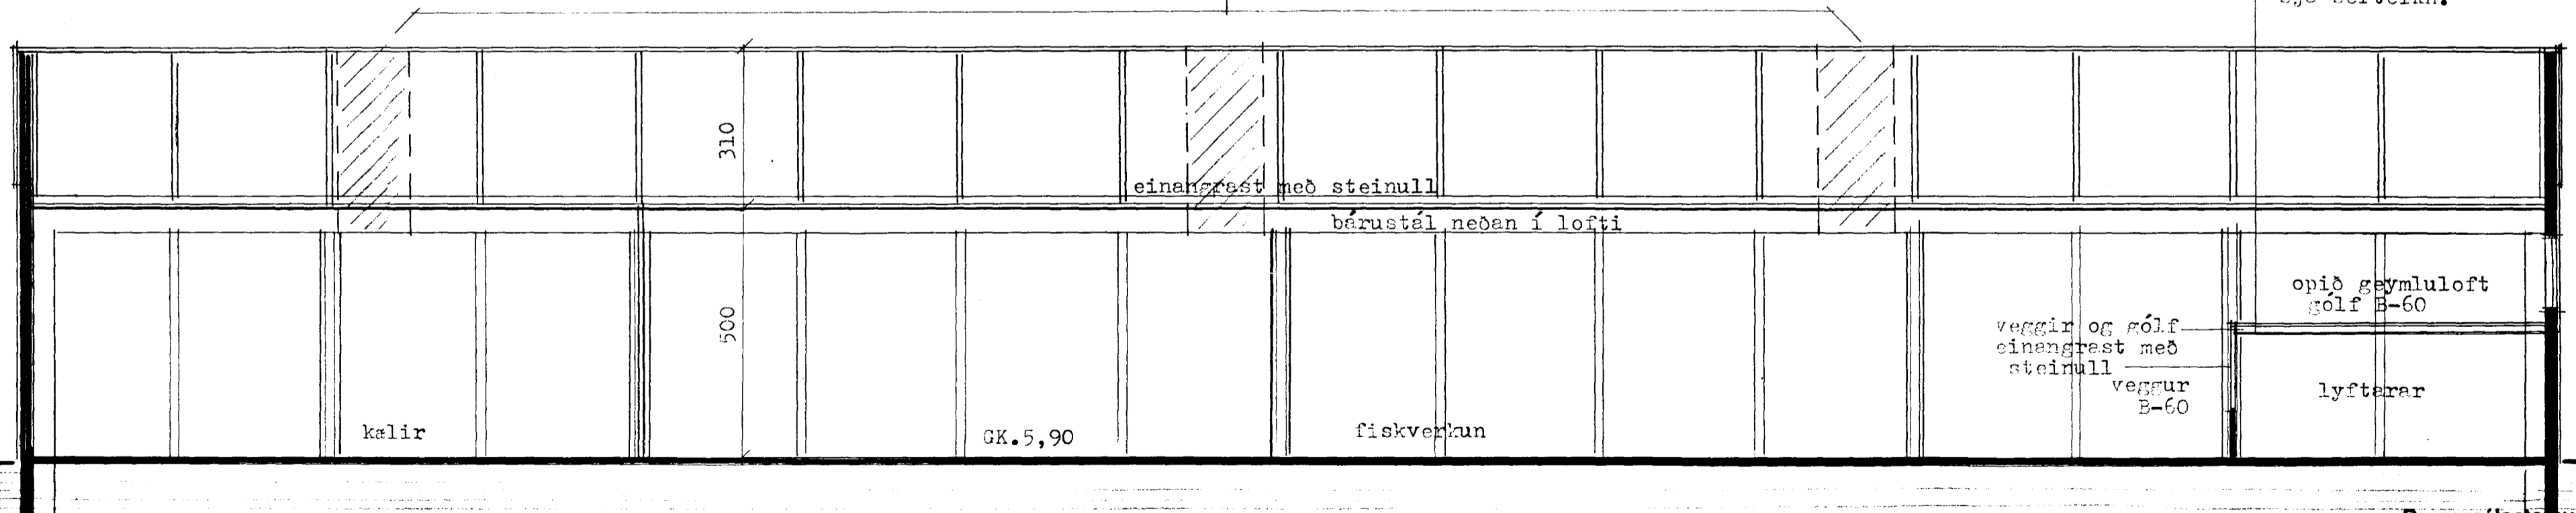

sníð c-c

Brunamálastofnun ríkisins
SAMPYKKT

22 SEPT. 1992

Am
Arni Arnason

es TEIKNISTOFN BORGARTÚNI 18 RÚM 5. 626930
SIGURDUR KJARTANSSON *Sigurður Kjartansson*

DAGS. sept 1992
BRYTT.