Lónsbraut nr. 24 Hafnarfirði m. 1:100

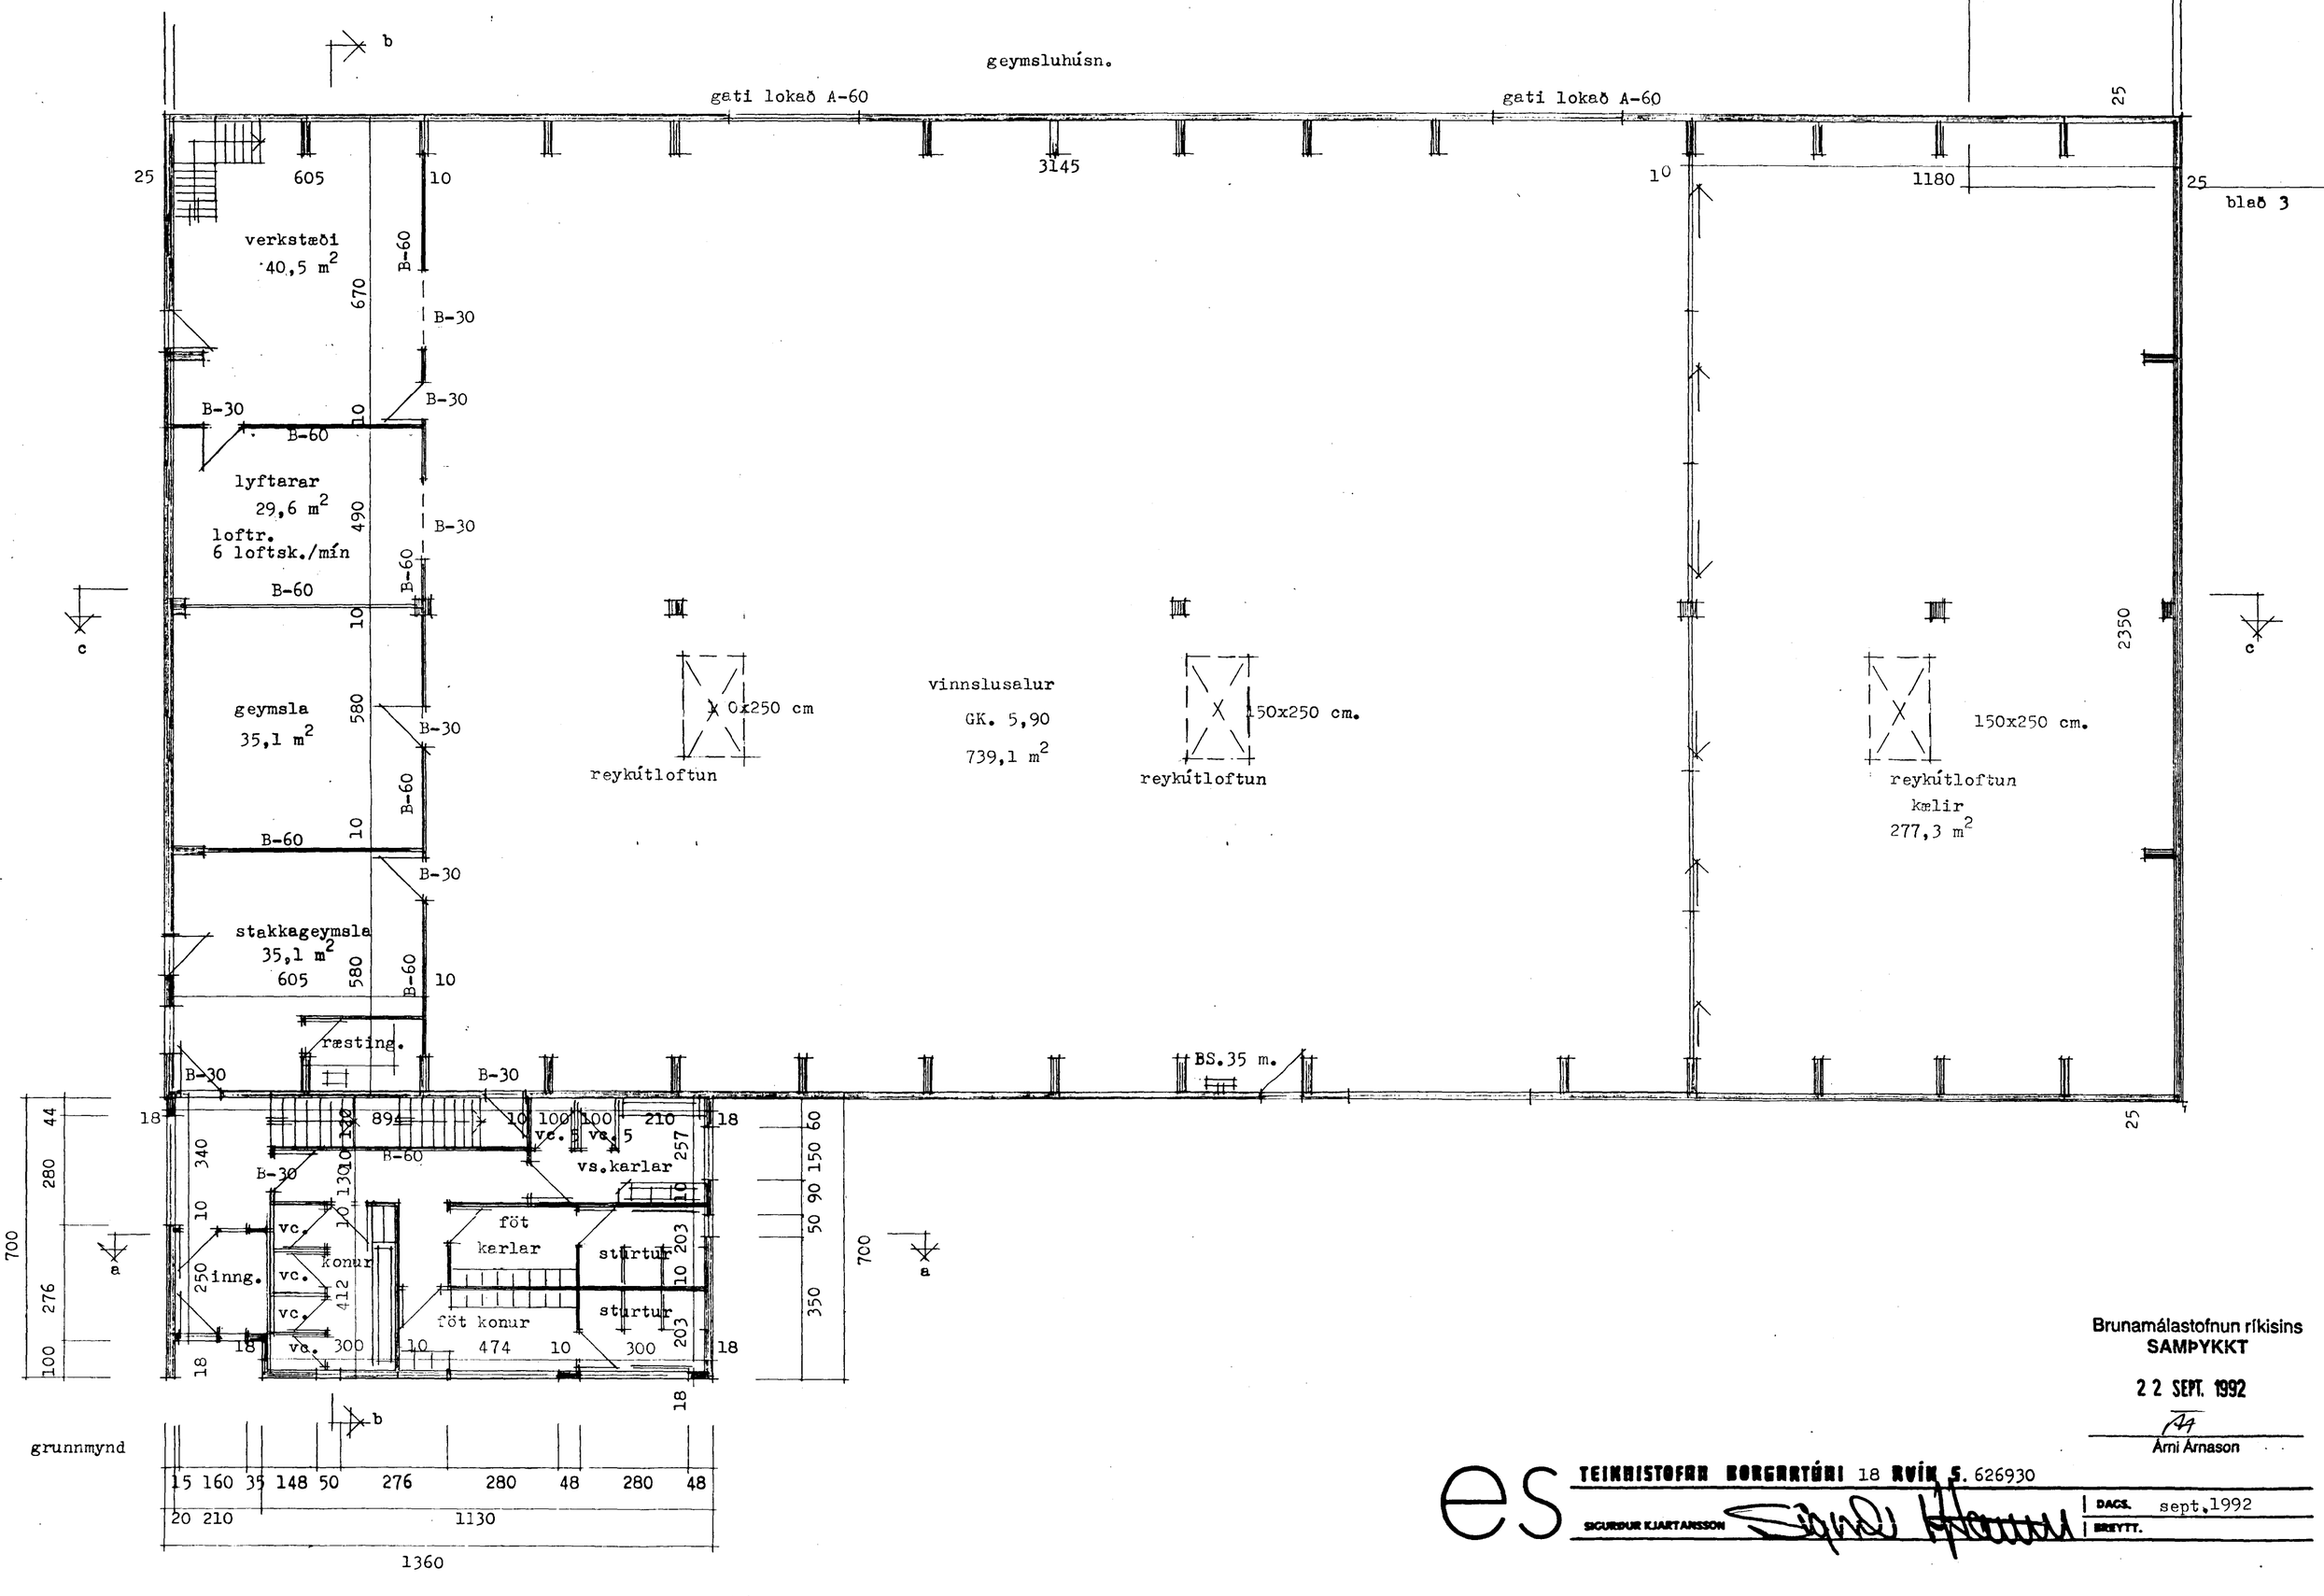

grunnmynd

Brunamálastofnun ríkisins
SAMÞYKKT
22 SEPT. 1992
Árni Árnason

es TEIKNISTOFAN BORGARTÚNI 18 RVÍK S. 626930
SIGURÐUR KJARTANSSON
DAGS. sept.1992
BREYTT.