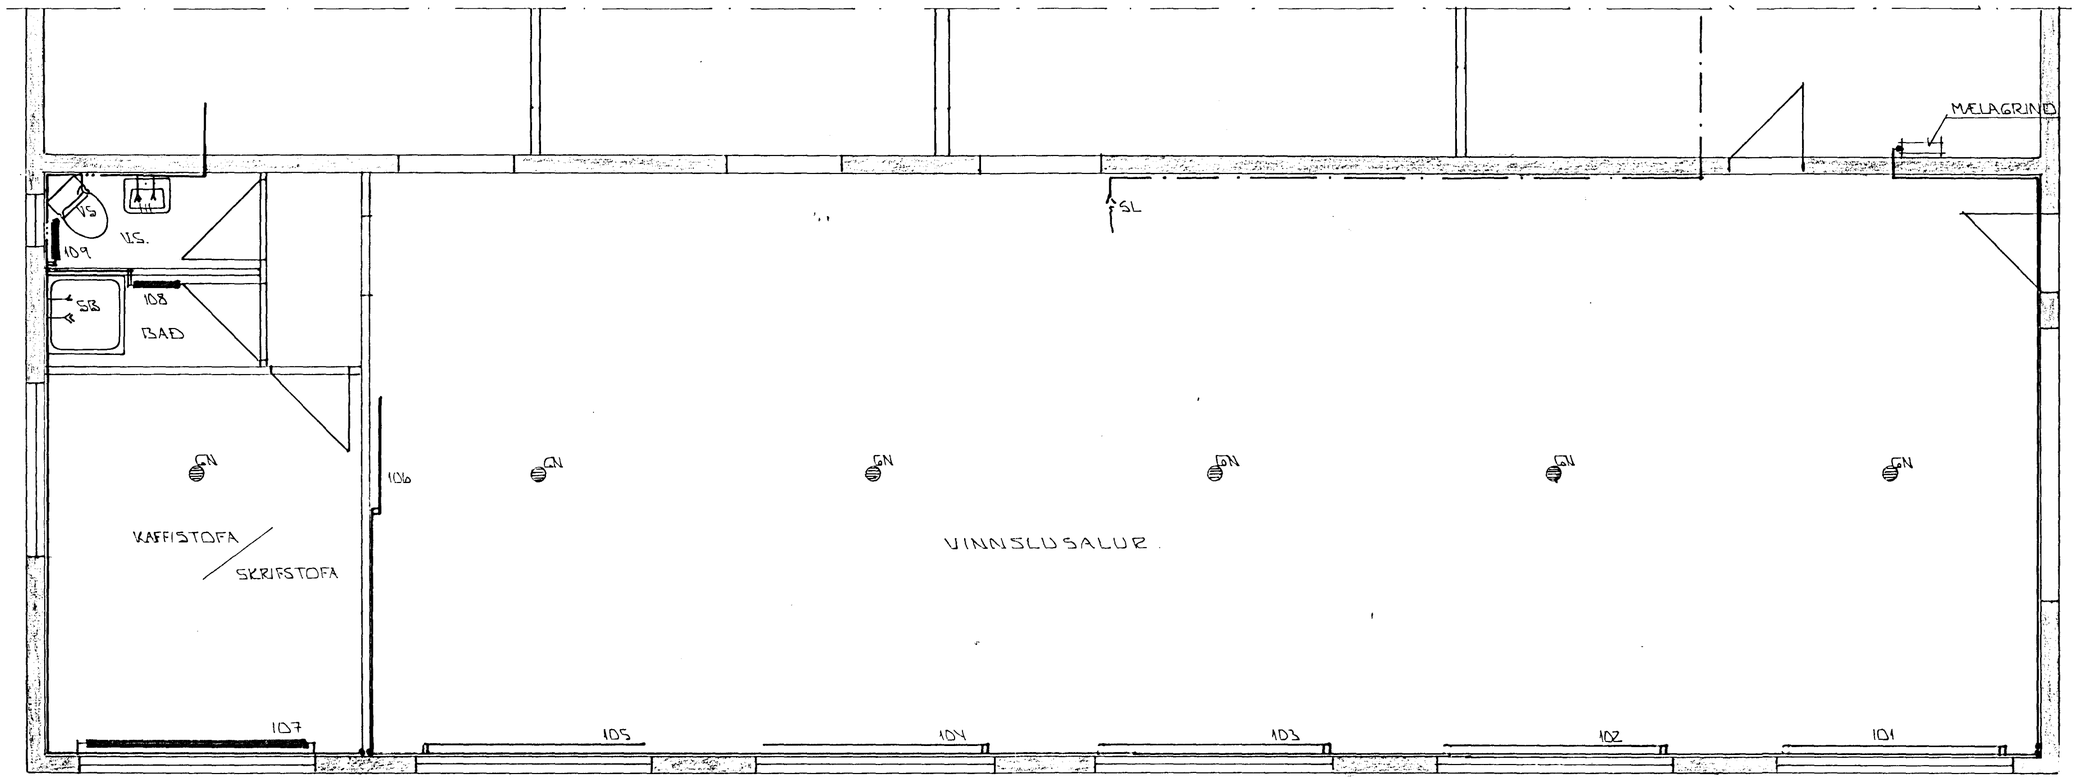

GRUNNMYND · 1:50

HAFNARFJARÐ
25. NÓV. 1986
BYGGINGARFULLTRÚINN

BR.NR.	DAGS	EÐLI BREYTINGAR	SIGN.

HVALEYRARBRAUT 26 HAFNARFIRÐI

HITA - VATNS OG FRÁRENNSLISLAGNIR.

MÆLIKV. · 1:50

DAGS. NÓV. '86
HANNAÐ
TEIKNAÐ
VERK NR. 8624
BLAÐ NR.

SIGURÐUR ÞORLEIFSSON TÆKNIFRÆÐINGUR F.Í.T.F.Í.
STRANDGÖTU 11 HAFNARFIRÐI SÍMI 54751