



Samþykkt á fundi bygginga-  
nefndar þ. 18. 19. 1986  
BYGGINGAFULLTRÖDINN  
Í HAFNARFIRÐI

*E. Einarsson*


*Stíllit er samþ. þannig að lesa úti*

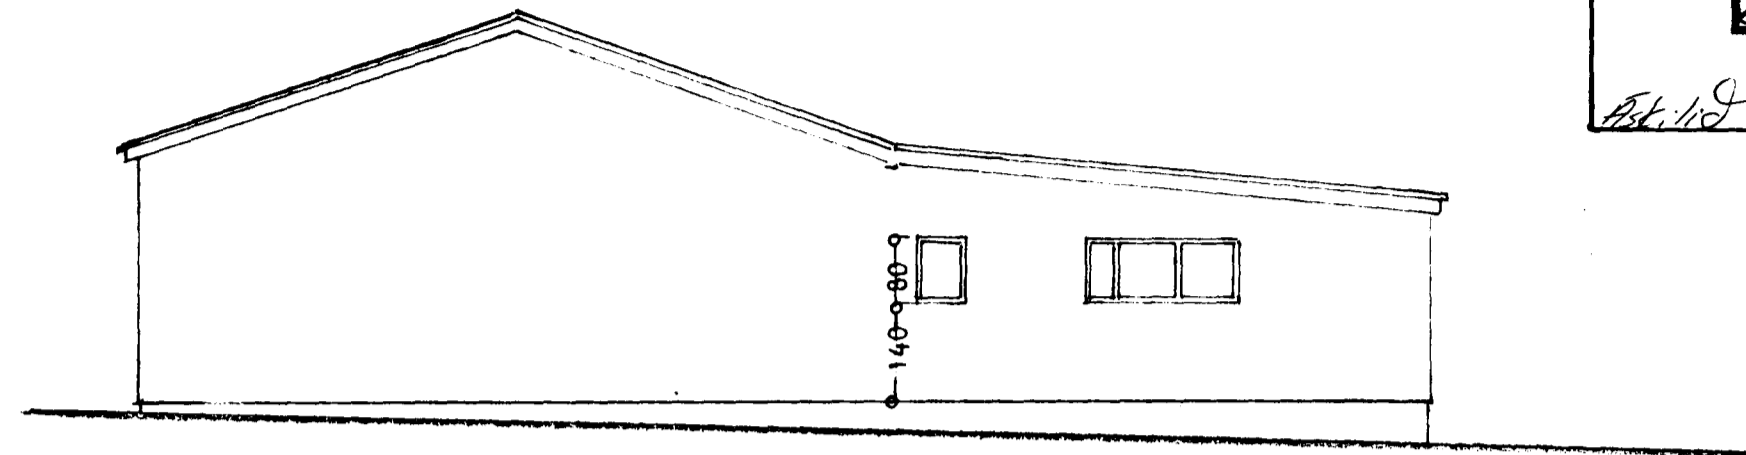


NORÐAUSTUR

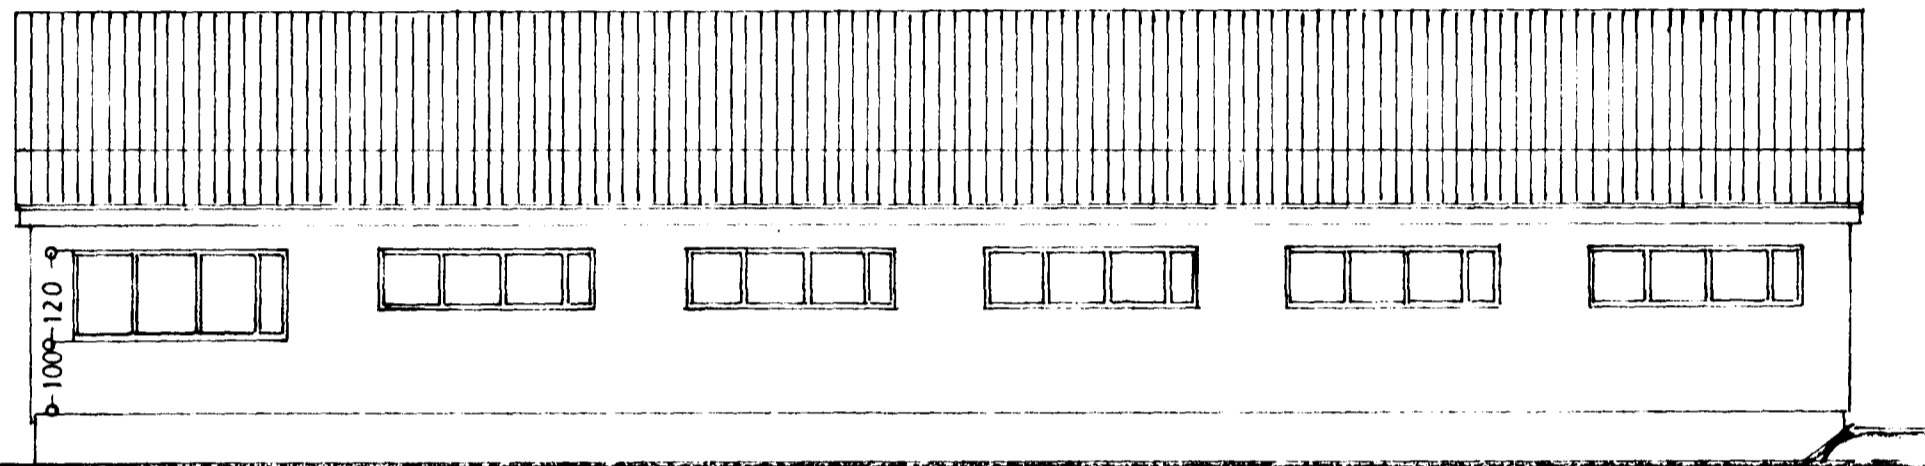


NORÐVESTUR

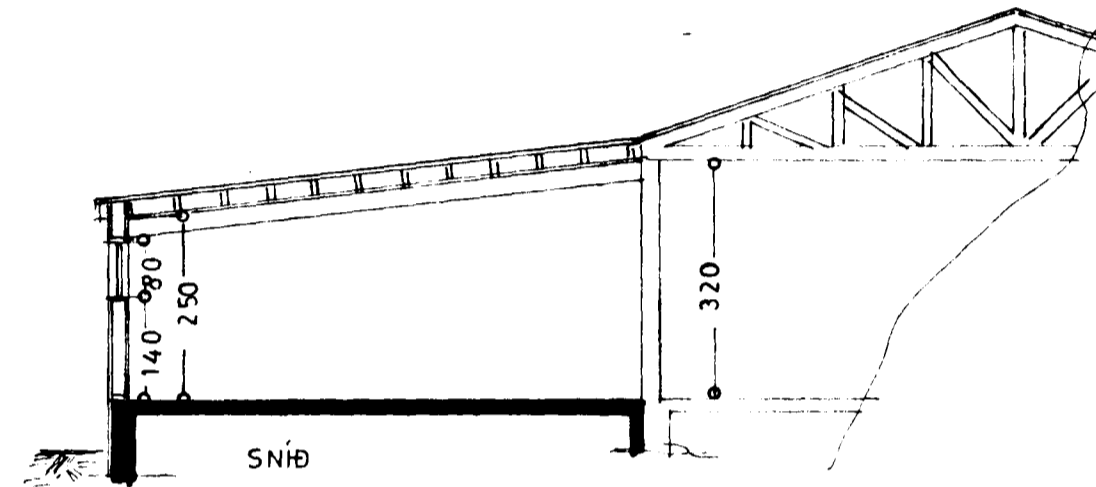


SNÍÐ

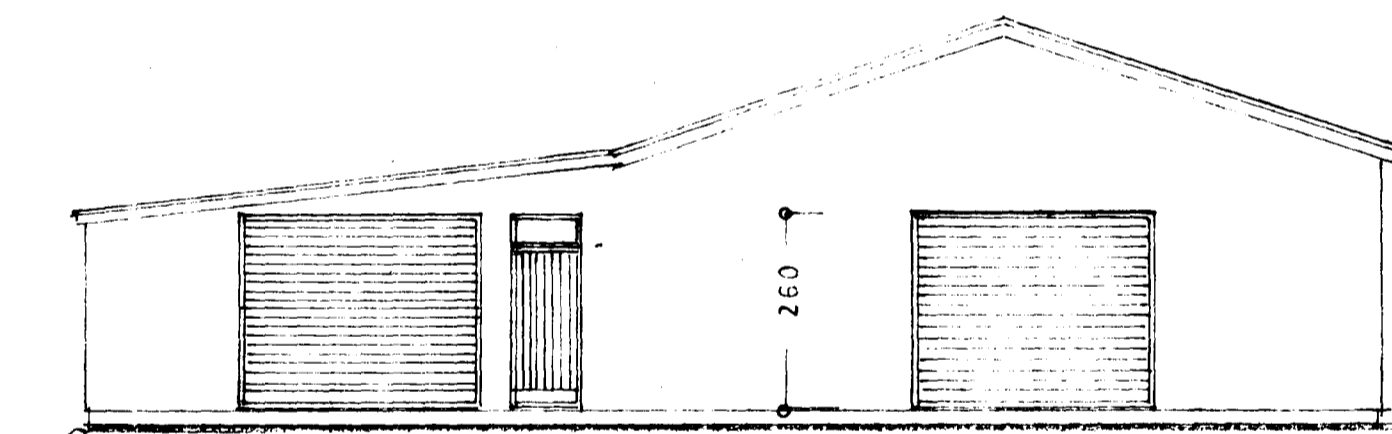

SUDVESTUR

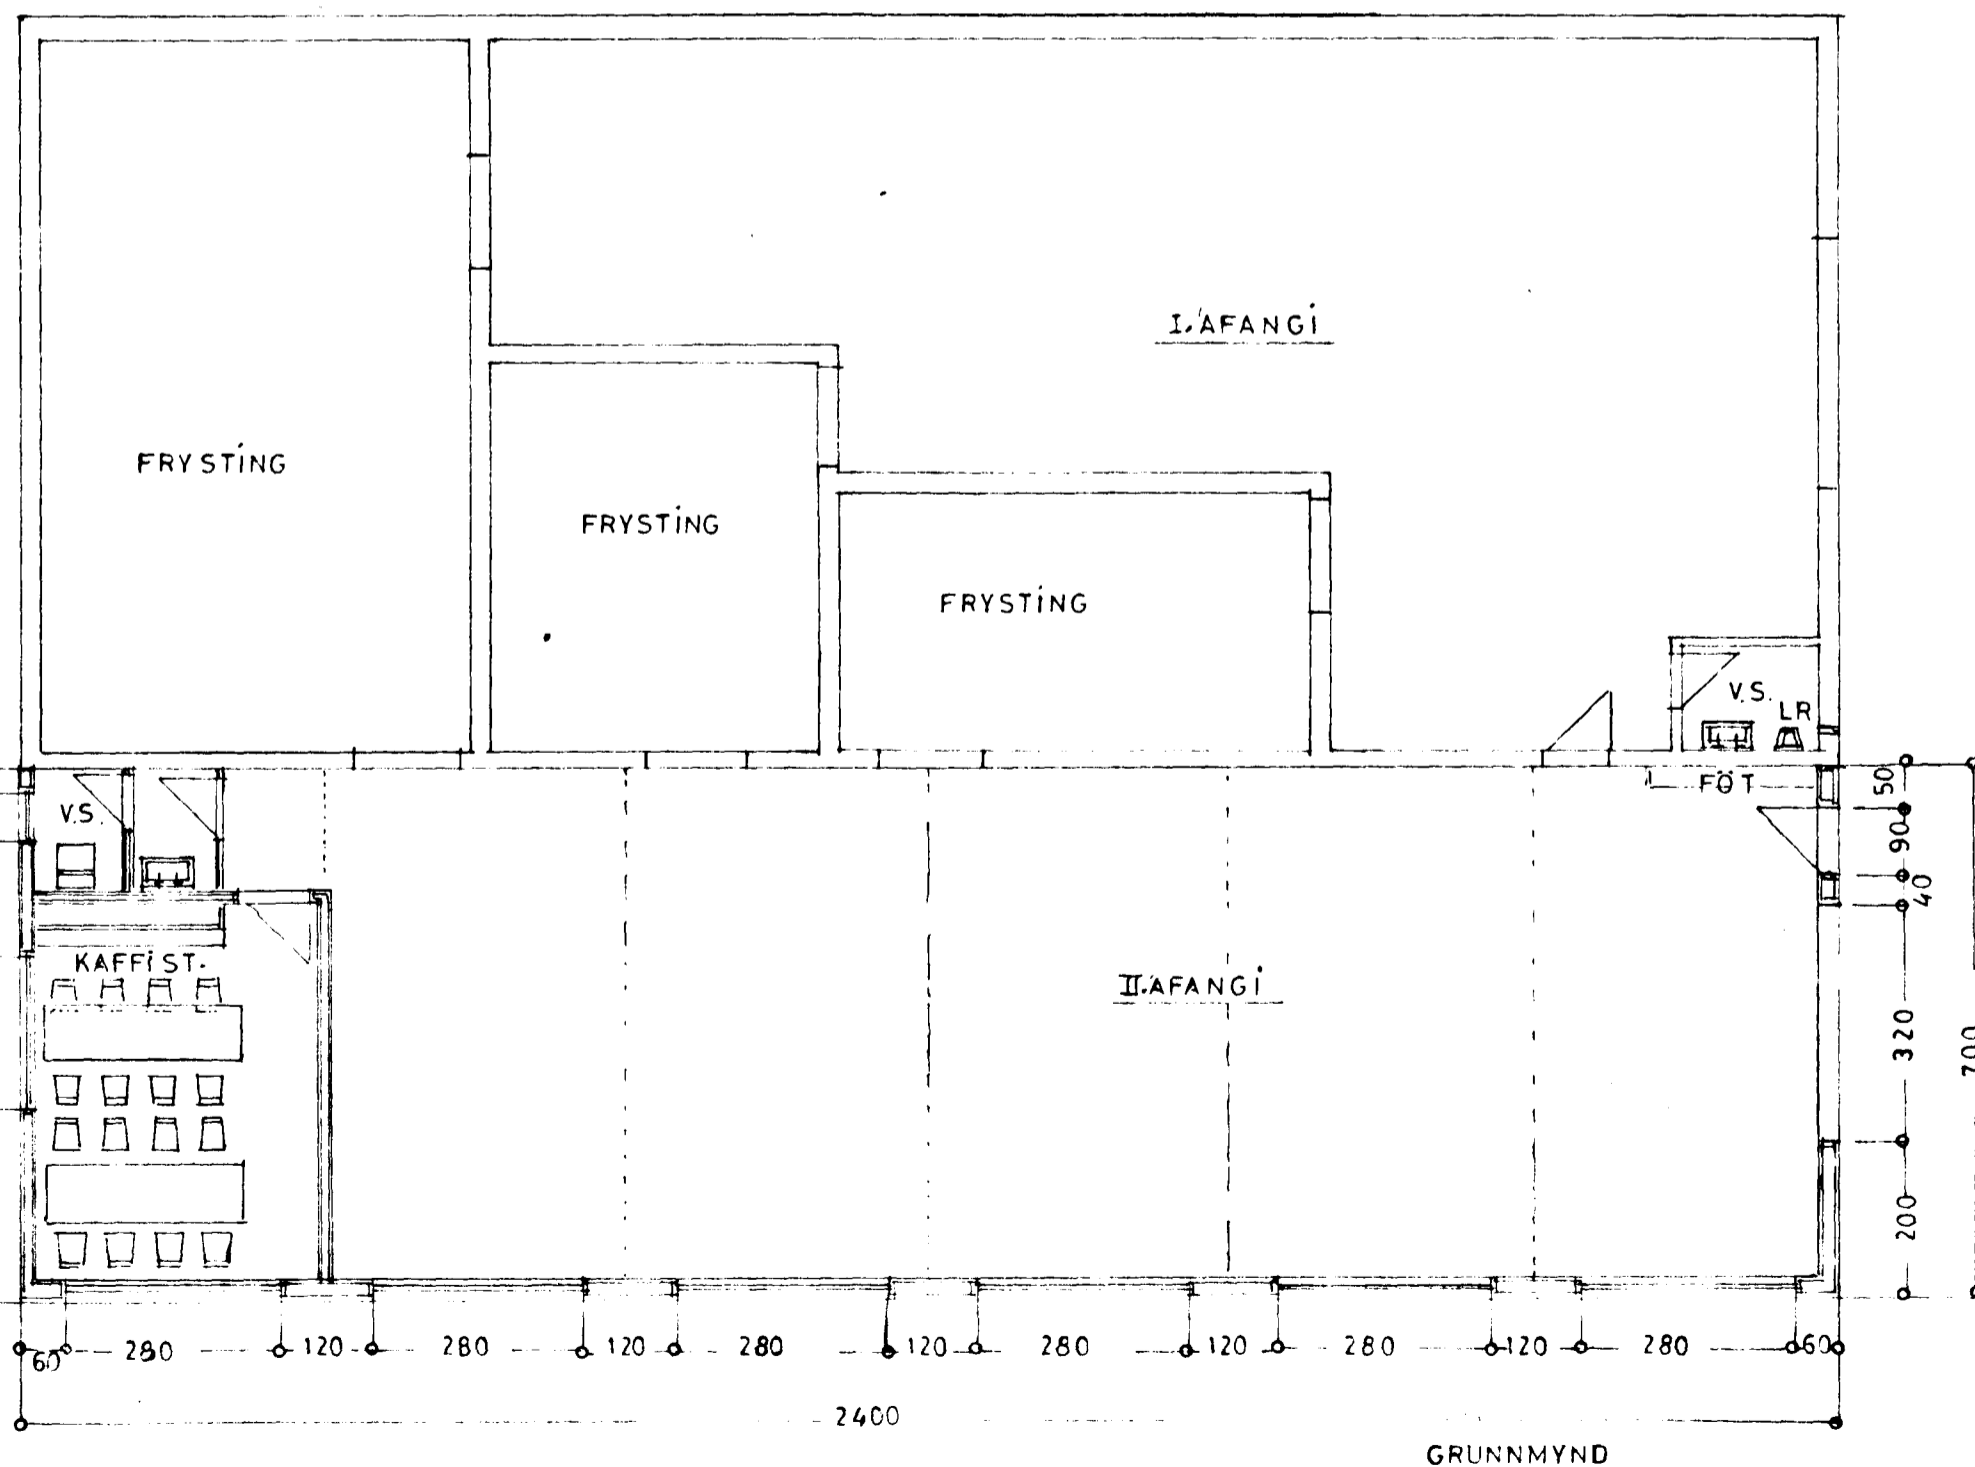

GRUNNMYND

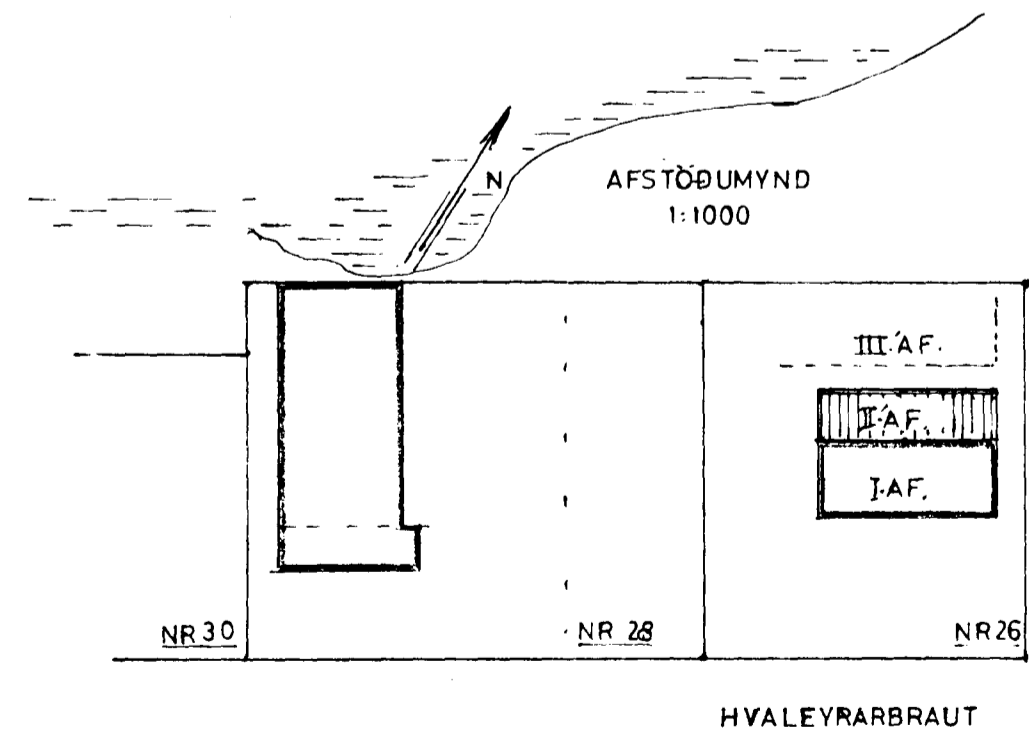

AFSTÖÐUMYND  
1:1000

HVALEYRARBRAUT

STÆRD:  
168,0 m<sup>2</sup> 512 m<sup>3</sup>

MHL 02

HVALEYRARBRAUT 26

ÚTLIT }  
GRUNNMYND } 1:100  
SNÍÐ }  
AFSTÖÐUMYND 1:1000

Hafnarfirði 2. sept. 1986  
*E. Einarsson*