


Fiskvinsluhús Sunnars Ásgeirssonar við Hvaleirarbraut Hafnarfirði


Mál 1:100

Samþykkt á fundi byggingar  
hafnarfjarðar, haldinn 1  
1951.


VEIÐIARVERKFRÆÐING  
HAFNARFJARÐAR

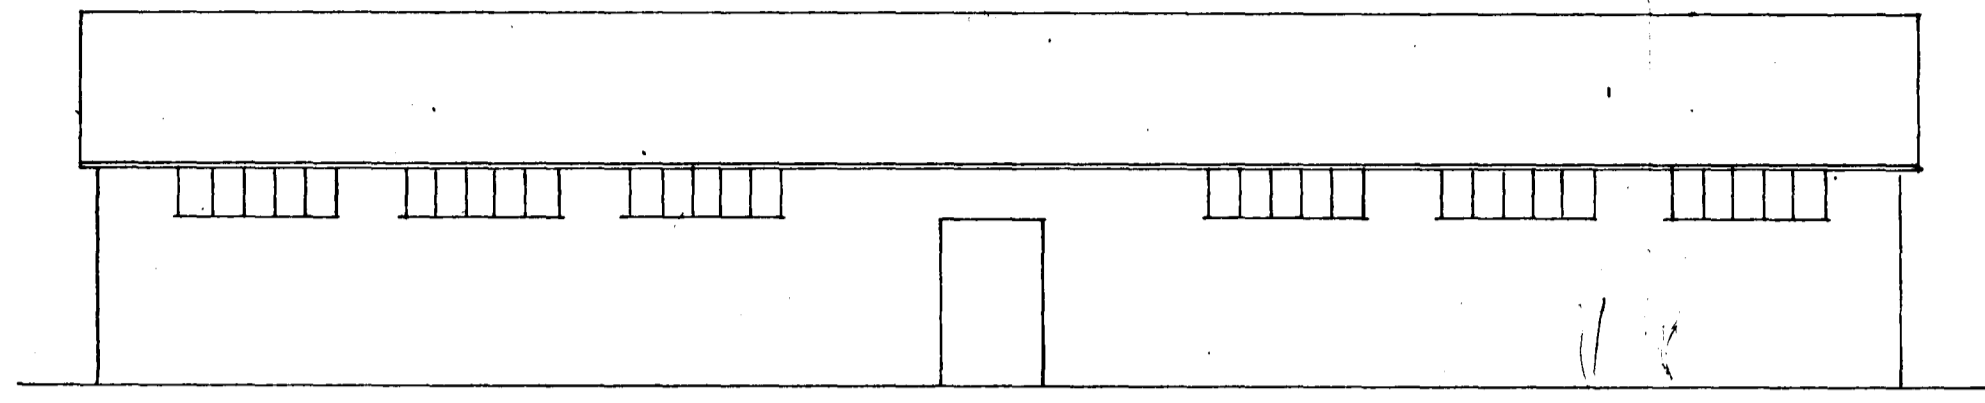


Norður

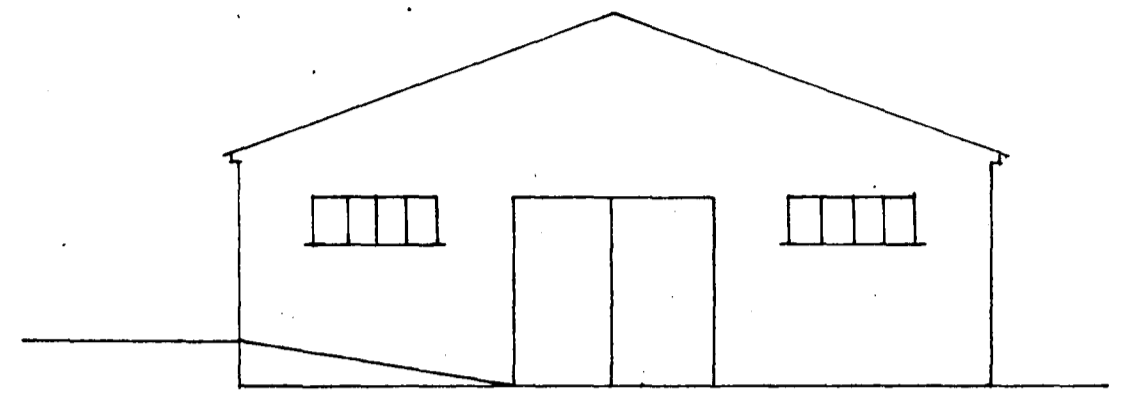



Austur

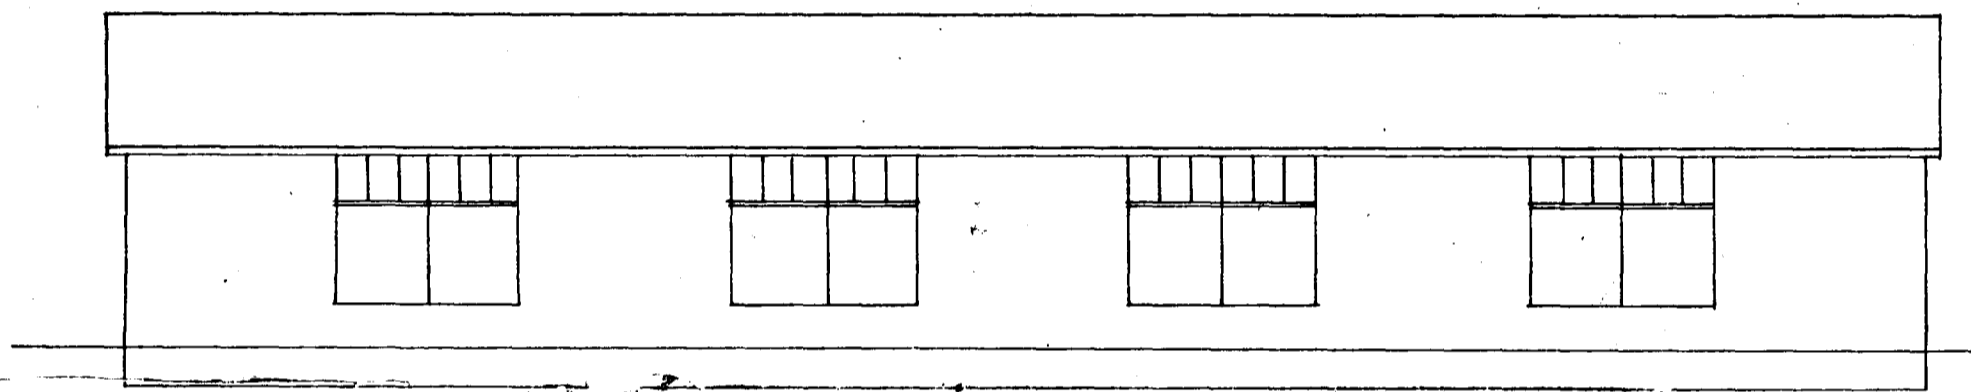

Suður

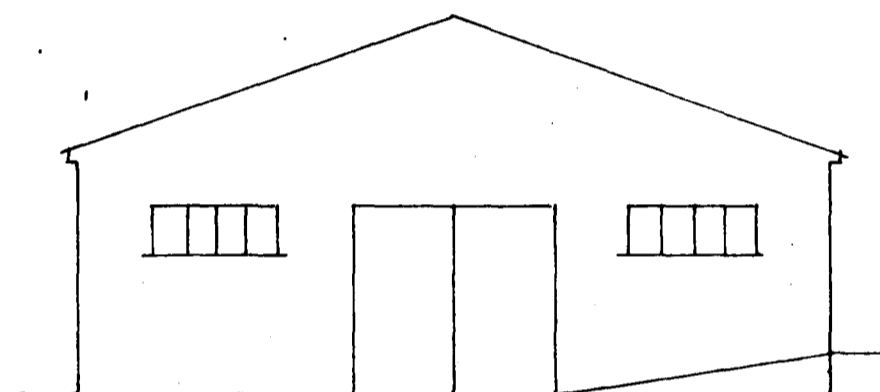

Vestur

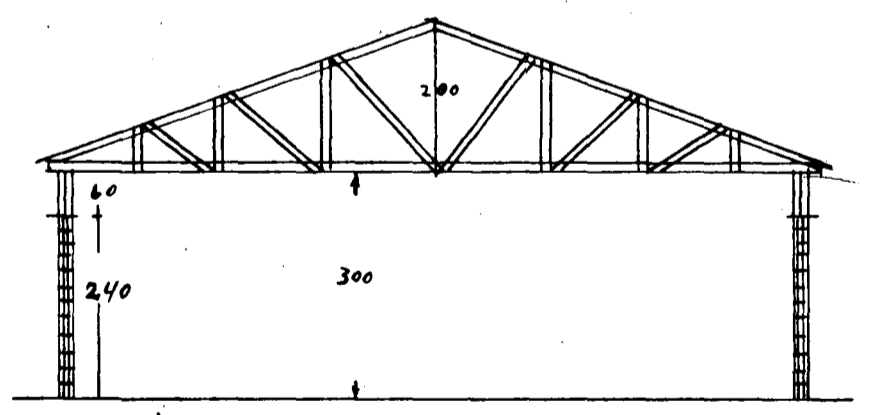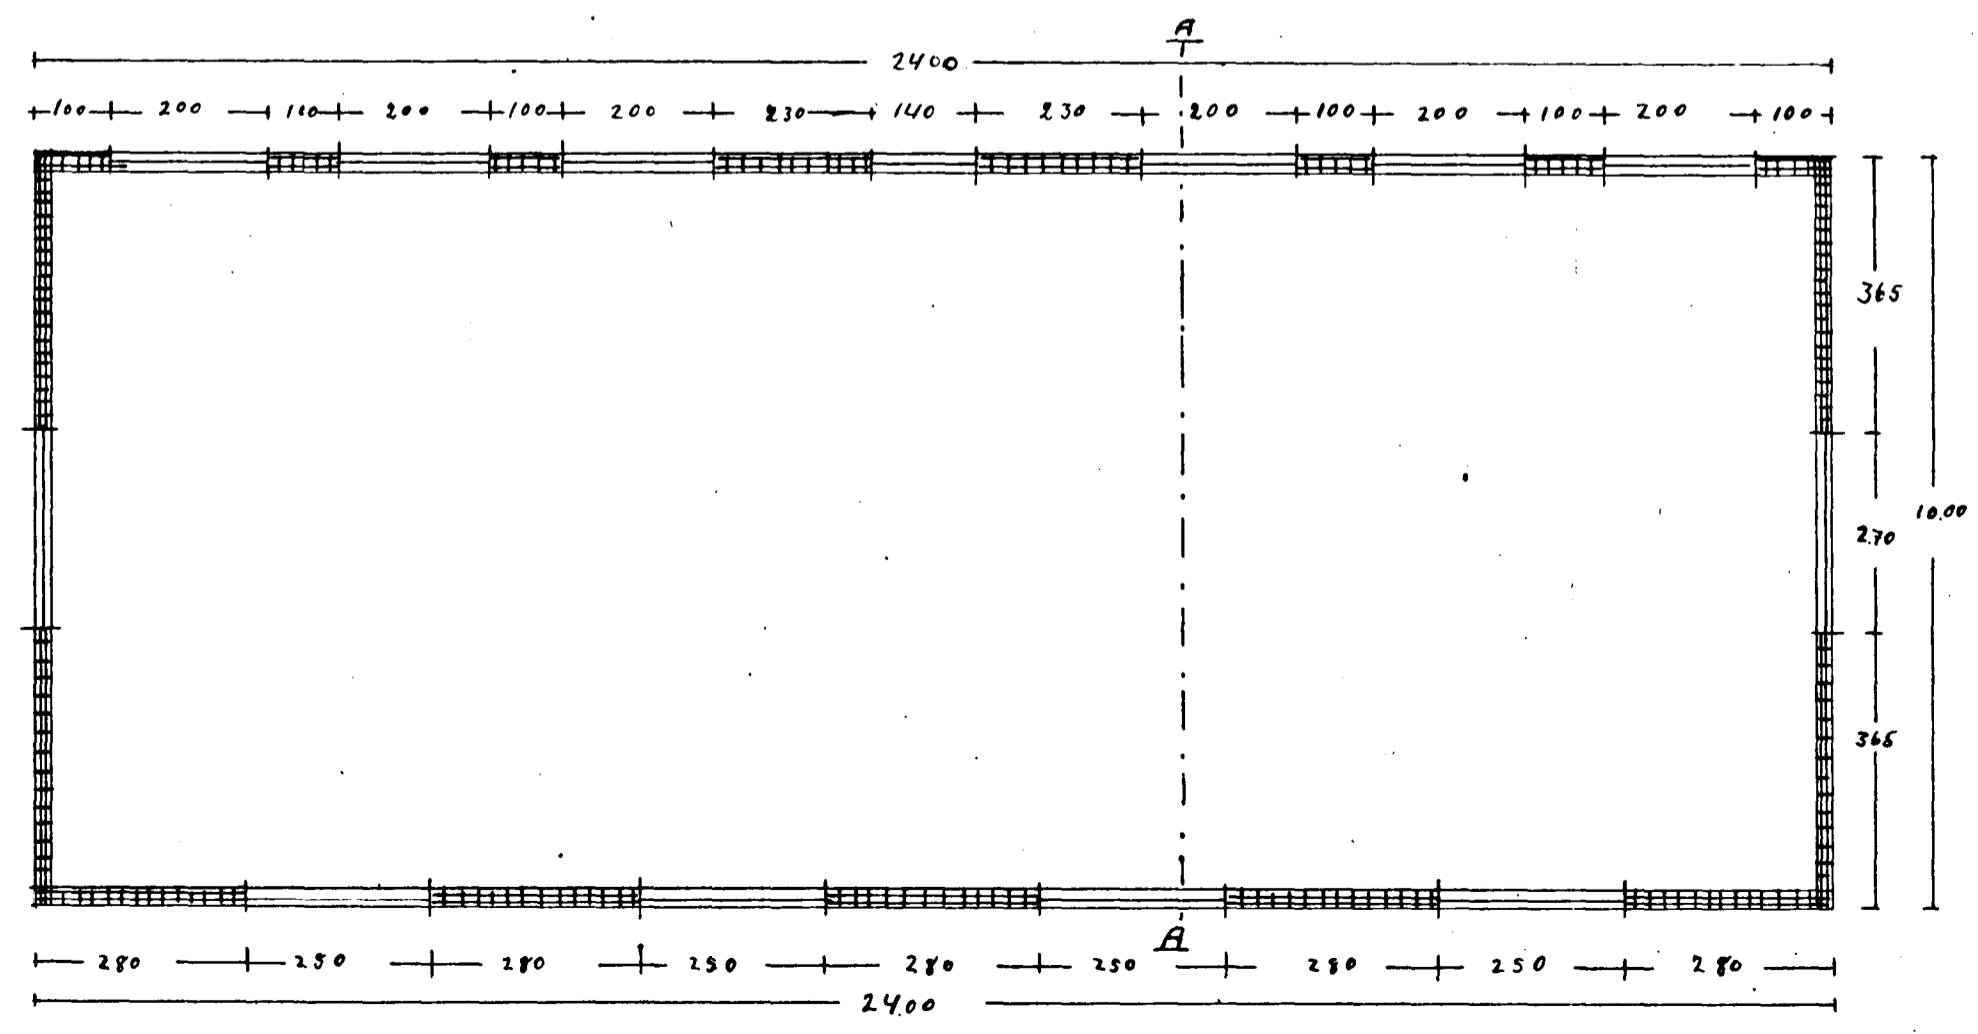

Skurður A-A

Hafnarfirði í Maí 1951  
Lárus Kuntjamaas