



26 01
 Fiskvinnsluhús við Hvaleyrarbraut ~ stækkun
 Eig. Bessi Gíslason og Kristinn Karlsson

1:100


S/Þ.
 11/12 1959.

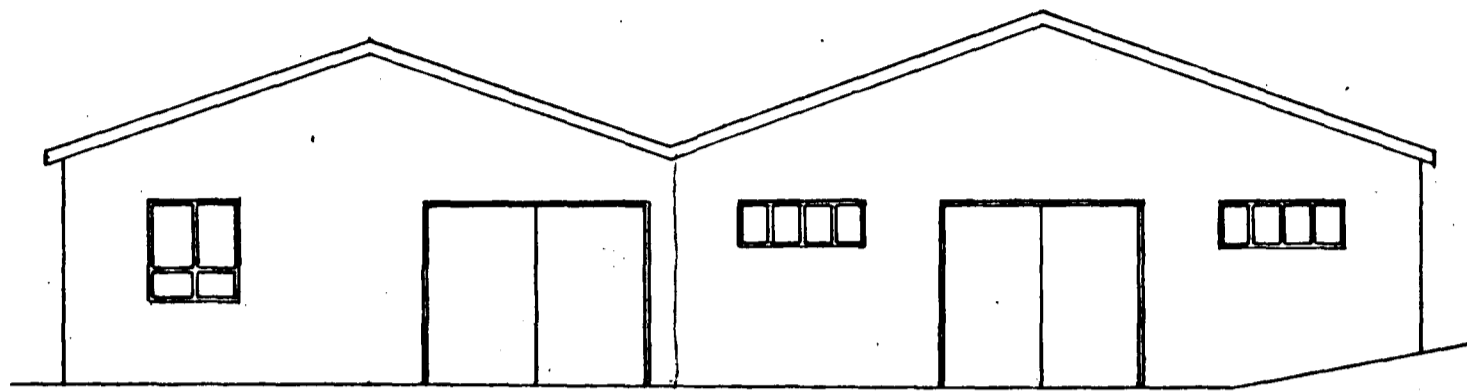


Vestur

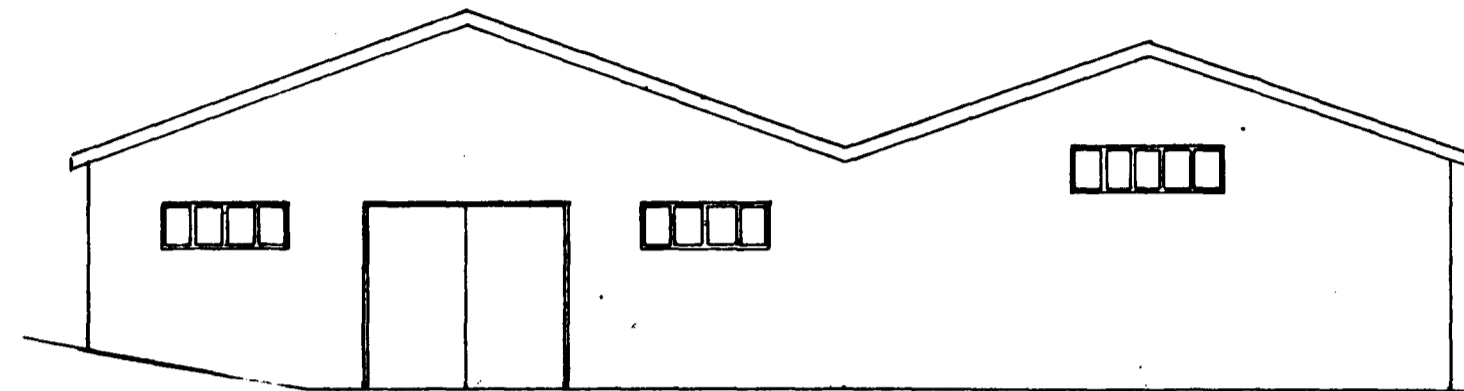


Austur

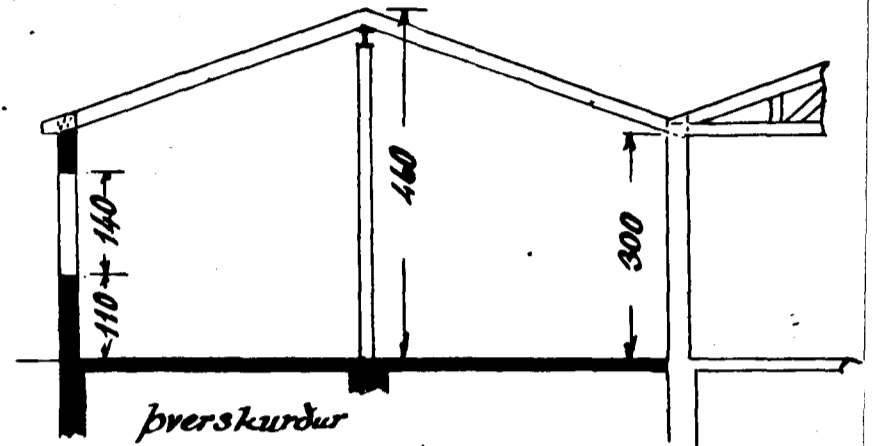

Þverskurður

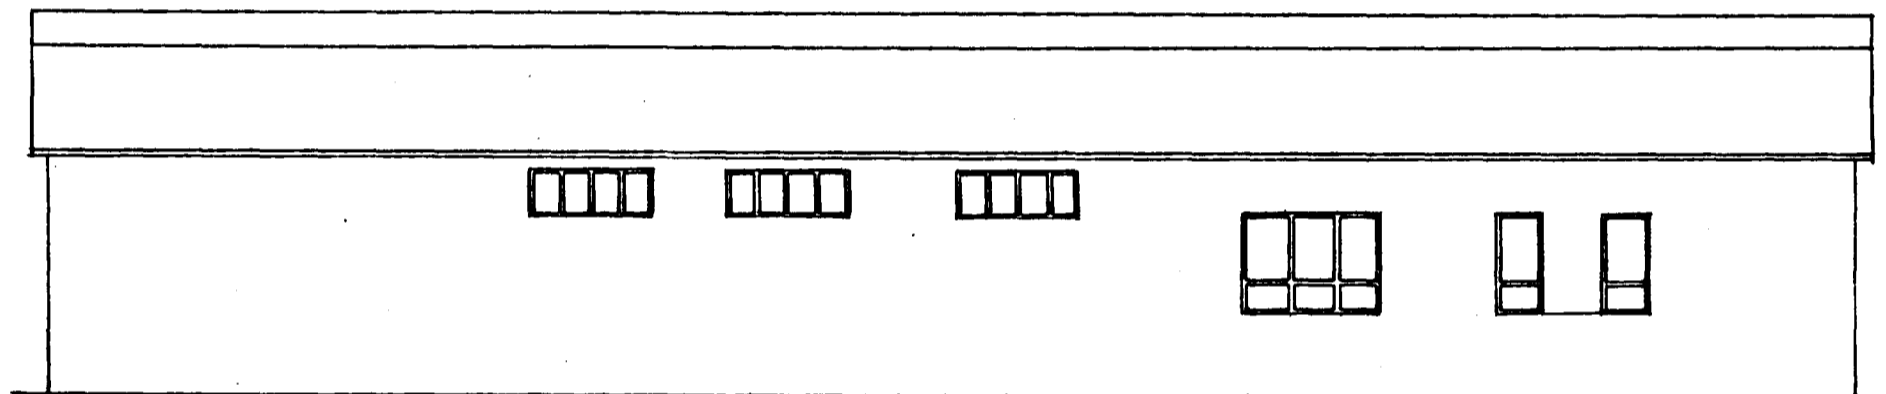


Nordur

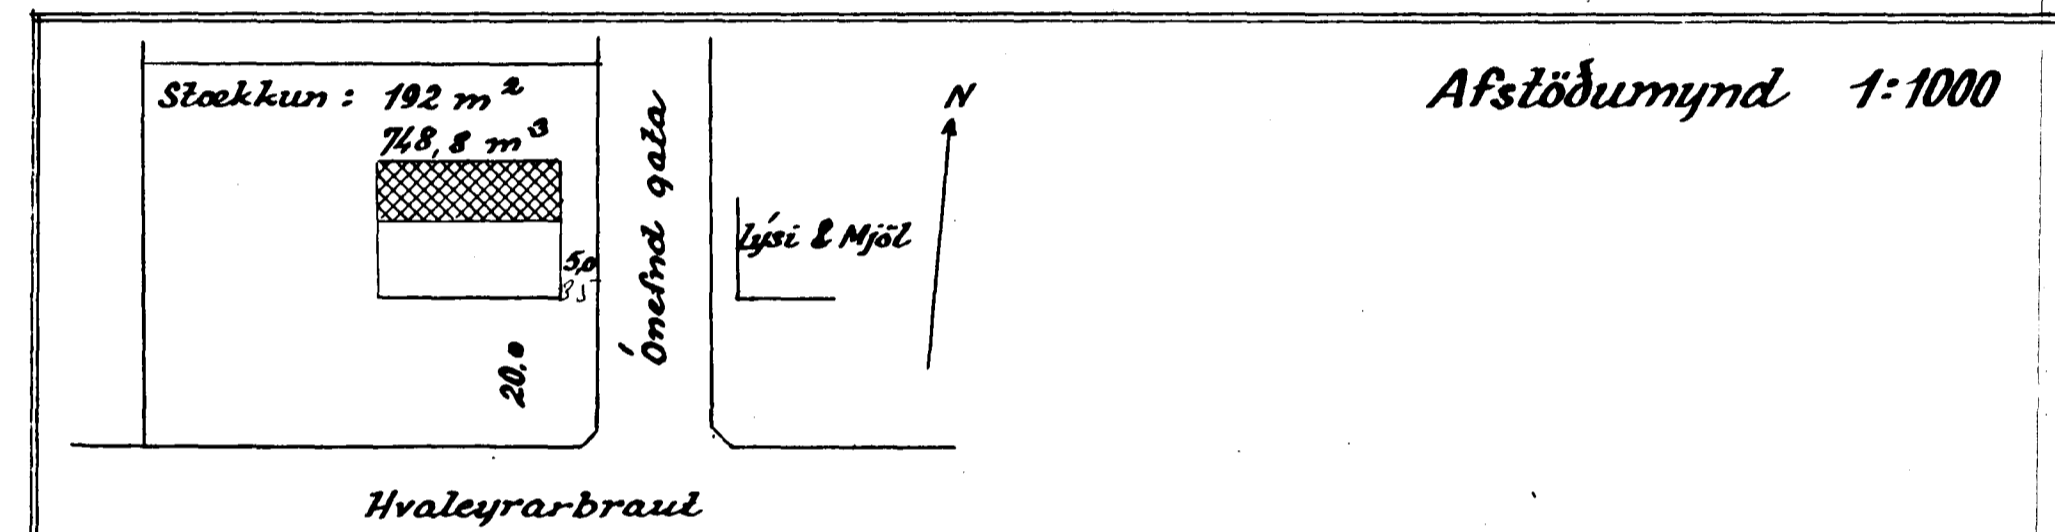


Afstöðumynd 1:1000

Hvaleyrarbraut

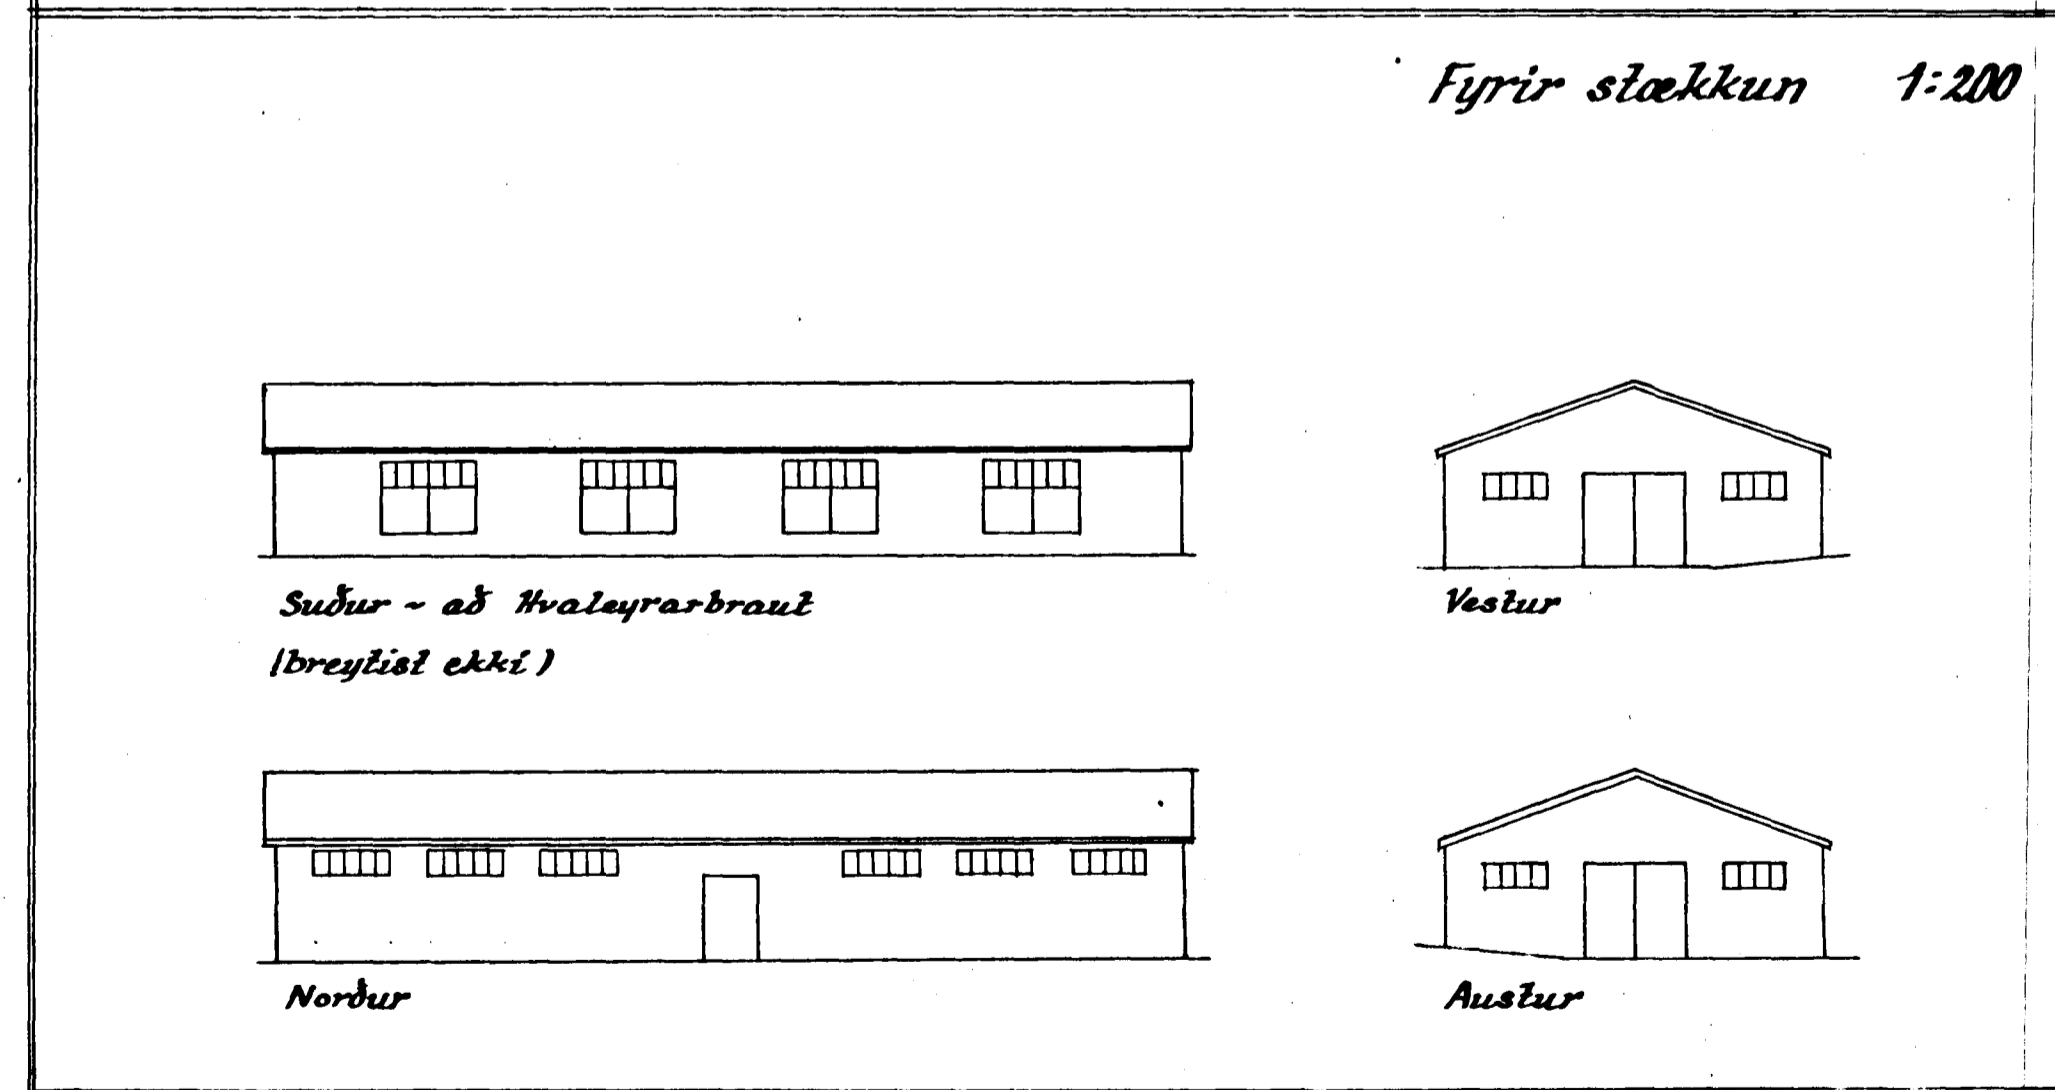

Fyrir stækkun 1:200

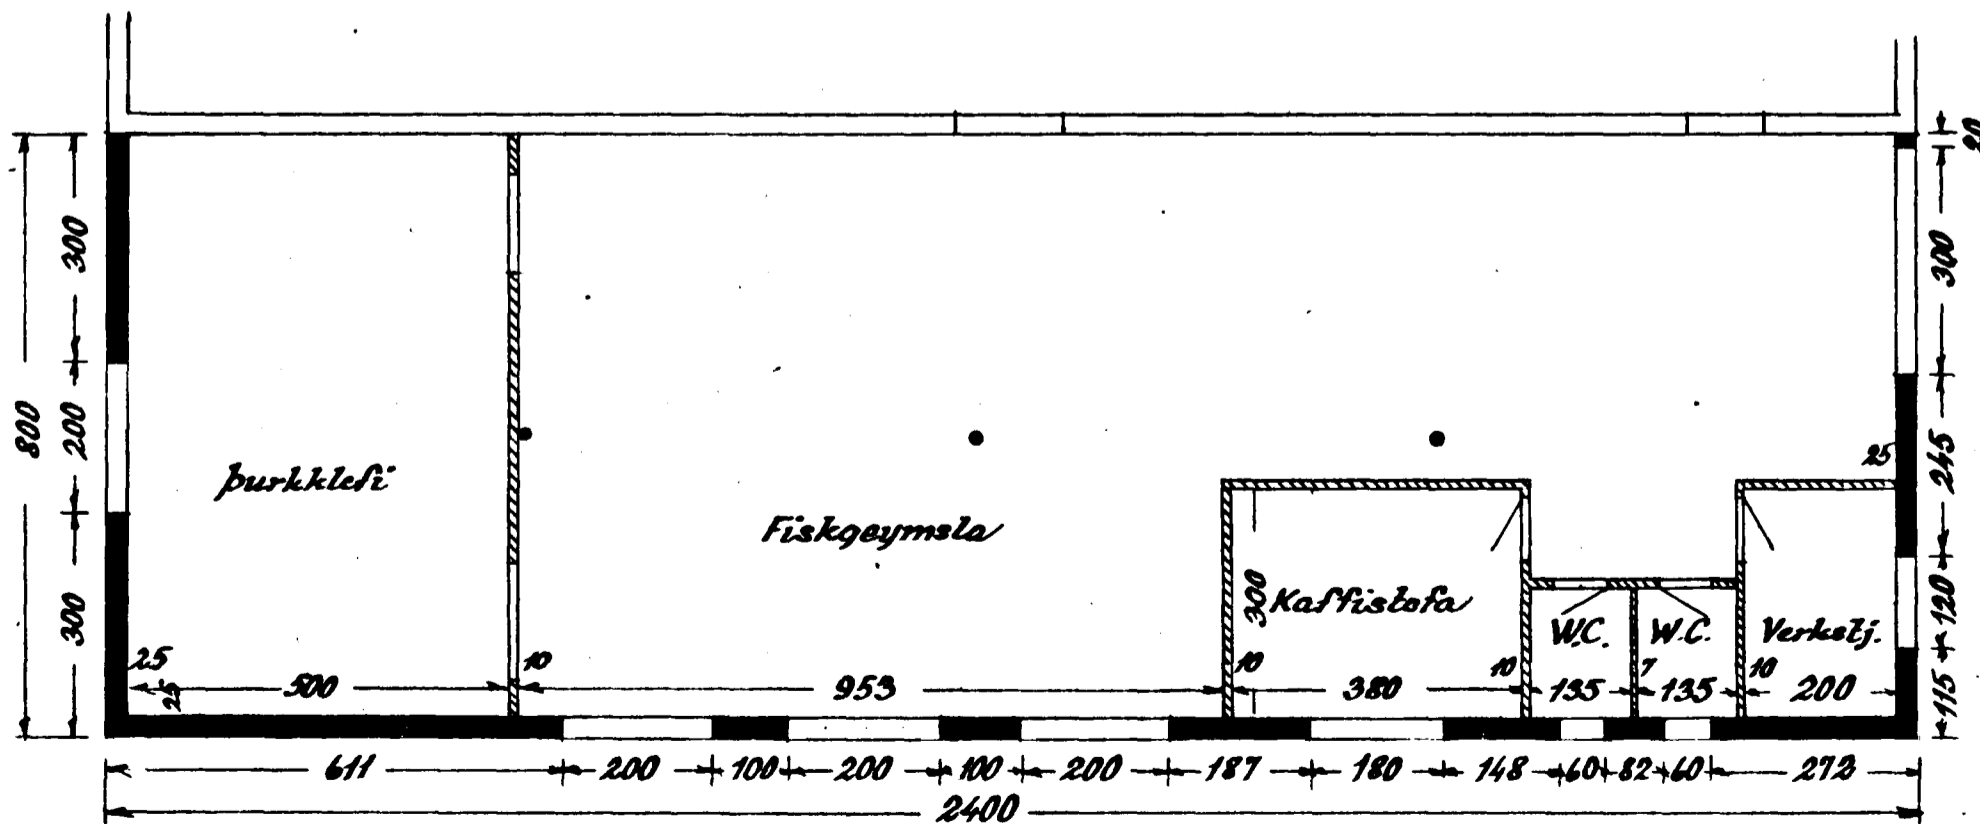

Grannmynd

Hafnarfirði í des. 1959
 Eig. J. Ólafsson