



Samþykkt á fundi bygginga-  
nefndar þ. 18.10 1986  
BYGGINGAVALTUN  
Í HAFNARFIRDI

*Guðmundur Hjálmarsson*


*Akaflo er samþykkt Brunamálastofnun*

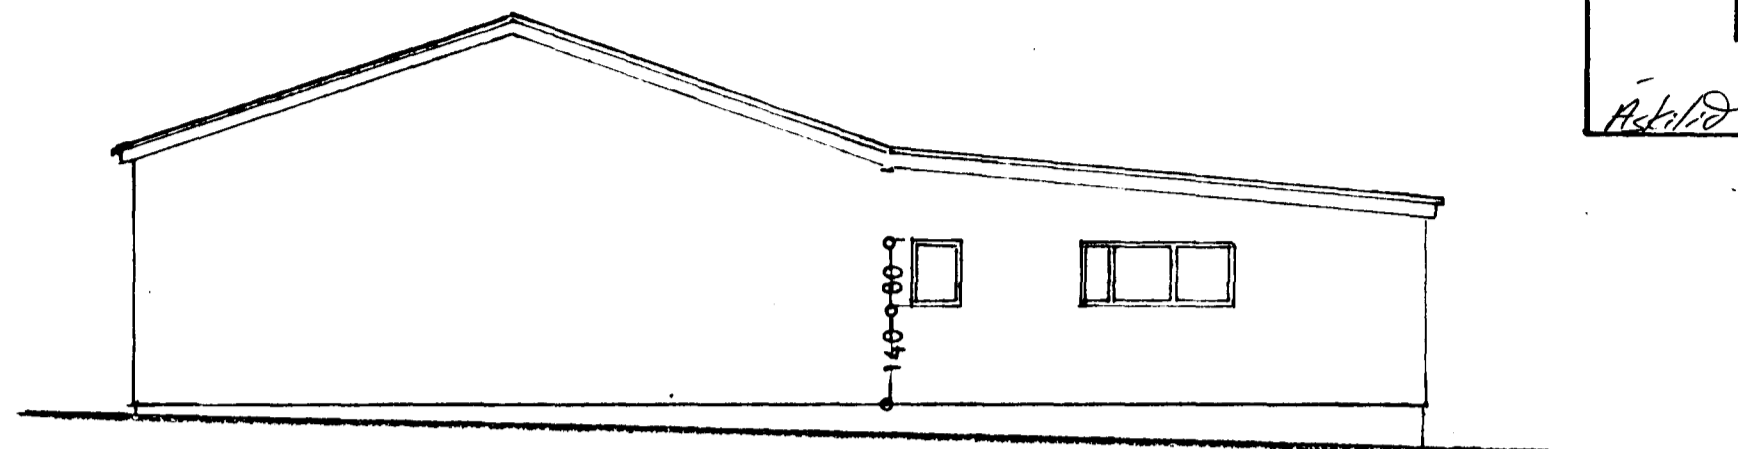


NORÐAUSTUR

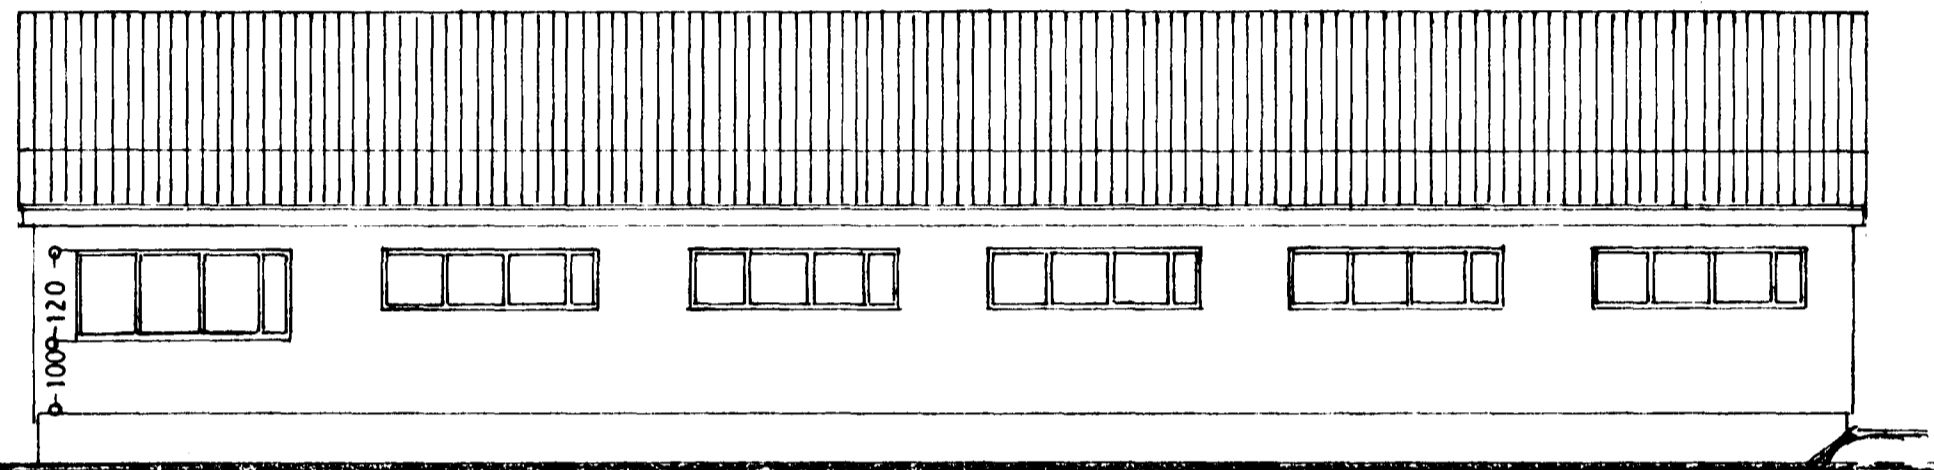


NORÐVESTUR

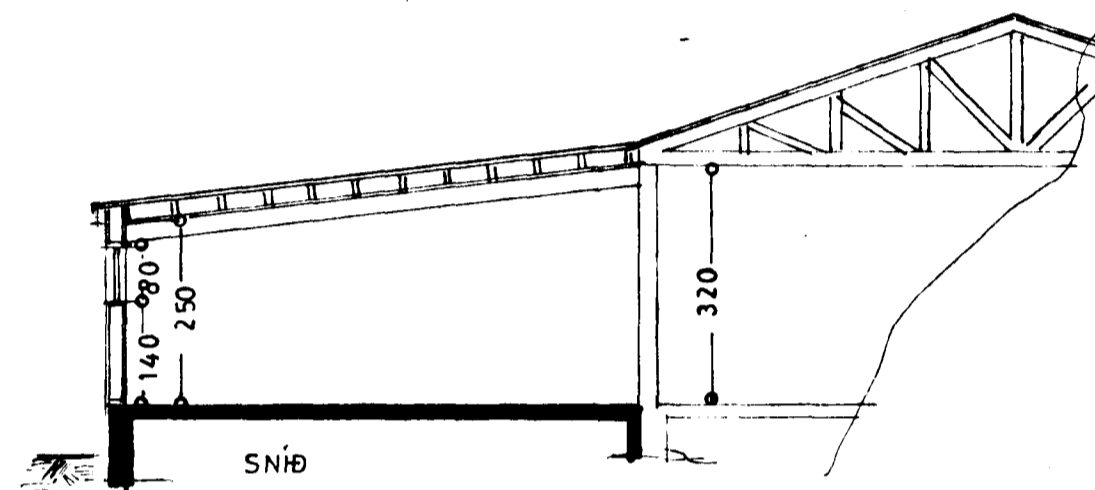


SNÍÐ

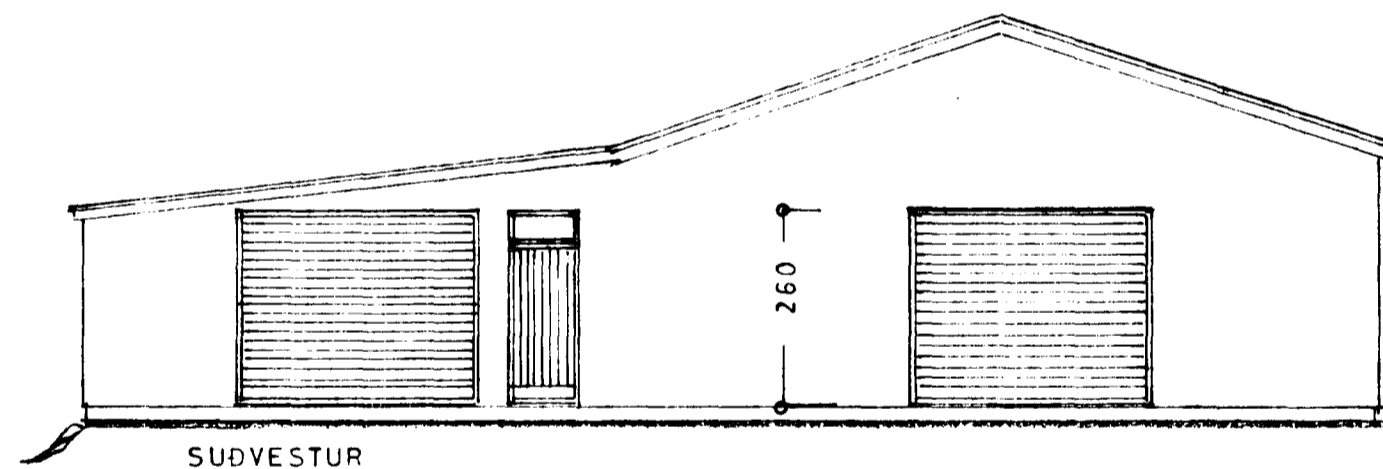


SUDVESTUR

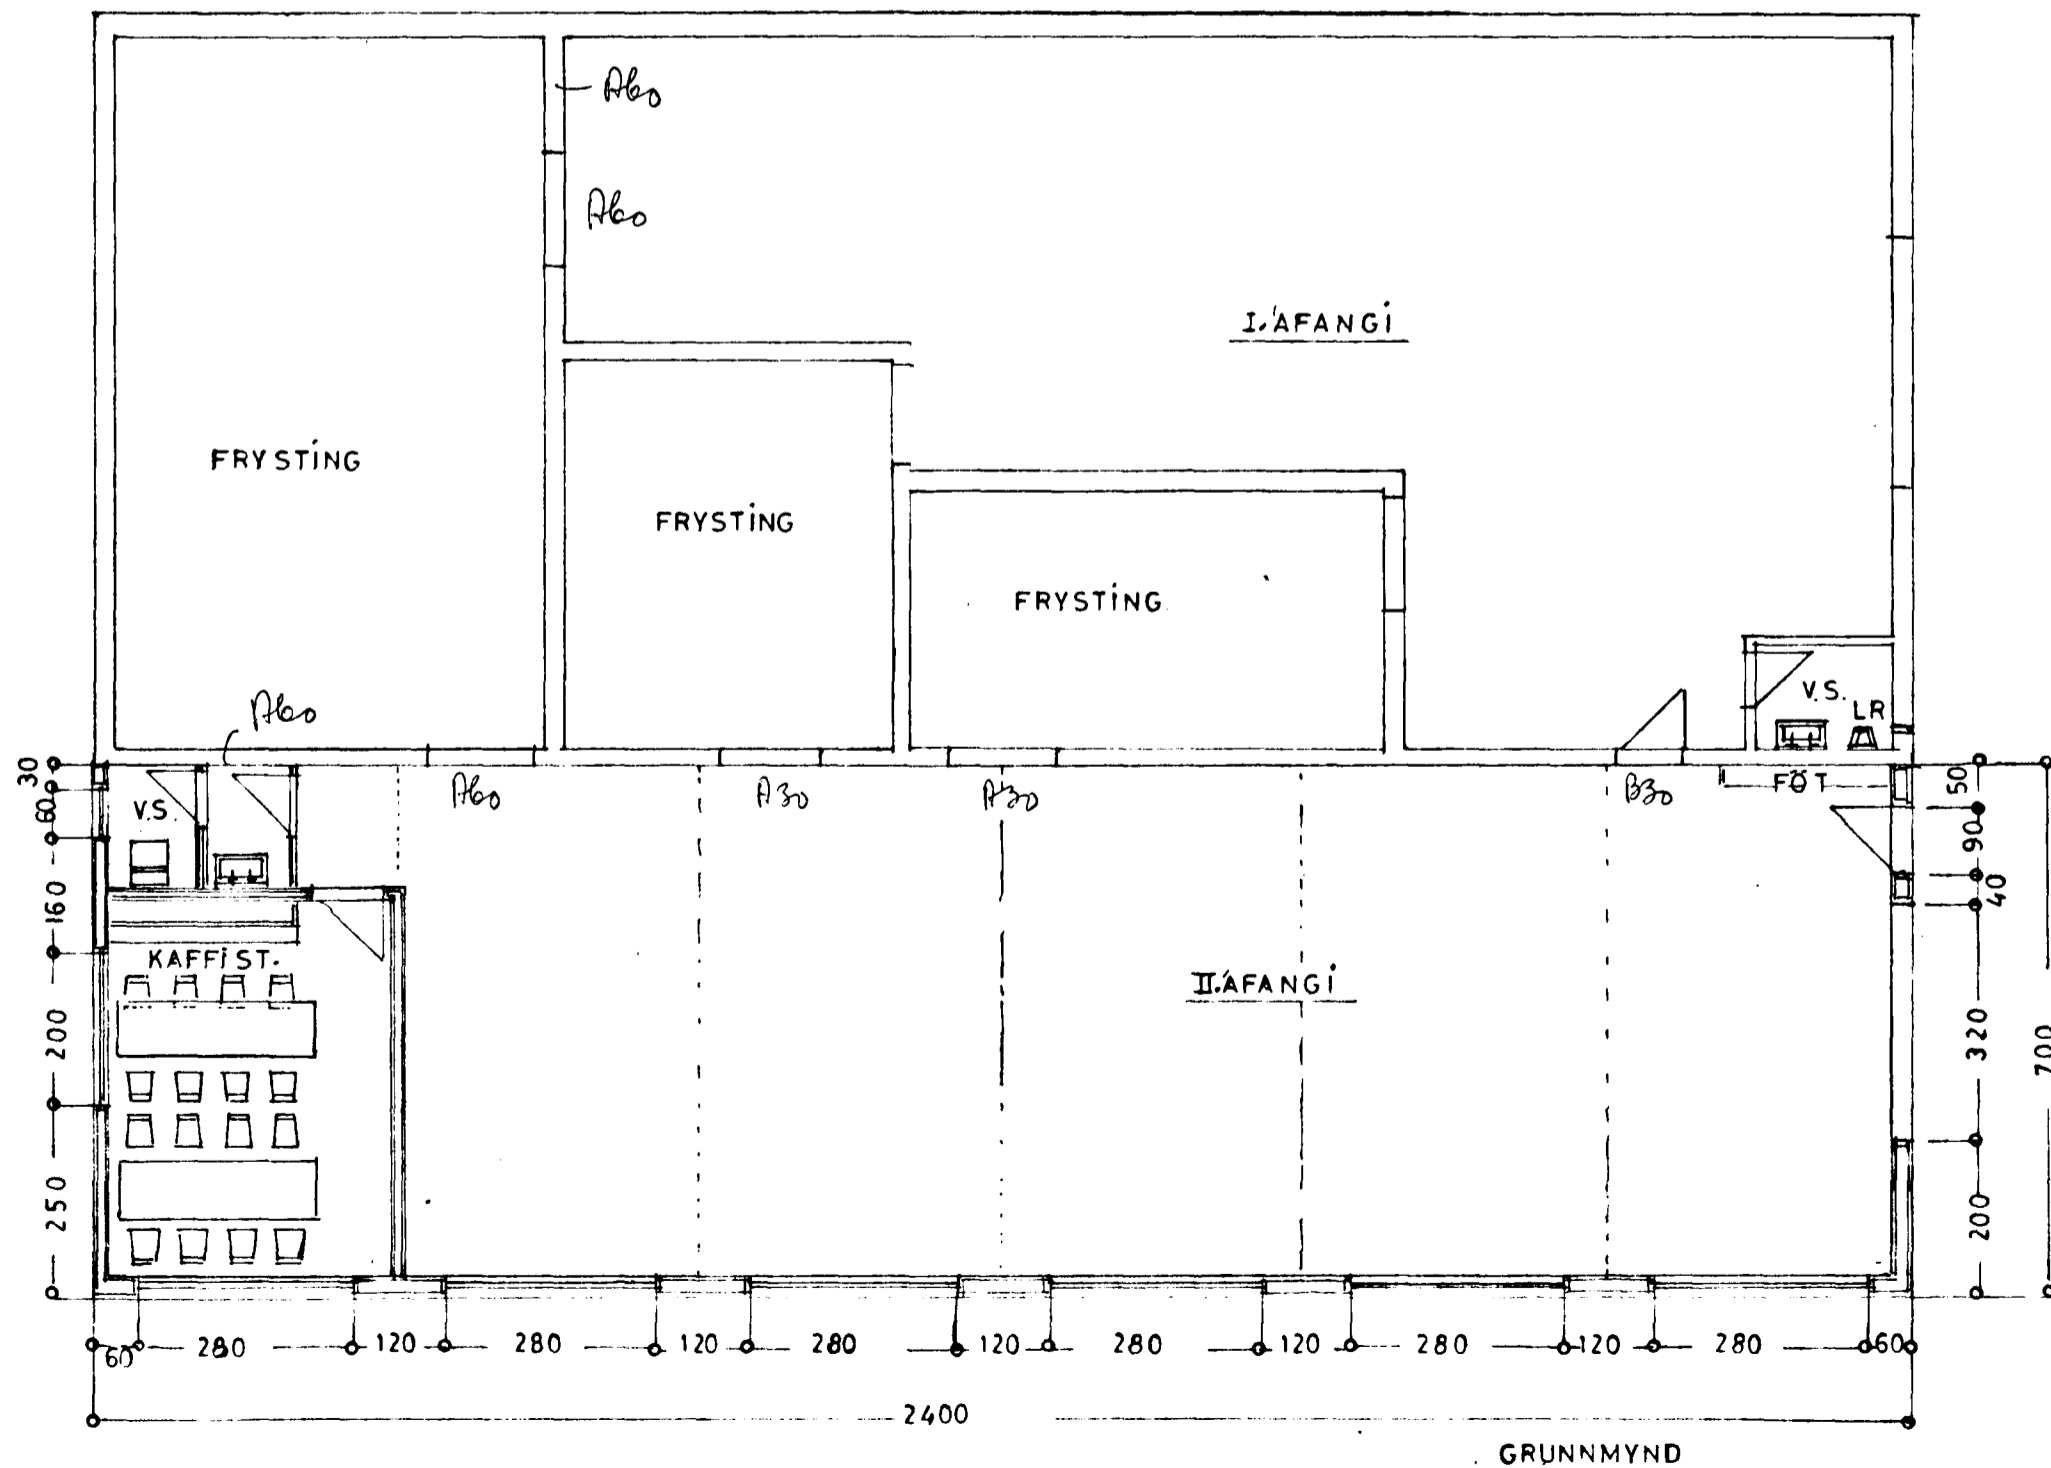

GRUNNMYND

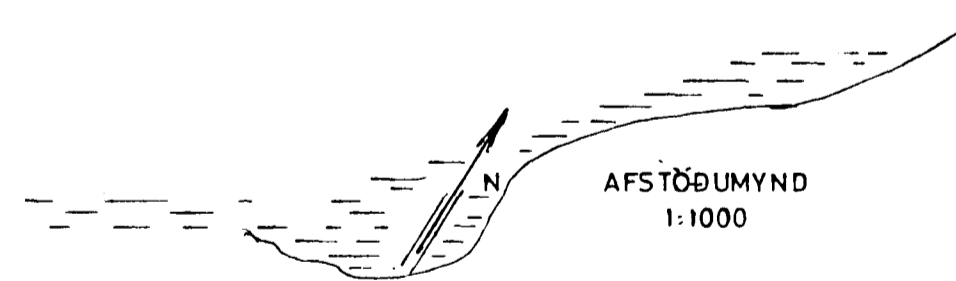

AFSTÖÐUMYND  
1:1000

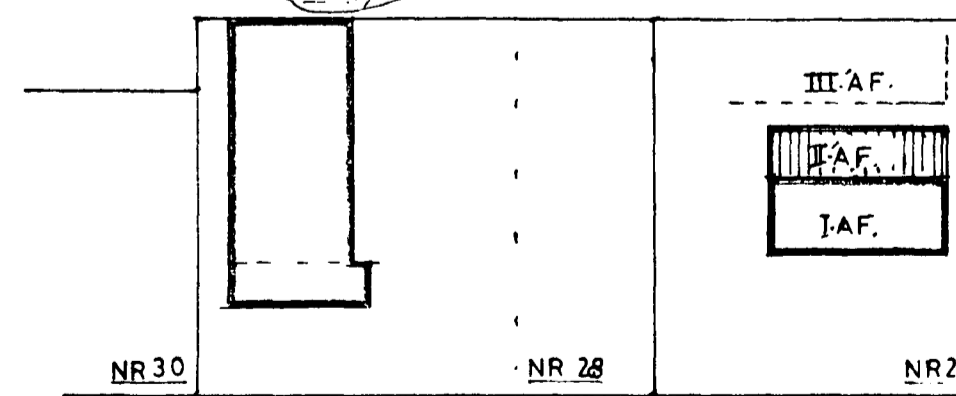

NR 30

NR 28

NR 26

HVALEYRARBRAUT

LÝSI OG MJÖL

STÆRD:  
168,0 m<sup>2</sup>, 512 m<sup>3</sup>

**HVALEYRARBRAUT 26**

ÚTLIT }  
GRUNNMYND } 1:100  
SNÍÐ }  
AFSTÖÐUMYND 1:1000

II. AFANGI

*Vanbrún slógu lefli*  
SAMPYKKT 2/10 1986  
SBR. BRÉF DAGS. 10

BRUNAMÁLASTOFNUN RÍKISINS  
*Guðmundur Hjálmarsson*

*Hafnarfirði 2 sept. 1986*  
*Guðmundur Hjálmarsson*