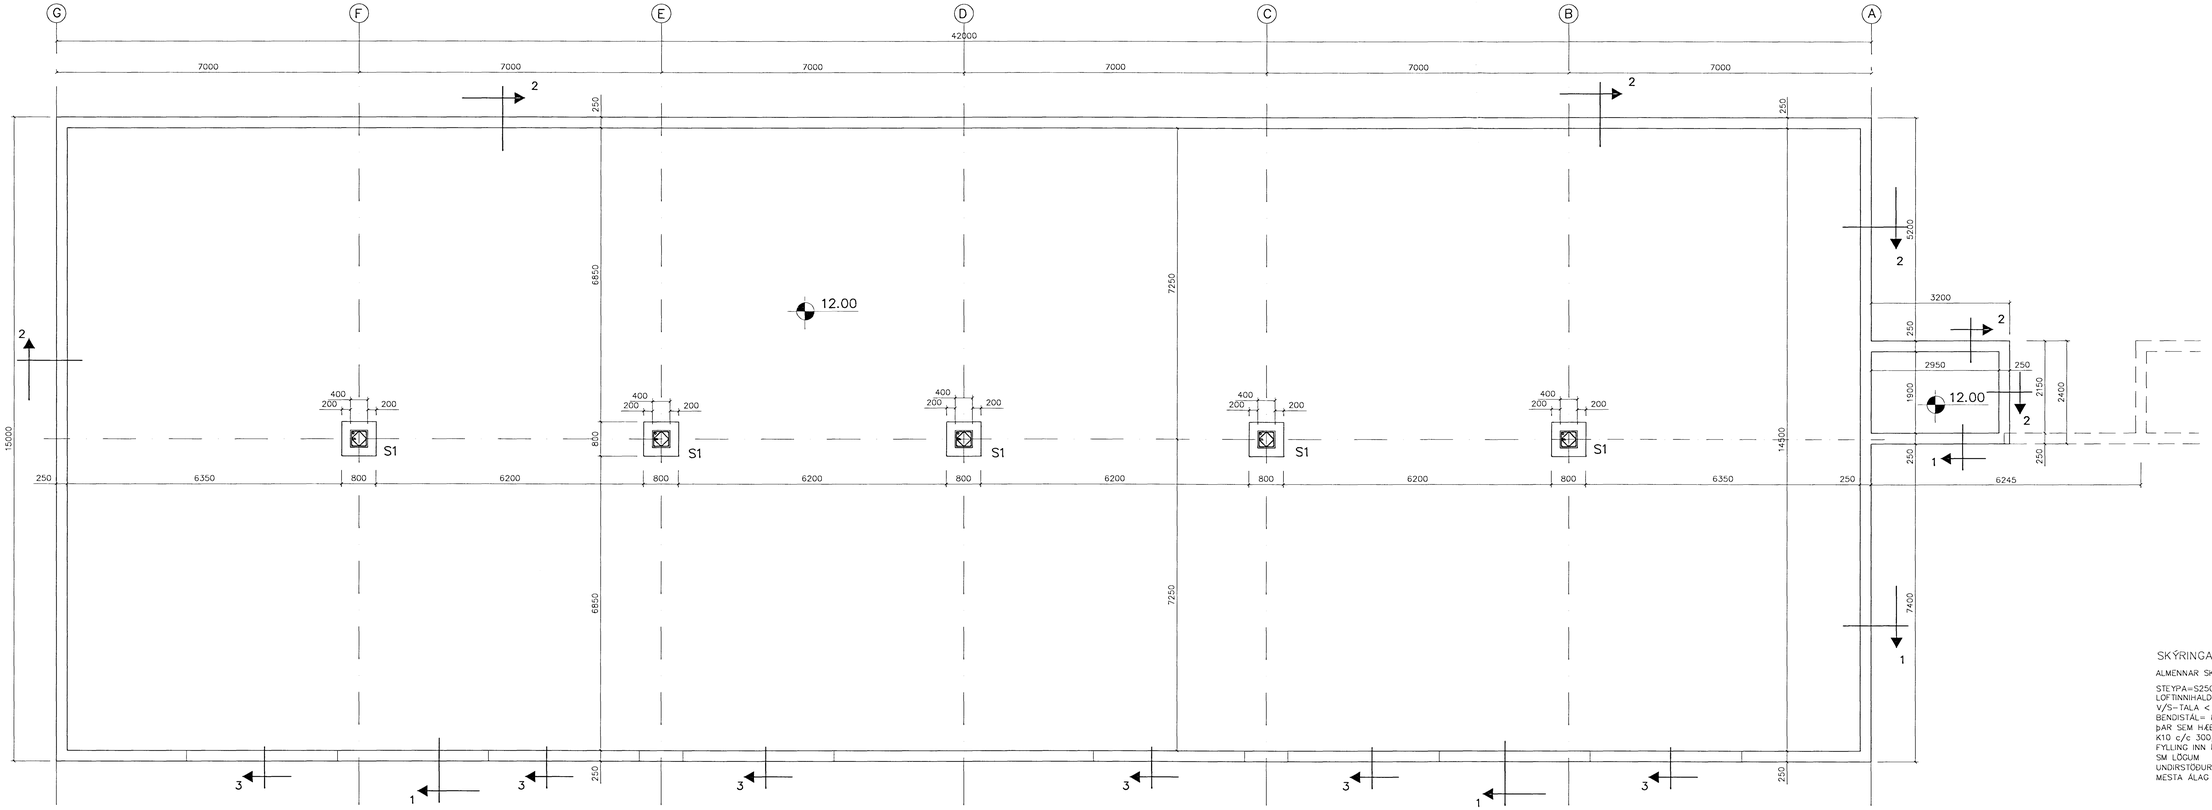

GRUNNMYND 1:50

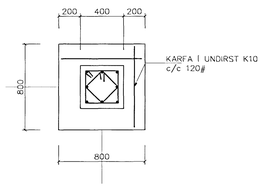

SNIÐ X–X 1:20

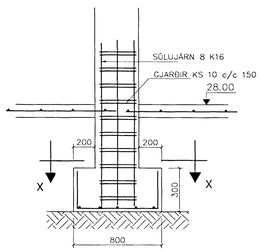

SÚLA S1 1:20

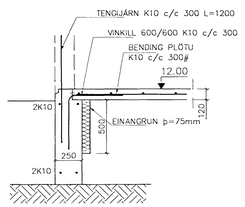

SNIÐ 1 1:20

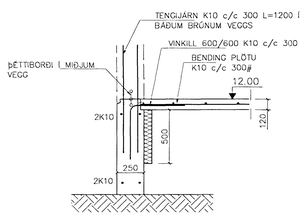

SNIÐ 2 1:20

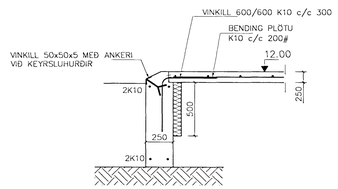

SNIÐ 3 1:20

SKÝRINGAR

ALMENNAR SKÝRINGAR SJÁ BL. NR. 1–01

STEYPA=S250
LOFTINNIHALD > 5%
V/S–TALA < 0.55
BENDISTÁL= Ks410
ÞAR SEM HÆÐ UNDIRSTAÐA ER > 1200 MM KOMI EINFÖLD GRIND
K10 c/c 300#
FYLLING INN Í SÖKKLA SKAL VERA FROSTFRÍ OG ÞJAPPAST Í 30 SM LÖGUM
UNDIRSTÖÐUR HVÍLA Á KLÖPP.
MESTA ÁLAG Á UNDIRSTÖÐUR < 500 kN/M

BR.	DAGS.	EDLI BREITINGA	SIGN.

HVALEYRARBRAUT 27
HAFNARFIRÐI

UNDIRSTÖÐUR–MÁLTEIKN

MKV. 1:50 1:20

DAGS. OKT.99

VERK NR. 9969

TEIKN. NR. 1–02

HANNAÐ SIG ÞORLEIFSS. KT. 241148–3009

TEIKNAÐ G.H.

YFIRFARIÐ

Byggingarfulltrúi Hafnarfjarðar
Afgreitt þann
01 SEP 1999

TEKNIÞJÓNUSTA SIGURÐAR ÞORLEIFSSONAR ehf.
STRANDGÖTU 11 220 HAFNARFIRÐI
SÍMI 555–4255 FAX 565–2875
E–mail teeknithjonusta@islandia.is