Samþykkt af byggingarfulltrúa
27 FEB. 2002
Byggingarfulltrúinn í Hafnarfirði
Erlendur Hjálmarsson

BLAÐ. 3

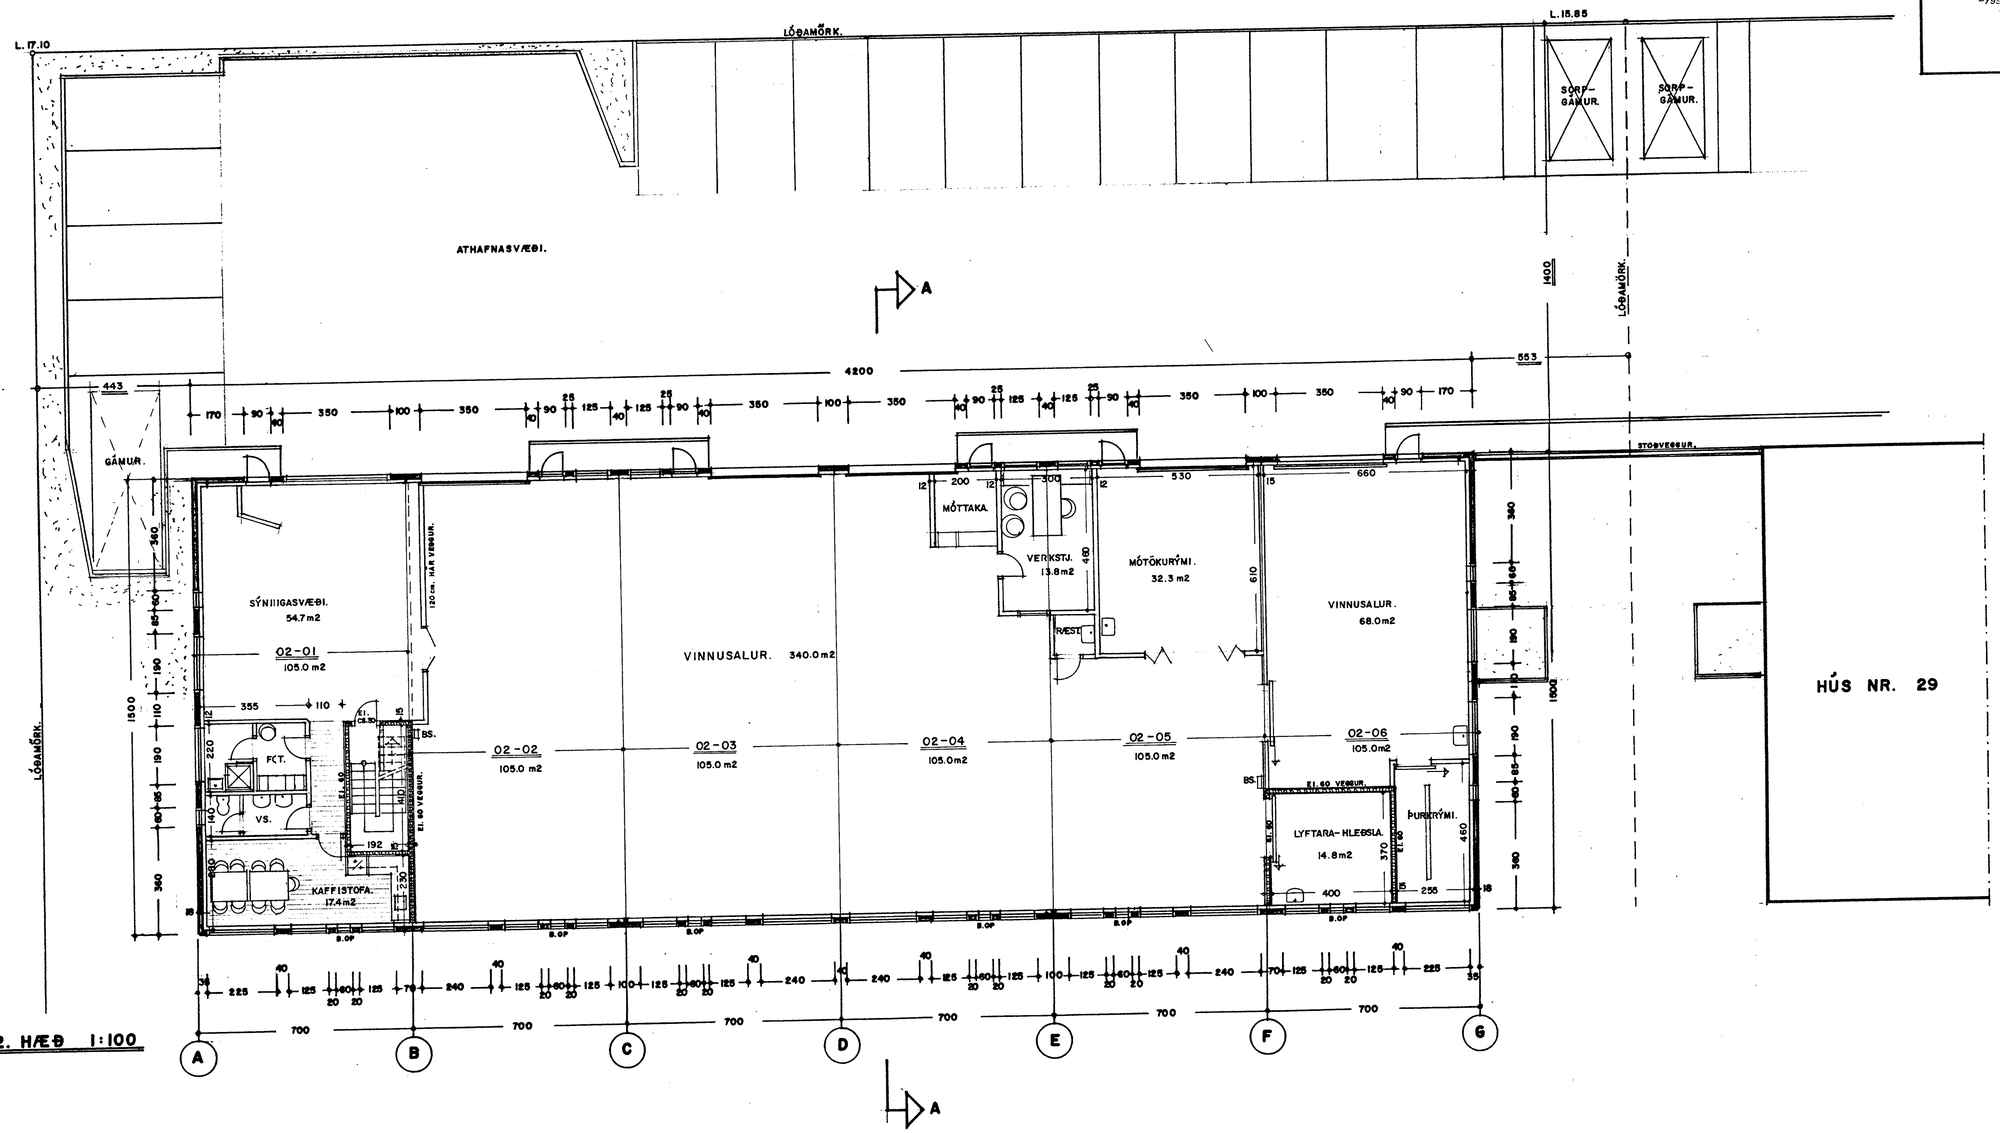

GRUNNMYND 2. HÆÐ 1:100

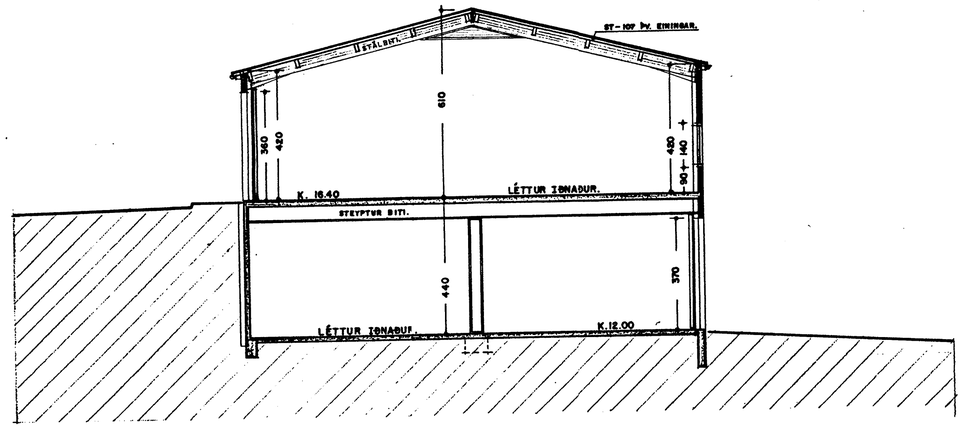

SNEIÐING. A – A 1:100

SKÝRINGAR.:

Húsið er byggt upp sem hefðbundið steisteypt hús, steypt á staðnum.
Útveggir pússaðir að utan með litaðöri marmarapússningu.
Þakið er borið uppi með STÁLBITUM og þarofaná, þakeiningar frá Yleiningu, eða sambærilegar einingar.
U-gildi hússins eru eftirfarandi. Þak. = 0,3 Útveggir. = 0,4 Gluggar. = 3,0
Gólf á fyllingu. = 0,4
Húsið skal byggt í samræmi við núgildandi byggingareglugerðir.

Öll gluggalaus rými skal loftræsta.

SÓTT VERÐUR SÉRSTAKLEGA UM ENDANLEGA NÝTINGU SÉRHVERS RÝMIS.

BREYTT INNRA SKIPULAGI. 21.-2.-2002
Jón Guðmundsson

BREYTT INNRA SKIPULAGI. 22.-6.-2001

BREYTT STOÐVEGG MILLI HÚSANNA. 8.-8.-2000

BREYTT LÓÐAMÖRKUM. 30.-3.-2000

HVALEYRARBRAUT 27 HAFNARFIRÐI. GRUNNM.

VERK. NR. 207
TEIKN. NR. 03
DAGS. 9.-4.-1999 MÁL. 1:100
BREYTT.

JÓN GUÐMUNDSSON ARKITEKT
VINNUSTOFA. SKÚLAGÖTU 63 REYKJAVÍK. SÍMI. 552 5055
KT. 310861 3059