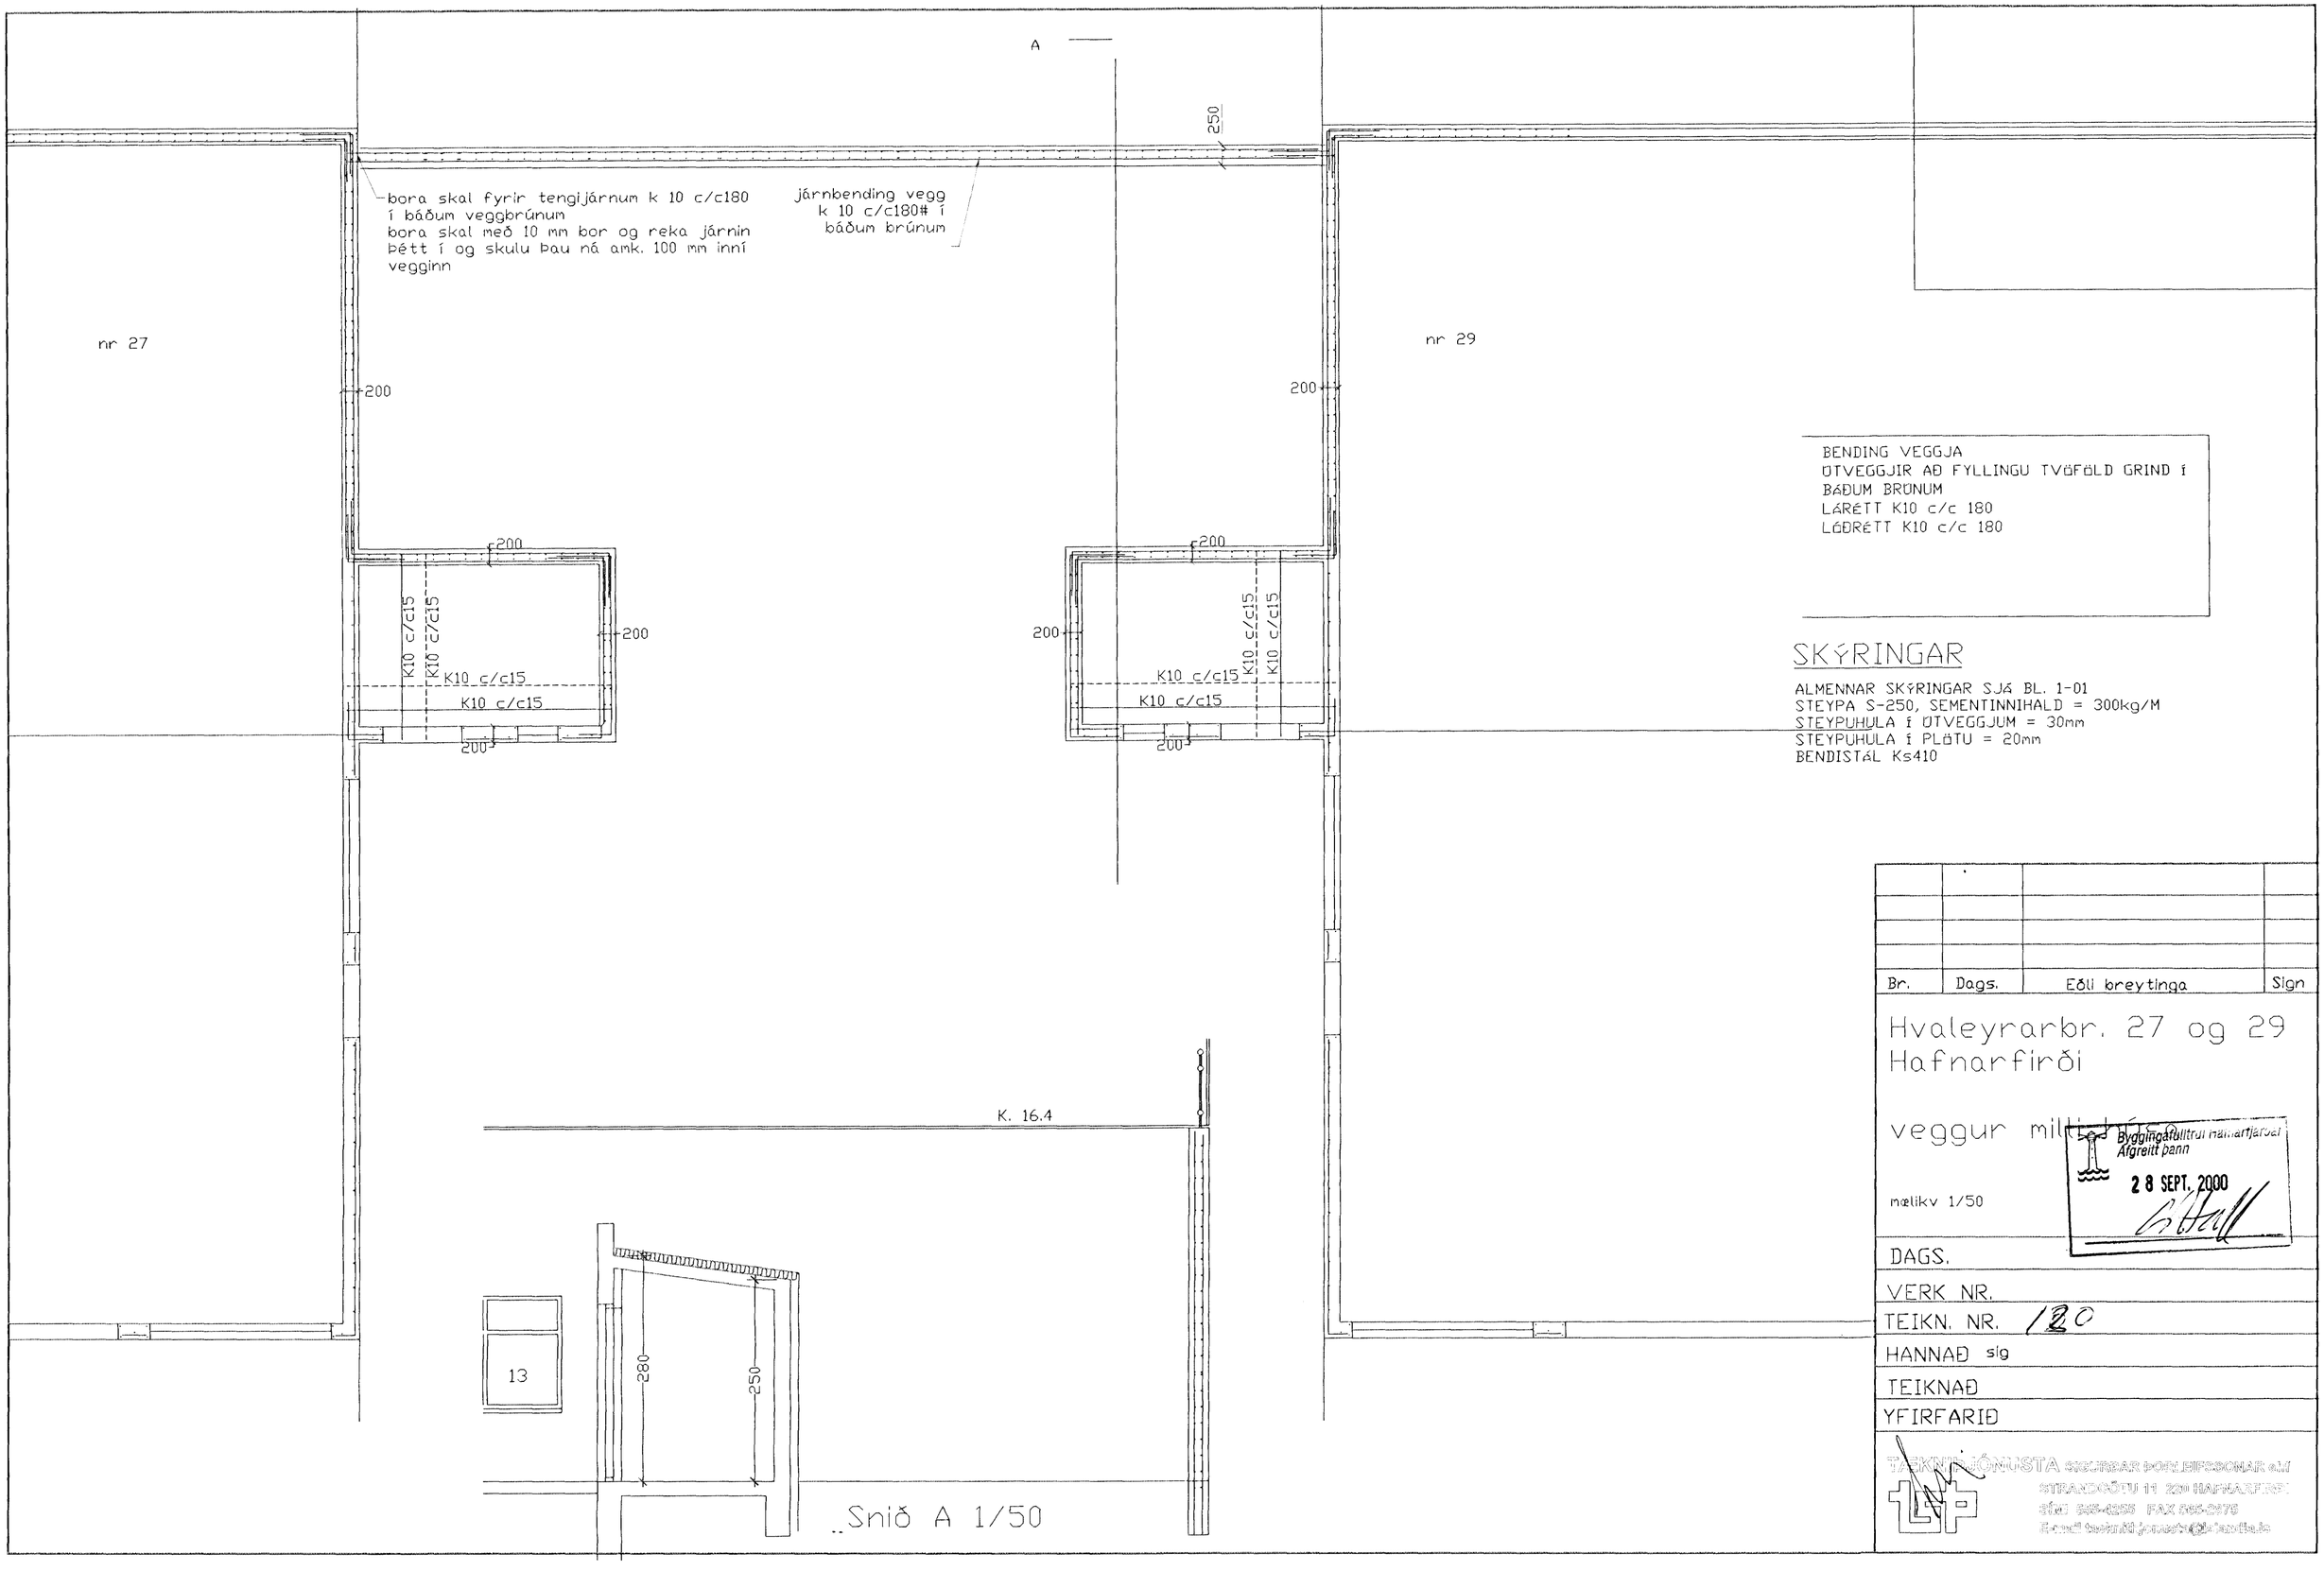

Br.	Dags.	Eðli breytinga	Sign

Hvaleyrarbr. 27 og 29
Hafnarfirði

veggur milli 27 og 29

mælikv 1/50

Byggingarfulltrúi Hafnarfjarðar
Afgreitt þann
28 SEPT. 2000

DAGS.
VERK NR.
TEIKN. NR. 120
HANNAÐ sig
TEIKNAÐ
YFIRFARIÐ

TÆKNIÞJÓNUSTA SIGURÐAR ÞORLEIFSSONAR ehf
STRANDGÖTU 11 220 HAFNARFIRÐI
SÍMI 565-4255 FAX 565-2575
E-mail: tsiguth.jonsson@landlina.is