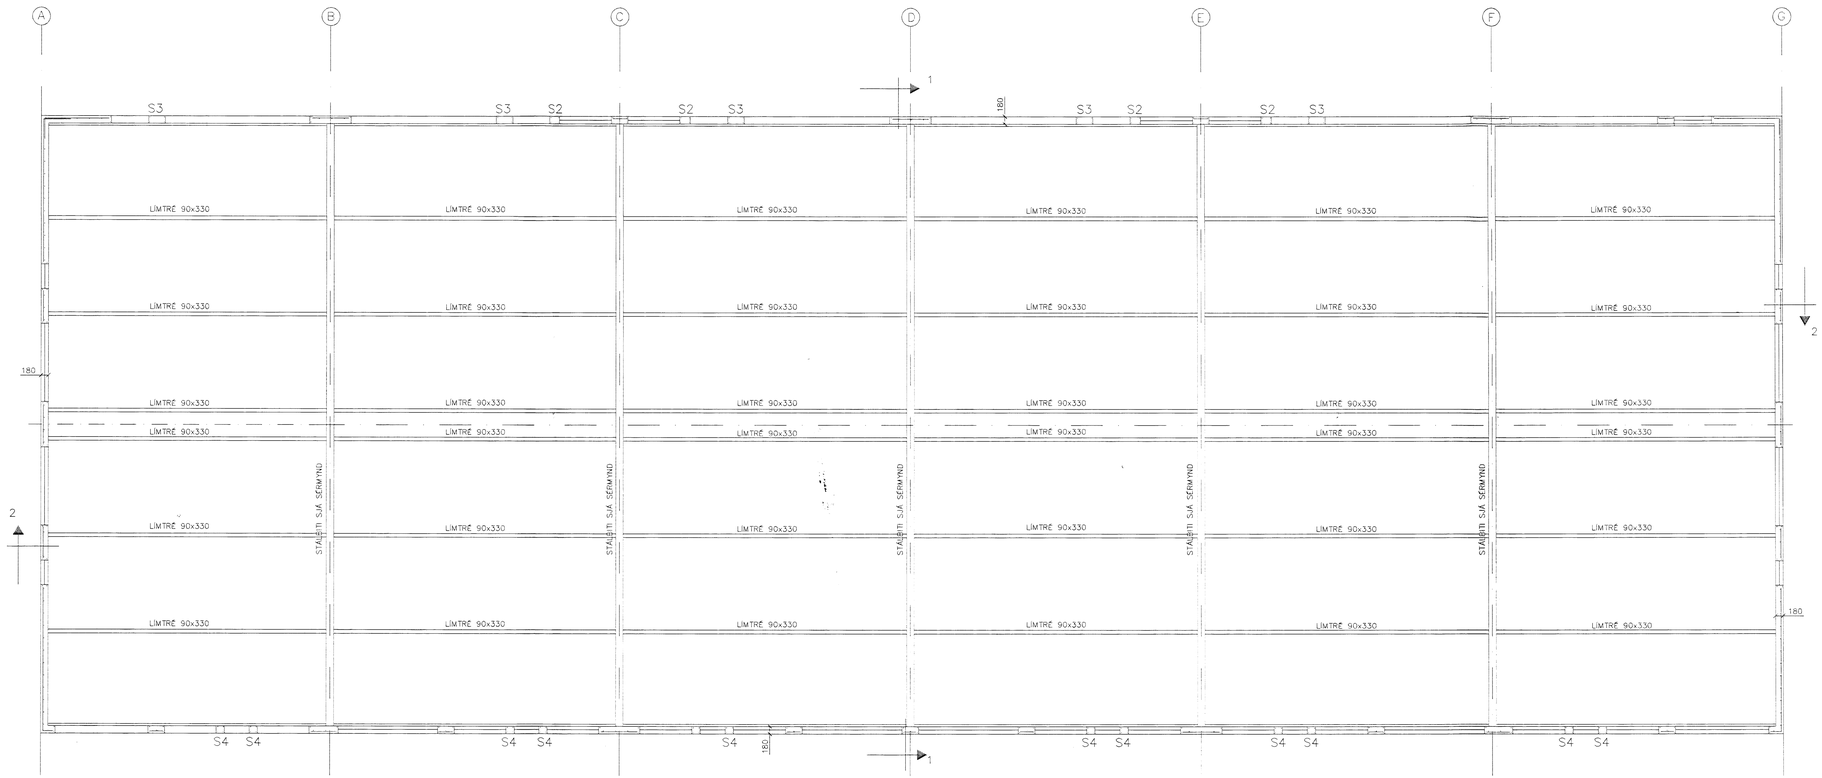

GRUNNMYND 1:50

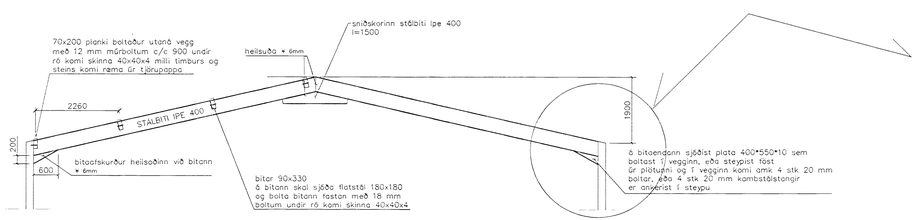

ÞVERSNIÐ Í STÁLSPERRUR 1:20

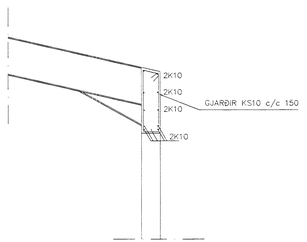

SNIÐ Í BITA YFIR HURÐUM 1:20

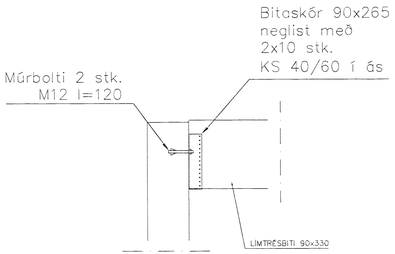

Snið 2 1:20

BENDING ÚTVEGGJA

Í ÚTBRÚN LÁRÉTT K10 c/c200
LÓÐRÉTT K10 c/c300

SKÝRINGAR

ALMENNAR SKÝRINGAR SJÁ BL. 1-01
STEYPA S-250, SEMENTINNIHALD = 300kg/M
STEYPUHULA Í ÚTVEGGJUM = 30mm
STEYPUHULA Í PLÖTU = 20mm
BENDISTÁL Ks410

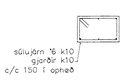

súla S3 1/20

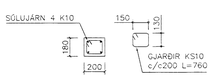

SÚLA S4 1:20

BR.	DAGS.	EÐLI BREITINGA	SIGN.

HVALEYRARBRAUT 29
HAFNARFIRÐI

BENDING VEGGJA 2 HÆÐAR
ÞAKVIRKI

Samþykkt þann: 19 SEPT. 2000
Byggingafulltrúinn í Hafnarfirði
Fh. Sigurbjartur Halldórsson

MKV. 1:50 1:20
DAGS. OKT.99
VERK NR. 9969
TEIKN. NR. 1-05
HANNAÐ SIG ÞORLEIFSS. KT. 241148-3009
TEIKNAÐ LH
YFIRFARIÐ

TÆKNIÞJÓNUSTA SIGURÐAR ÞORLEIFSSONAR ehf.
STRANDGÖTU 11 220 HAFNARFIRÐI
SÍMI 565-4255 FAX 565-2875
E-mail taeknithjonusta@islandia.is