


inntak vatnsveitu 65 psh  
inntak hitaveitu  
bakrennsli hitaveitu í regnvatni  
ø40 psh

**TÁKN FYRIR LAGNIR**

SKOLFLÖÐ
REGNVATNSLÖÐ
JARÞVATNSLÖÐ
JARÞVATNS + REGNVATNSL
NEYSLUVATN
BAKRENNSLI HITAVEITU

Fréveitulagnir undir botnplötu og utan með húsi skulu vera úr PVC.  
Aður en byrjað er á lagningu röra skal jafna undirlagið vandlega en undir og umhverfis rörin skal vera minnst 150 mm sandlag. Leggja skal rör með vandvirktu & sandlagið þannig að engar skemmdir verði á rörunu og það fái jafnan stuðning.  
Skeyta skal rör með þar til gerðum þéttihring. Þess skal gett að rör geti þanast eðlilega.  
Þar sem ekki er getið halla á lögnum skal vera lágmarkshalli 2,0%

GRUNNMYND 1:50

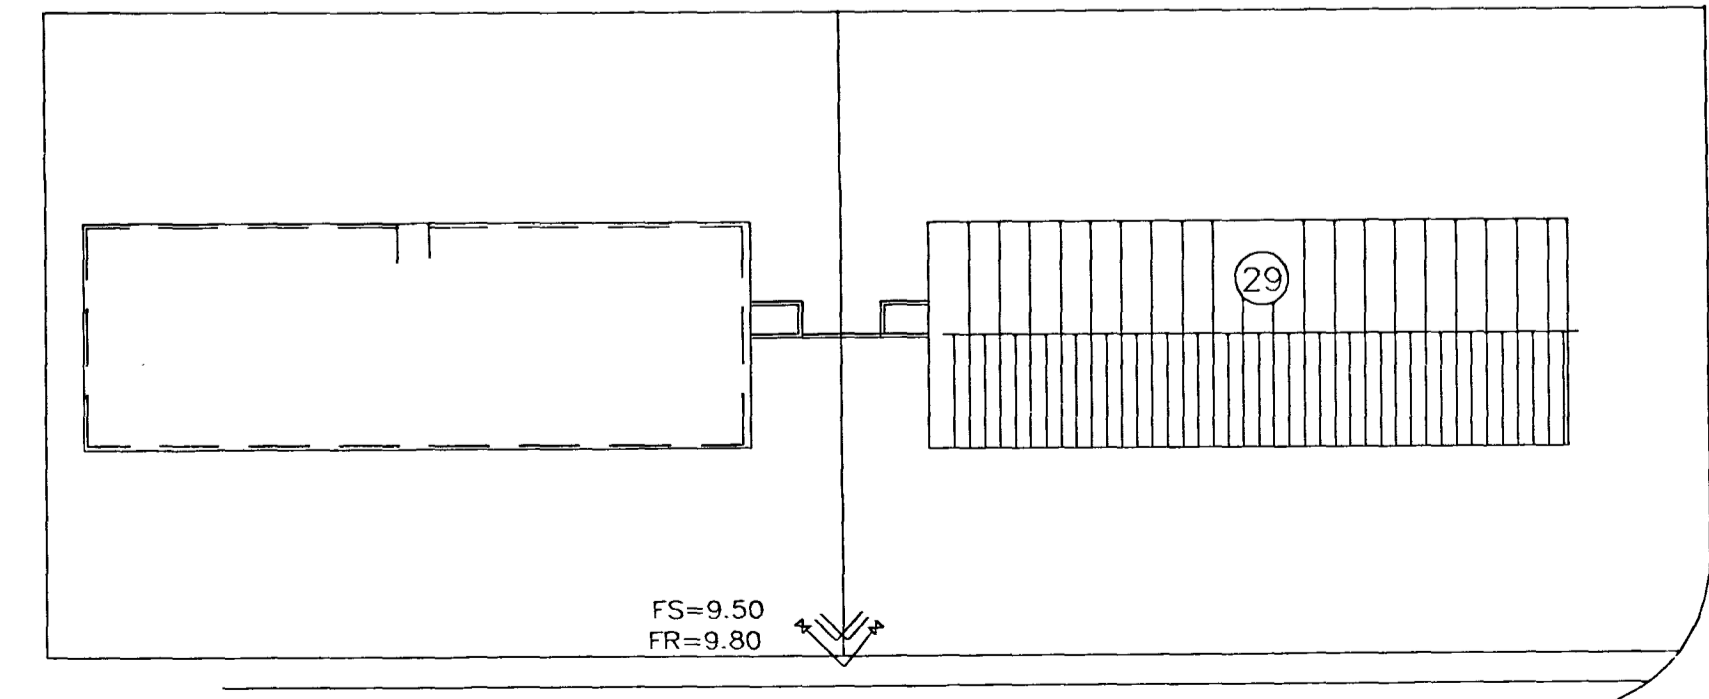

AFSTÖÐUMYND 1:50

BR.	DAGS.	EDLI BREITINGA	SIGN.
HVALEYRARBRAUT 29 HAFNARFIRÐI			
GRUNNMYND GRUNNLAGNA AFSTÖÐUMYND			
MKV. 1:50 1:500 <i>Sambykkt þann 05. JAN 2000</i>			
DAGS. júní 2000 <i>Bygginguáttvinnu í Hafnarfirði</i>			
VERK NR. 9970 <i>fr. Sigurbjartur Halldórsson</i>			
TEIKN. NR. 2-01			
HANNAD SIG ÞORLEIFSS. KT. 241148-3009			
TEIKNAD G.H.			
YFIRFARIÐ			
TAKNÞJÓNUSTA SIGURDAR ÞORLEIFSSONAR ehf. STRANDGÖTU 11 220 HAFNARFIRÐI SÍM 555-4255 FAX 565-2875 E-mail teeknthjonusa@standa.is			

3.1.2001  
HEILBRIGDISEFIRLIT J  
HAFNARFIRÐAR-  
OG AÐKOPAVASSVEÐIS  
Gæðabúnaður / 210 Gæðabúnaður  
*Hallgrímur Halldórsson*