


TÆKN. FJÉRIR LAGNIR

SKULPLOGN
REGNVATNSLOGN
AFREIÐINGSLÖGN
AFREIÐINGSLÖGN + REGNVATNSLÖGN
NEIÐLÖGN
BAKRENNISLÖGN

Frjeyklagnir undir botnplötu og utan með HCSi skulu vera af PVC.
 Aðrir en þyrjað er á lagningu róra skal jafna undirlaga vandlega en undir og umhverfis rörin skal vera minnst 150 mm sandlag. Leggja skal rör með vandvirni á sandlagið þannig að engar skemmdir verði á rörinu og það fái jafnar stöðing.
 Skreyta skal rör með þar til gerðum þéttirring þess skal gætt að rör geti þanist eðlilega.
 Þar sem ekki er getið halla á lögnum skal vera lágmarkshalla 1.0%.

GRUNNMYND 1:50

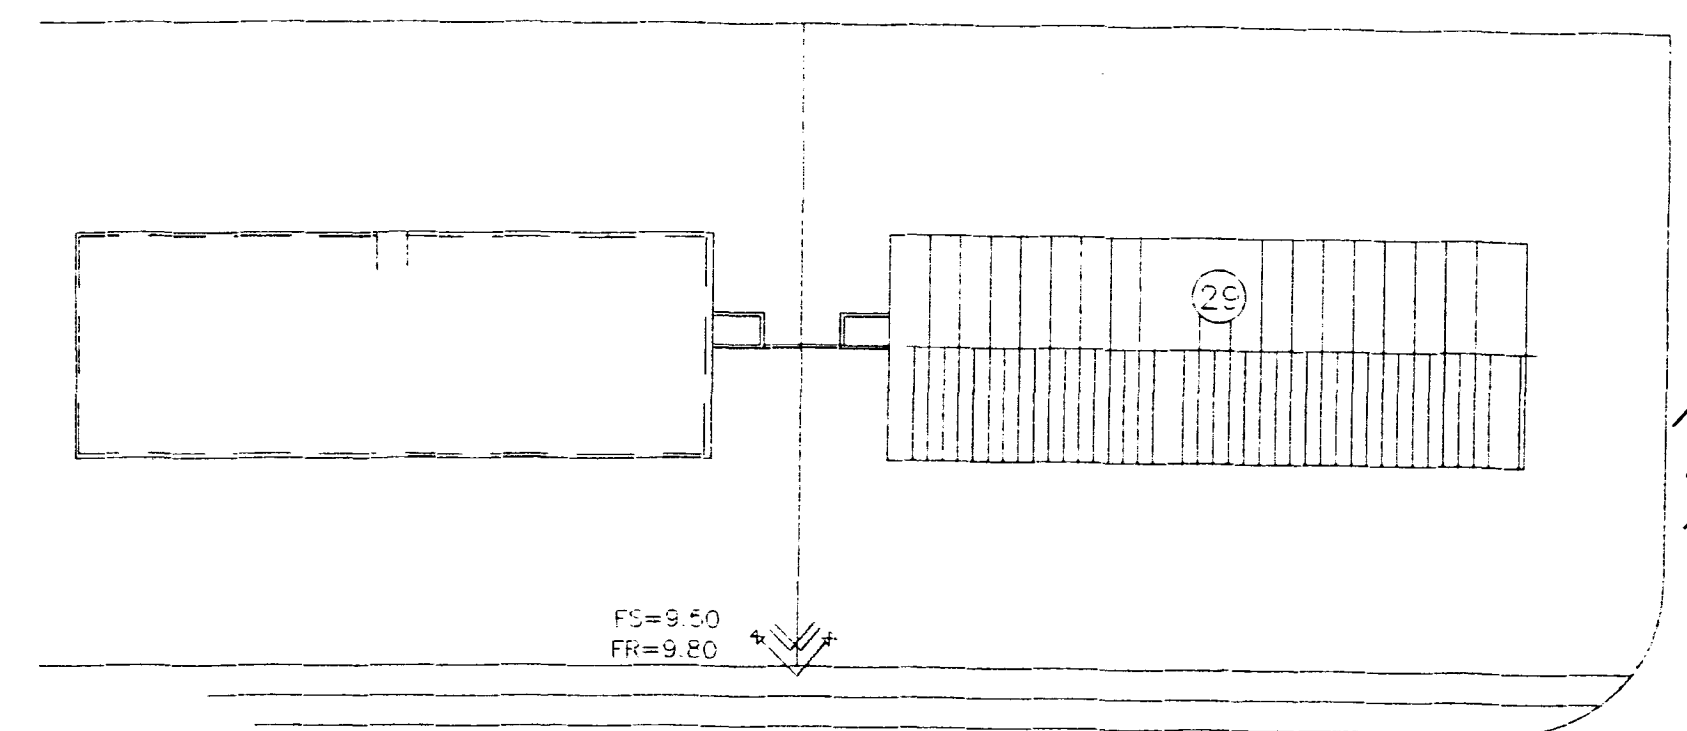

AFSTÖÐUMYND 1:500

Byggingufulltrúi Hafnarjarðar
 07 JULI 2000
AS

Þessi mynd er aðeins til að sýna hvernig þetta er áætlað og er ekki til að tryggja gætt.
 1/2000 *SVANRÁÐ*
 HEILBRIGÐISFIRLIT
 HAFNARJARÐAR
 OG KOPAVOGSSVÆÐIS
 Gæðatogi 7 - 210 Gamlahe
Þorgerður

BR.	DAGS.	EDLI BRETINGA	SIÐGN.
HVALEYRARBRAUT 23 HAFNARFIRÐI GRUNNMYND GRUNNLAGNA AFSTÖÐUMYND Mkv. 1:50 1:500 DAGS. Júlí 2000 VERK NR. 9970 TÆKN. NR. 2-01 HANNAD SIG. ÞORLEIFSS. HT. 241148-3009 YFIRFARIR TÆKNAD. G.H. TÆKNIPJÓN. JSTA. SIGURDAR ÞORLEIFSSONAR ehf. STRANDGÖTU 11 220 HAFNARFIRÐI Sími 555-4255 FAX 565-2876 E-mail tæknipjónusta@siglara.is			