


**SKÝRINGAR**  
 Lagnir í ofna svart óeinangraðar á 2.hæð, einangrist á 1. hæð með 2 cm glerlarrhólkum, vefjist með plastborða  
 Á ofna komi retúrlakar og stillilið  
 Á mælagrind komi skufuloki og þrýstjafnari  
 Neysluvatnslagnir galx sísalpoppi næst röri vefjist síðan utan með plastborða óeinangraðar á 2.hæð, einangraðar á 1.hæð með 2 cm glerlarrhólkum vefjist með plastborða

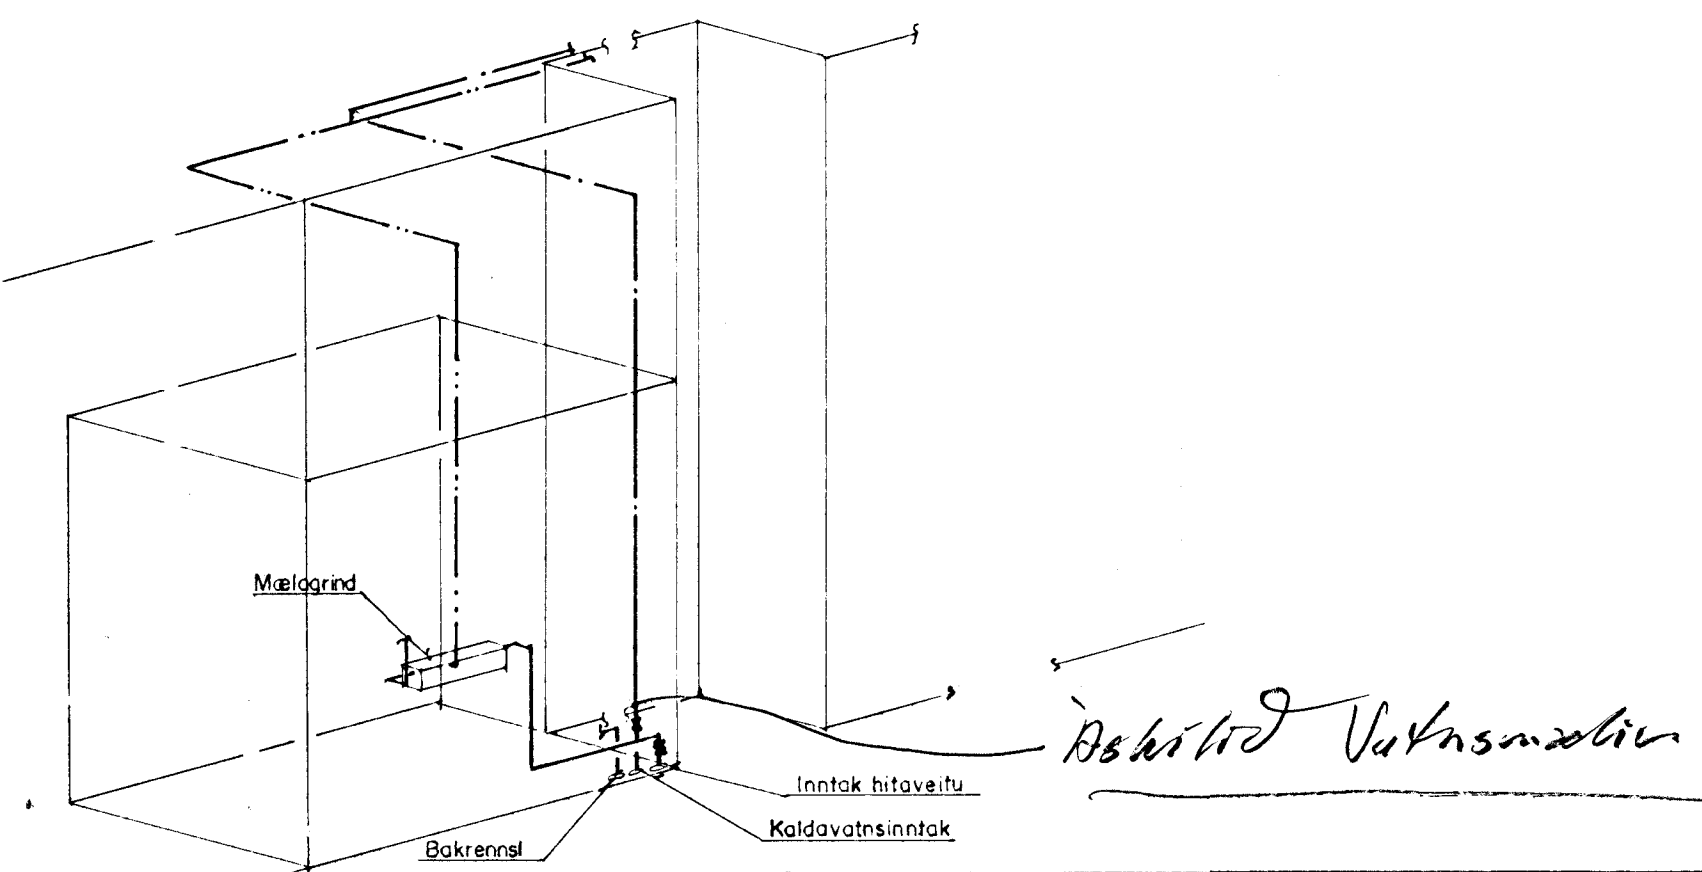

Breytingar			RAGNAR G. GUNNARSSON TÆKNIFR. MTFI		
Nr.	Dags.	Nafn	LOGAFOLD 159	S 676773	
			<b>HVALEYRARBRAUT 2.</b>		H T S
			RÚMMYND 02-03 / 02-04		M. 1:50
			OFNA- OG NEYSLUVATNLAGNIR		Nr.
					Dags.
					2-2