



Sarþykkt á fundi bygginga-
nefndar þ. 02/08 1990

BYGGINGAFULLTRÚINN
Í HAFNARFIRÐI


Joe Sigla - BLAD. 7

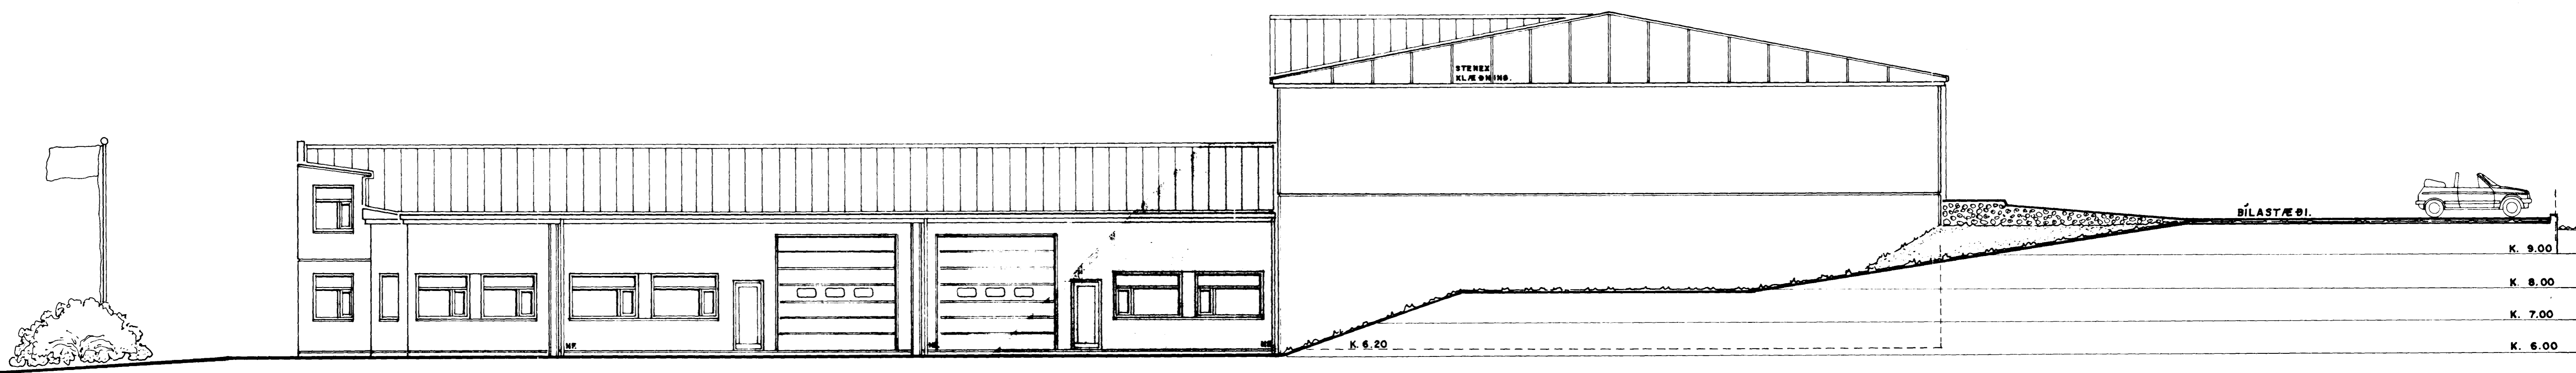

NORÐURHLIÐ 1:100

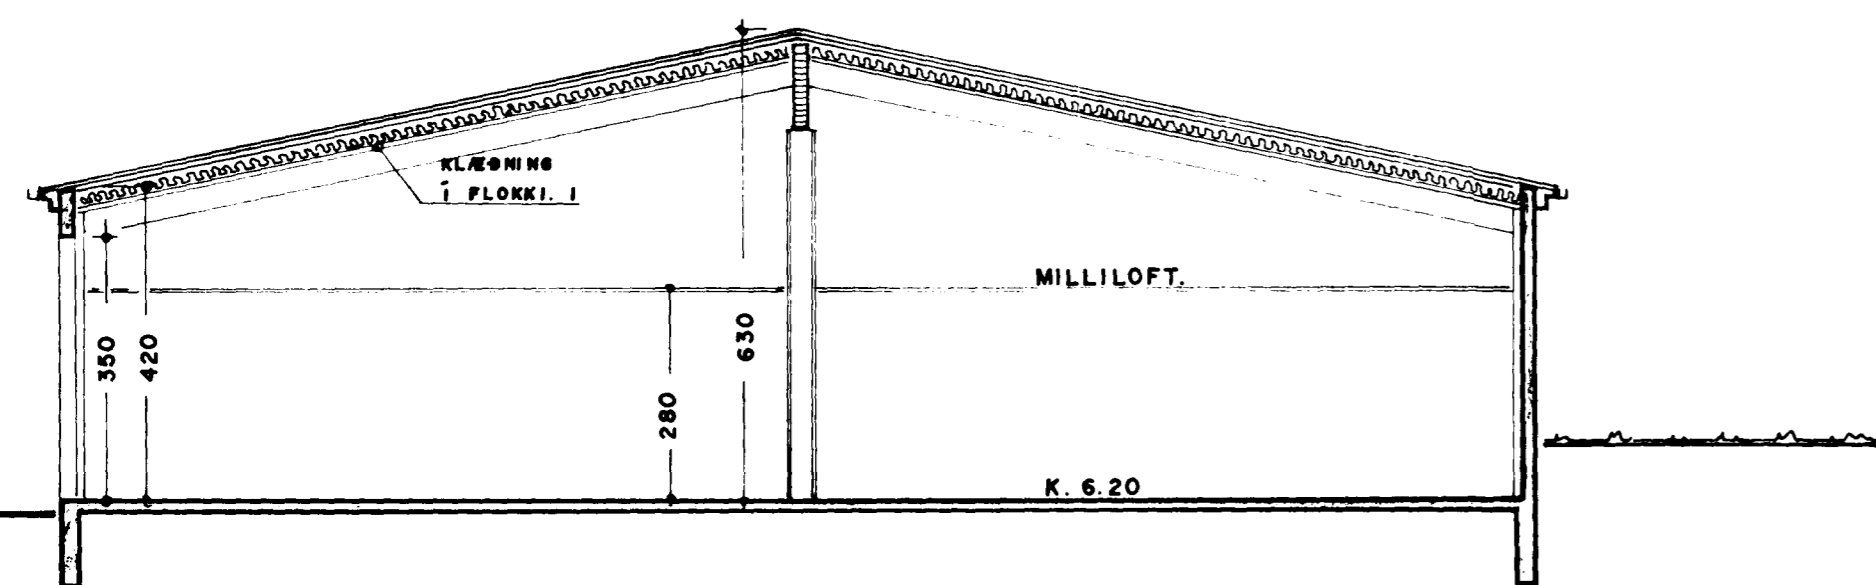

SNEIÐING. A - A 1:100

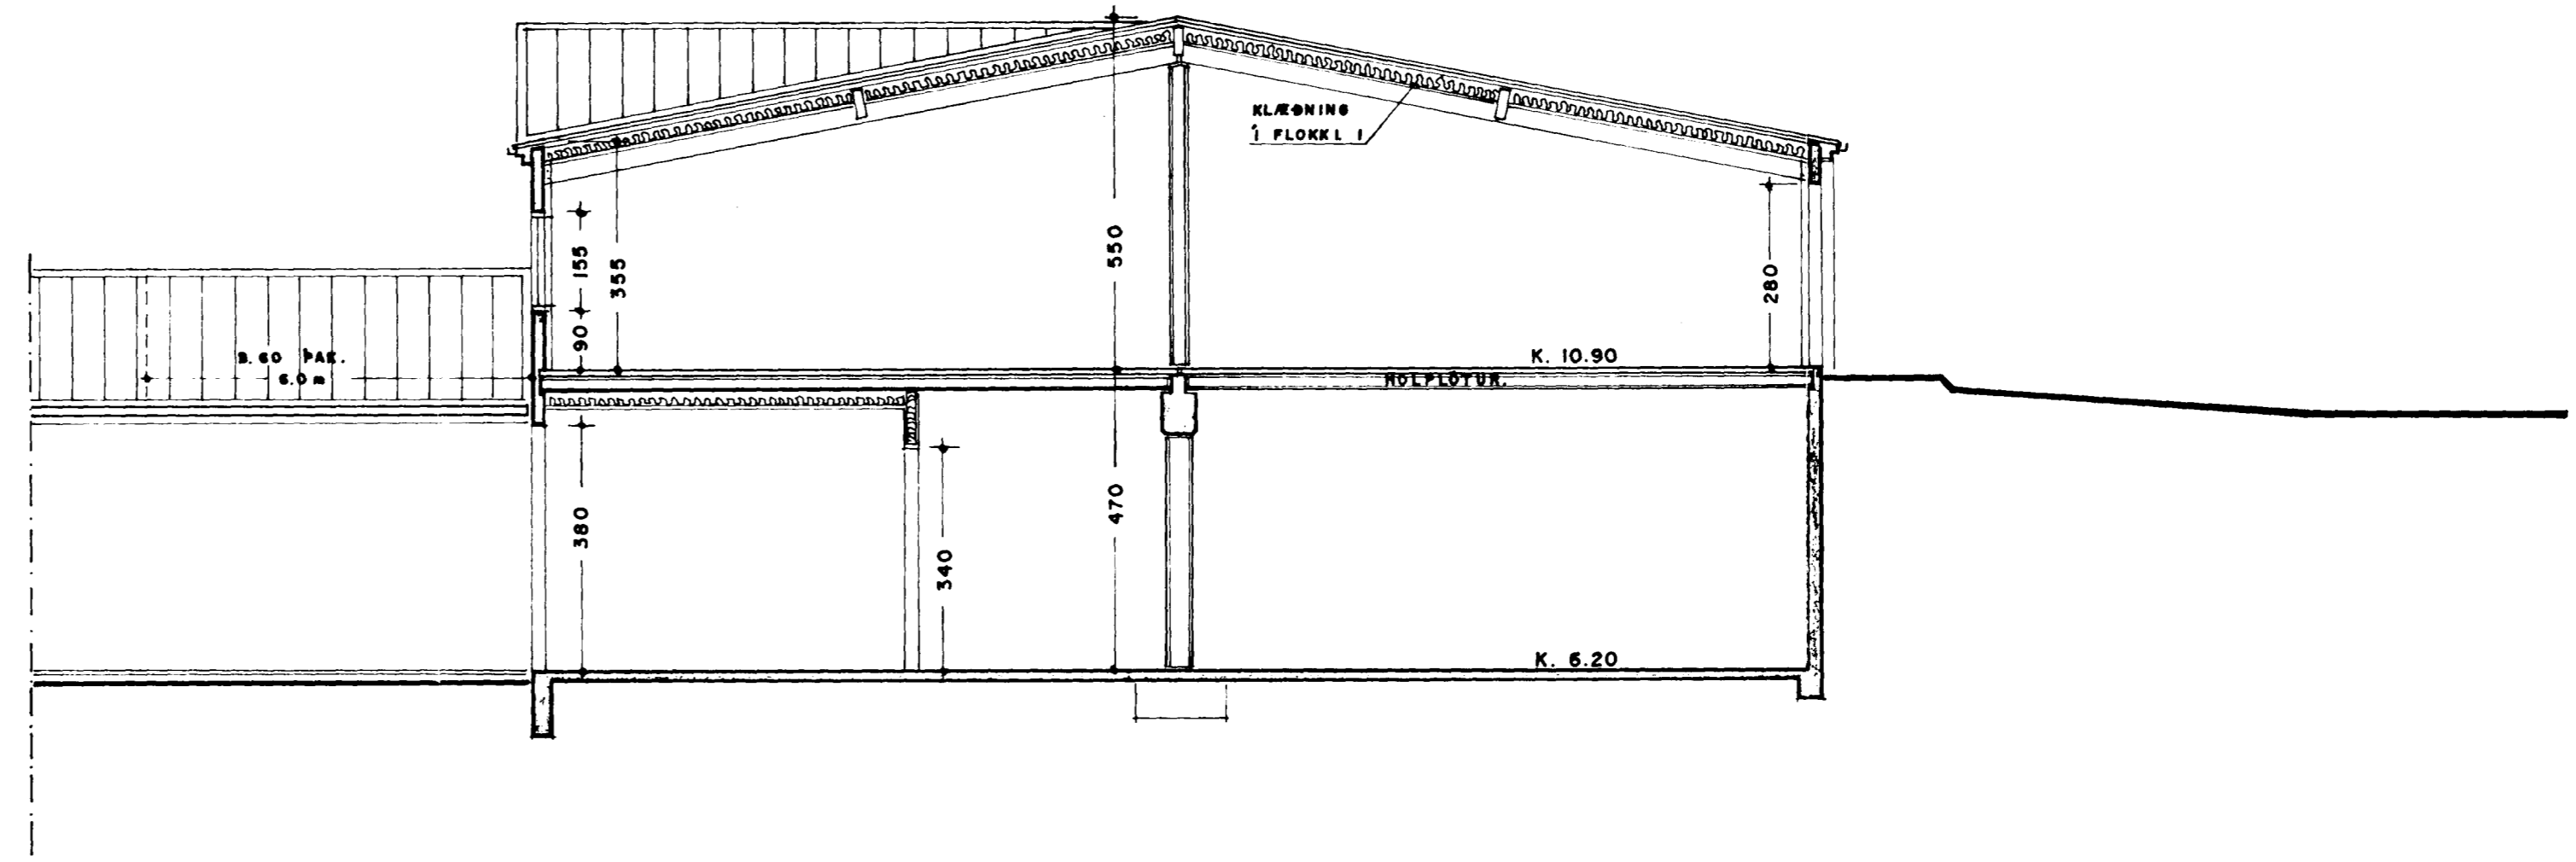

SNEIÐING. B - B 1:100