


Sampykkt á fundi bygginga-
nefadar þ. 2/10/1991


BYGGINGAVERMÁLUNN
Í HAFNARFIRÐI

[Signature]

Arkitekt: sjá bókas

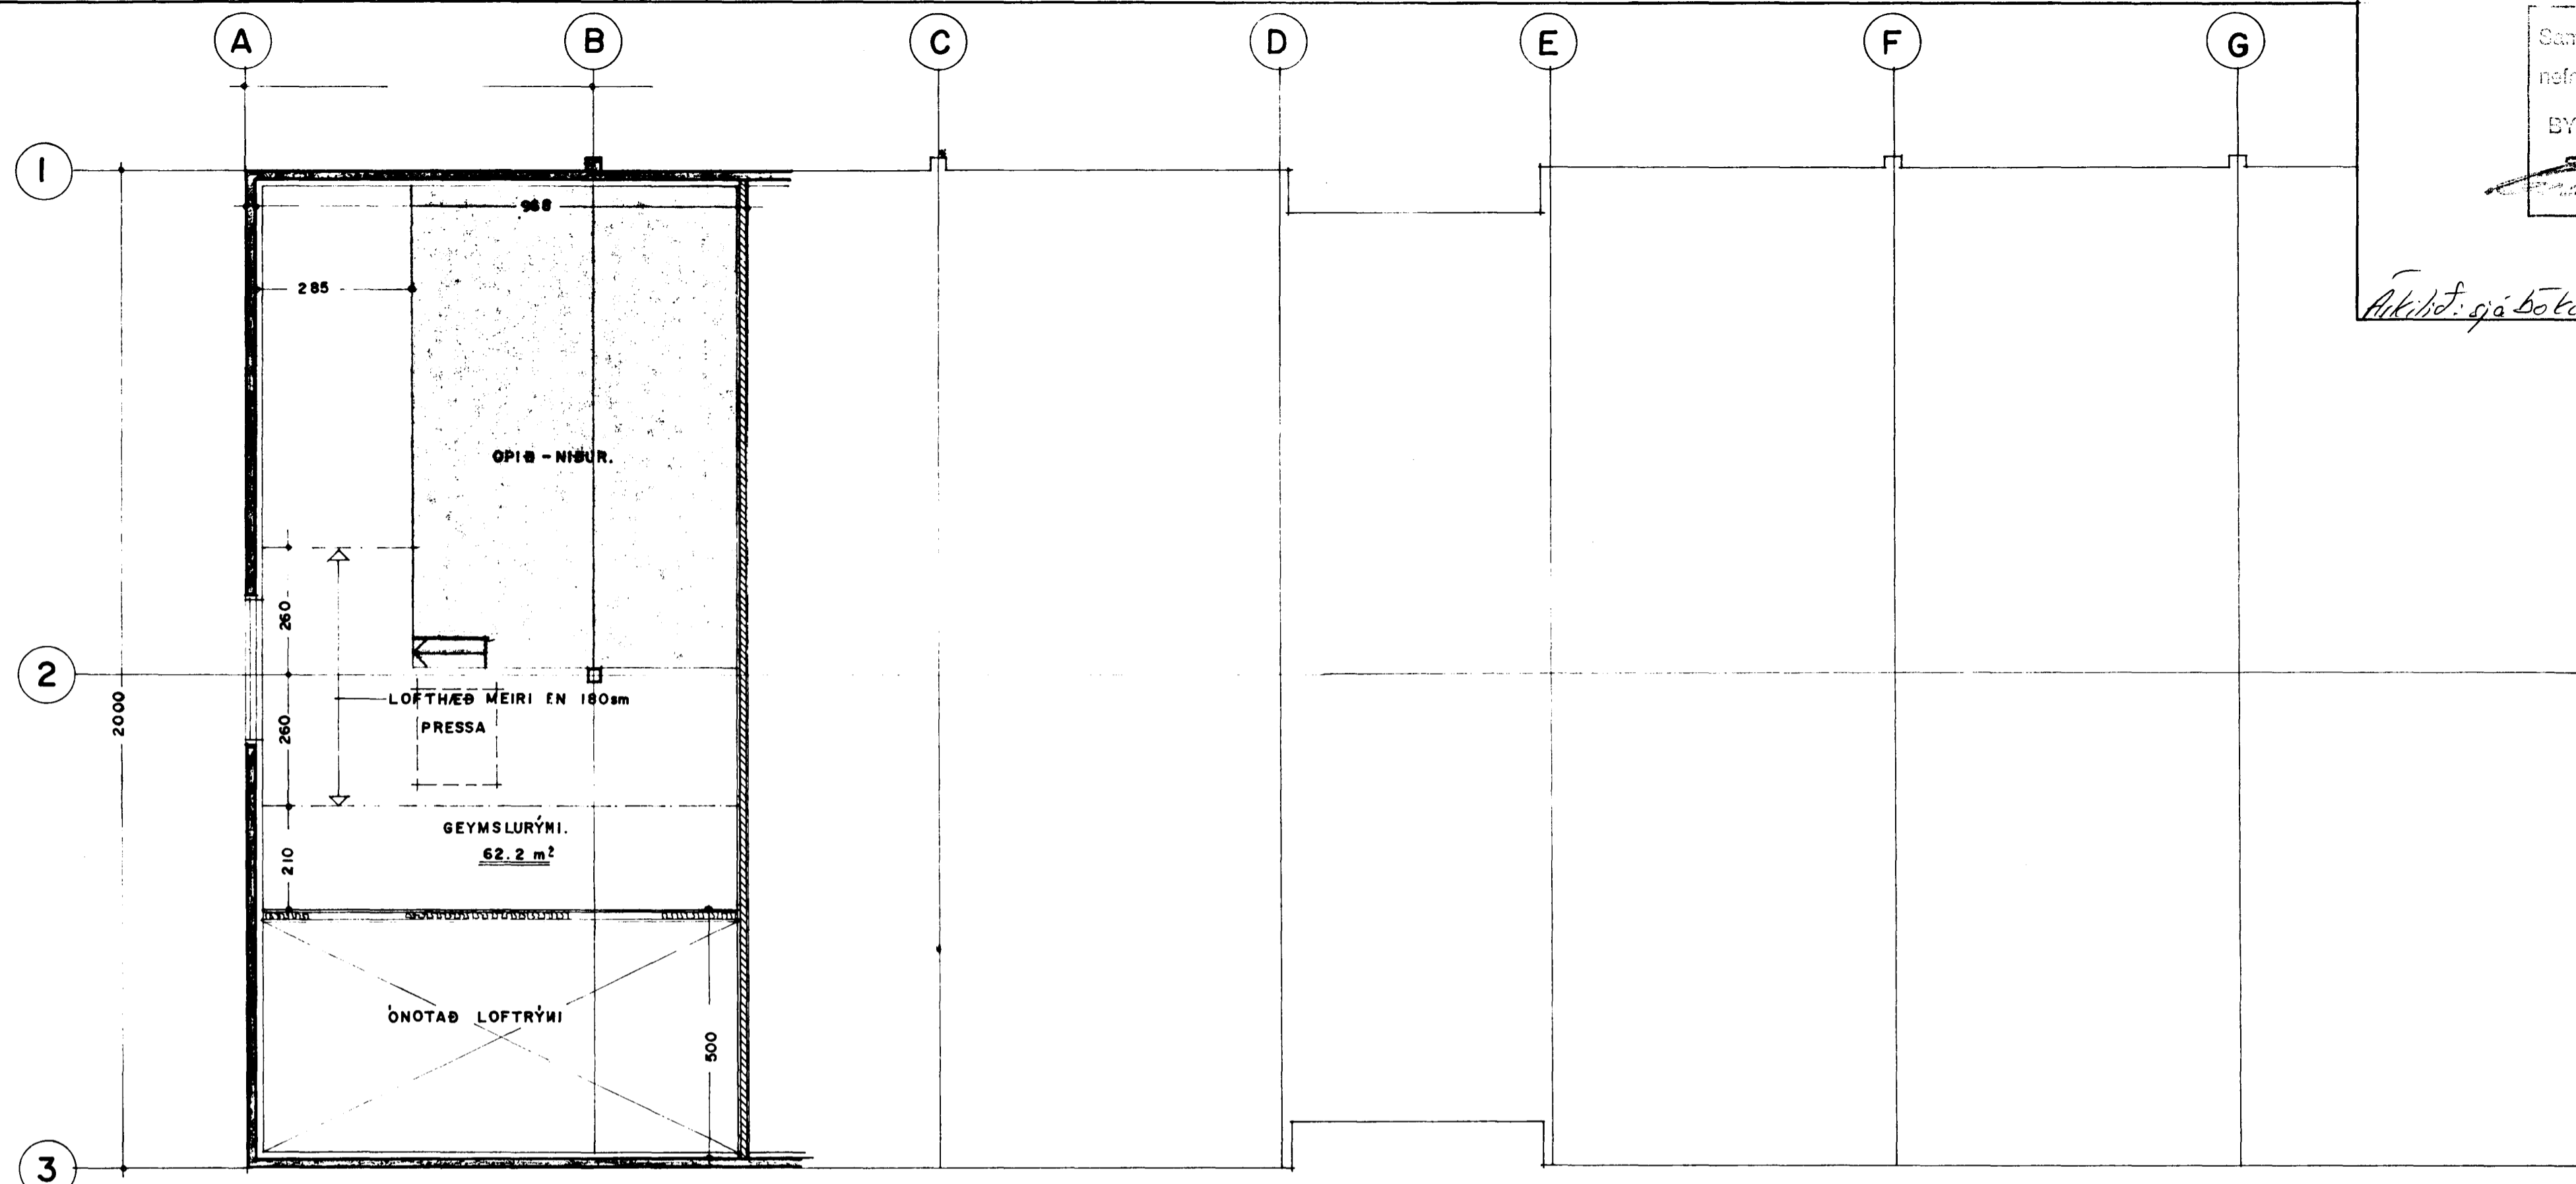

GRUNNMYND GEYMSLULOFT 1:100

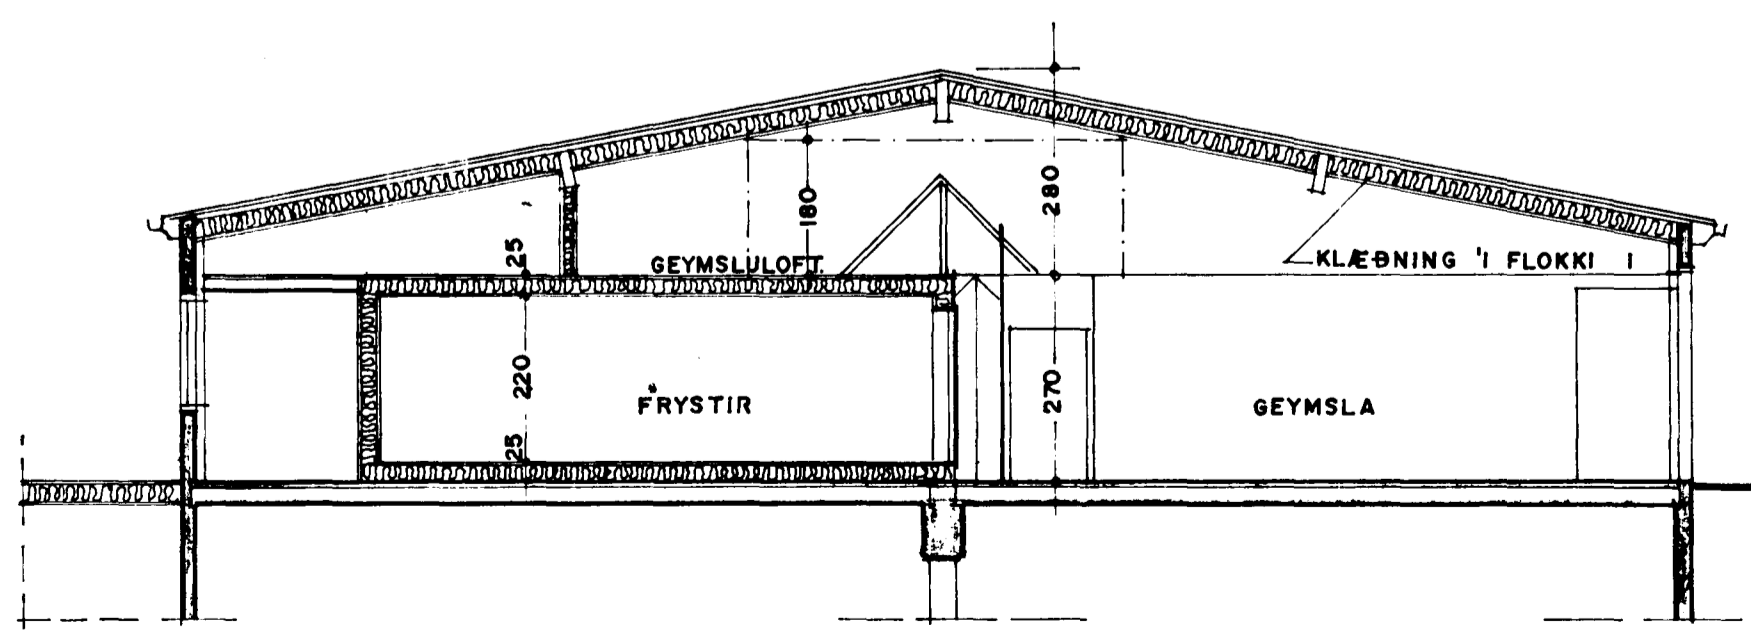

SNEIÐING 1:100

HVALEYRARBRAUT 2 HAFNARFIRÐI

VERK. NR. 61
TEIKN. NR. 15

DAGS. 13.-9.-91 MÁL. 1:100
BREYTT. 25.-9.-91

JON GUÐMUNDSSON ARKITEKT *Jón Guðmundsson*
VINNUSTOFA, REYKJAVÍKURVEGI 68 HAFNARFIRÐI. Sími. 53766