




Samþykkt á fundi bygginga-
nefndar þ. 27.4.1994
BYGGINGAFULLTRÚINN
Í HAFNARFIRÐI

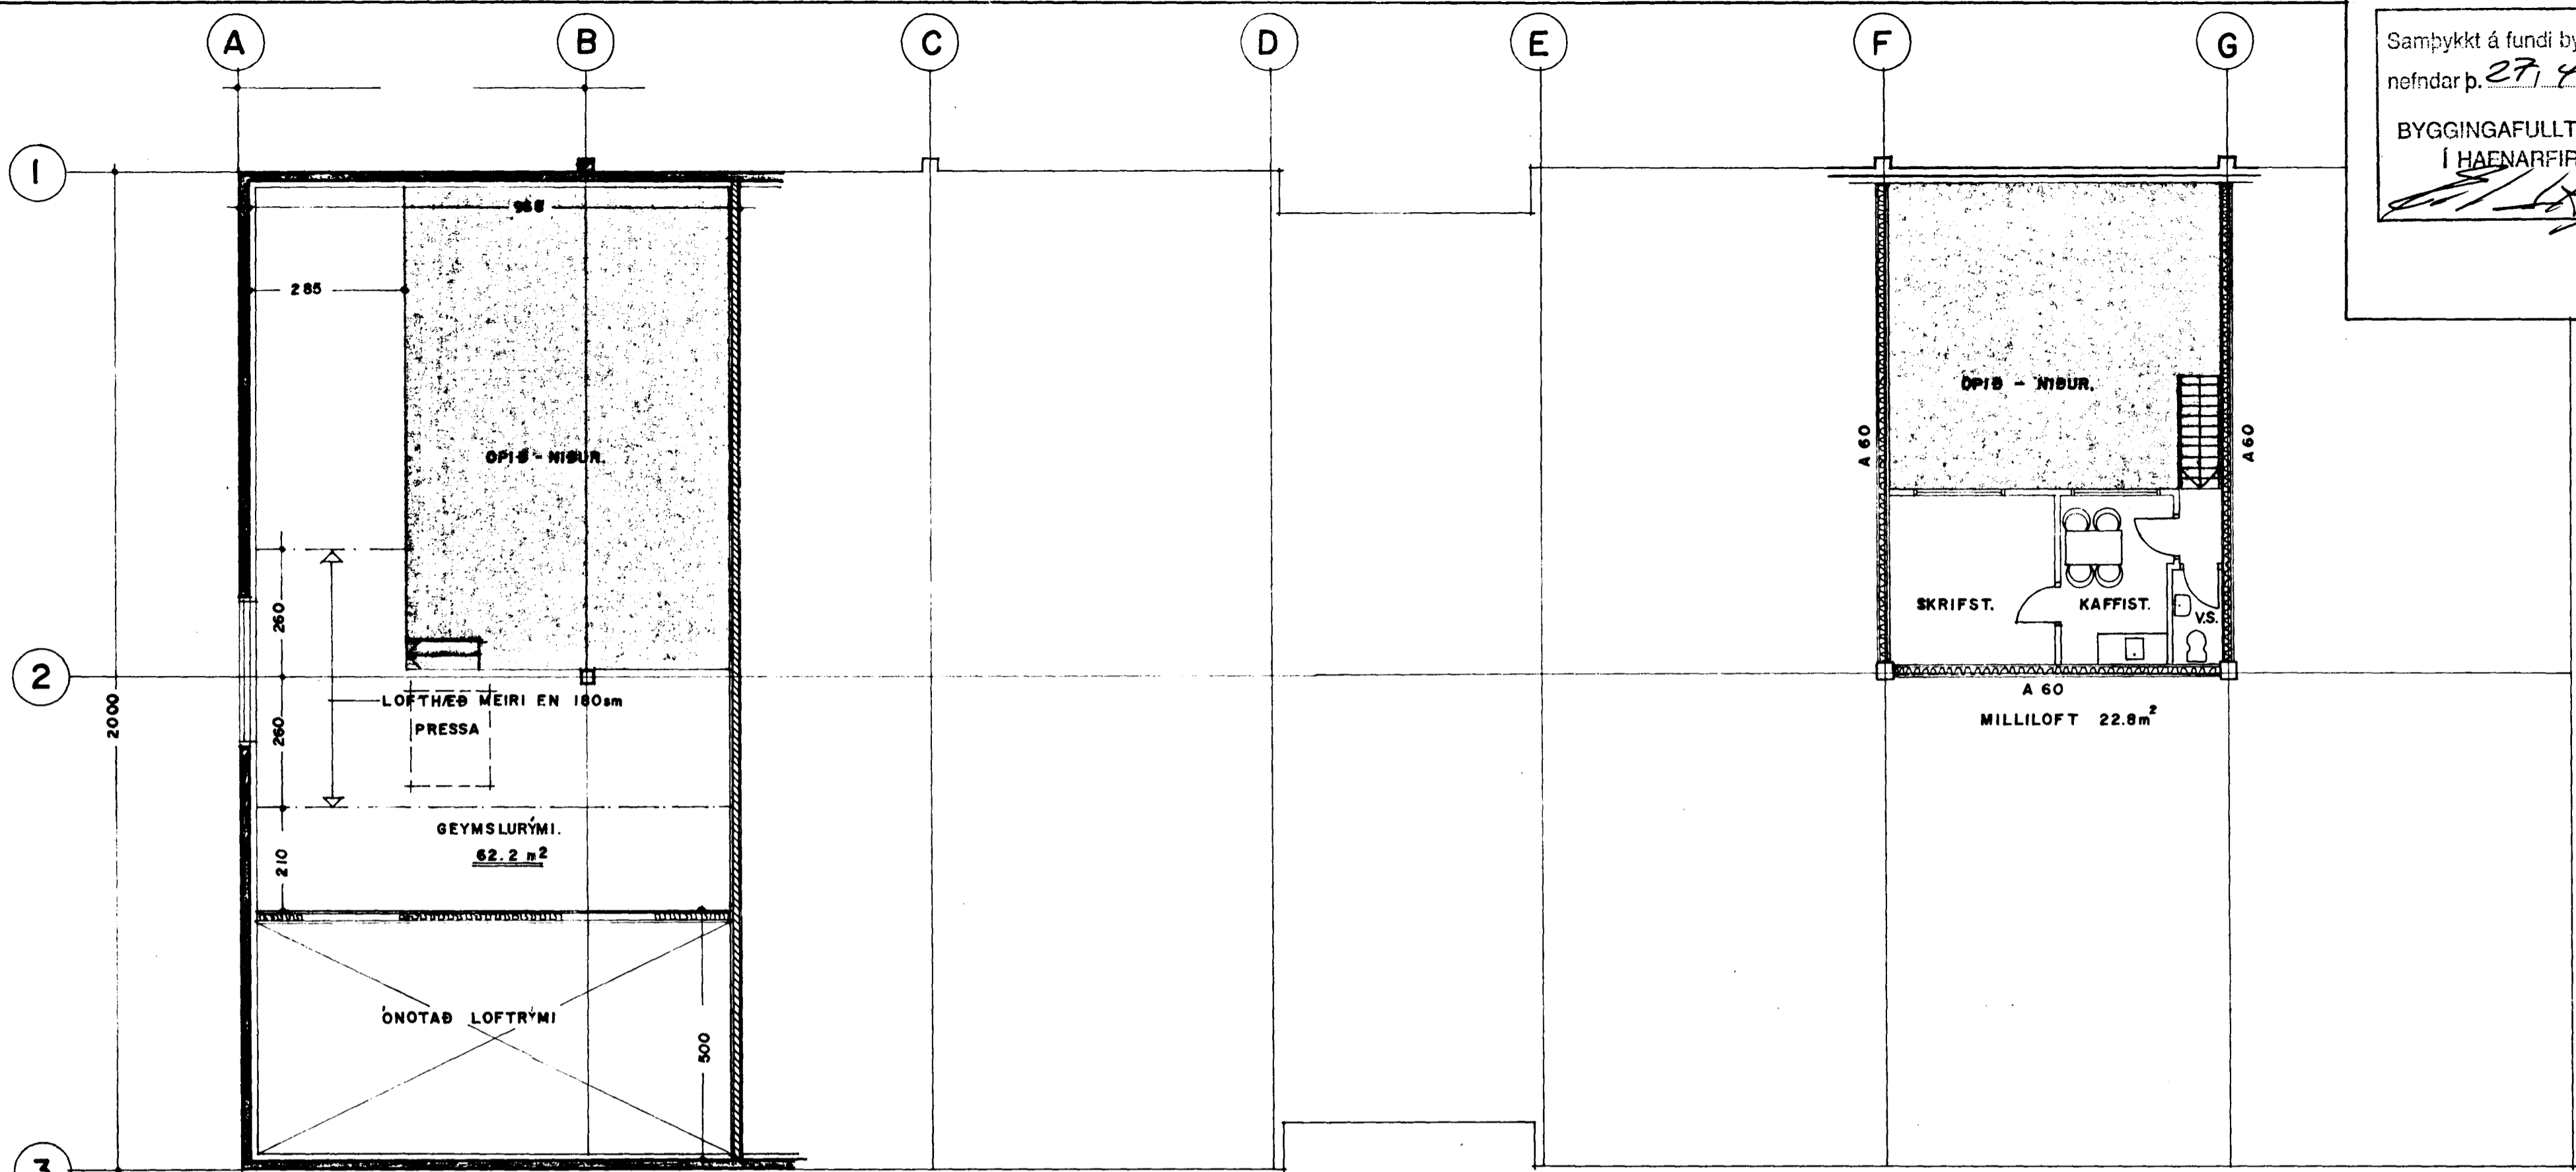

GRUNNMYND GEYMSLULOFT 1:100

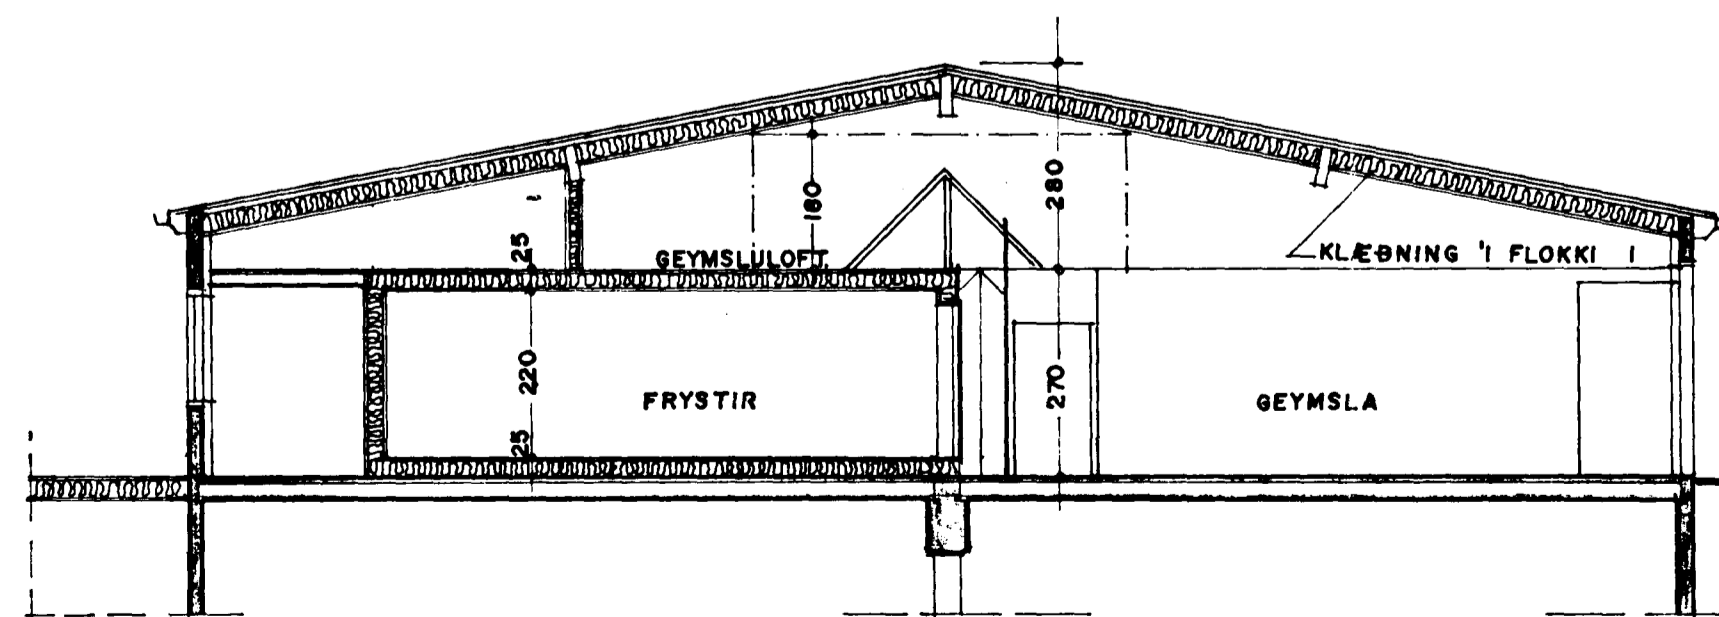

SNEIÐING 1:100

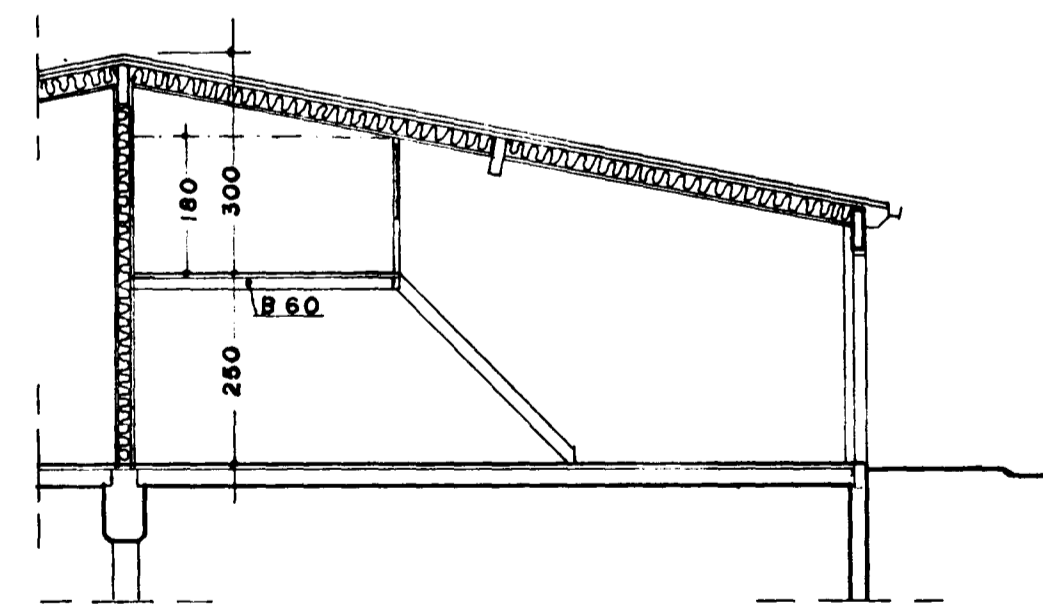

SNEIÐING 1:100

BREYTT INNRA SKIPULAGI Í EIN. 02-02 22.04.94

HVALEYRARBRAUT 2 HAFNARFIRÐI

VERK. NR. 61
TEIKN. NR. 15

DAGS. 13-9-91 MÁL. 1:100
BREYTT. 25-9-91

JON GUÐMUNDSSON ARKITEKT *Jón Guðmundsson*
VINNUSTOFA, REYKJAVÍKURVEGI 68 HAFNARFIRÐI. SÍMI. 53766