
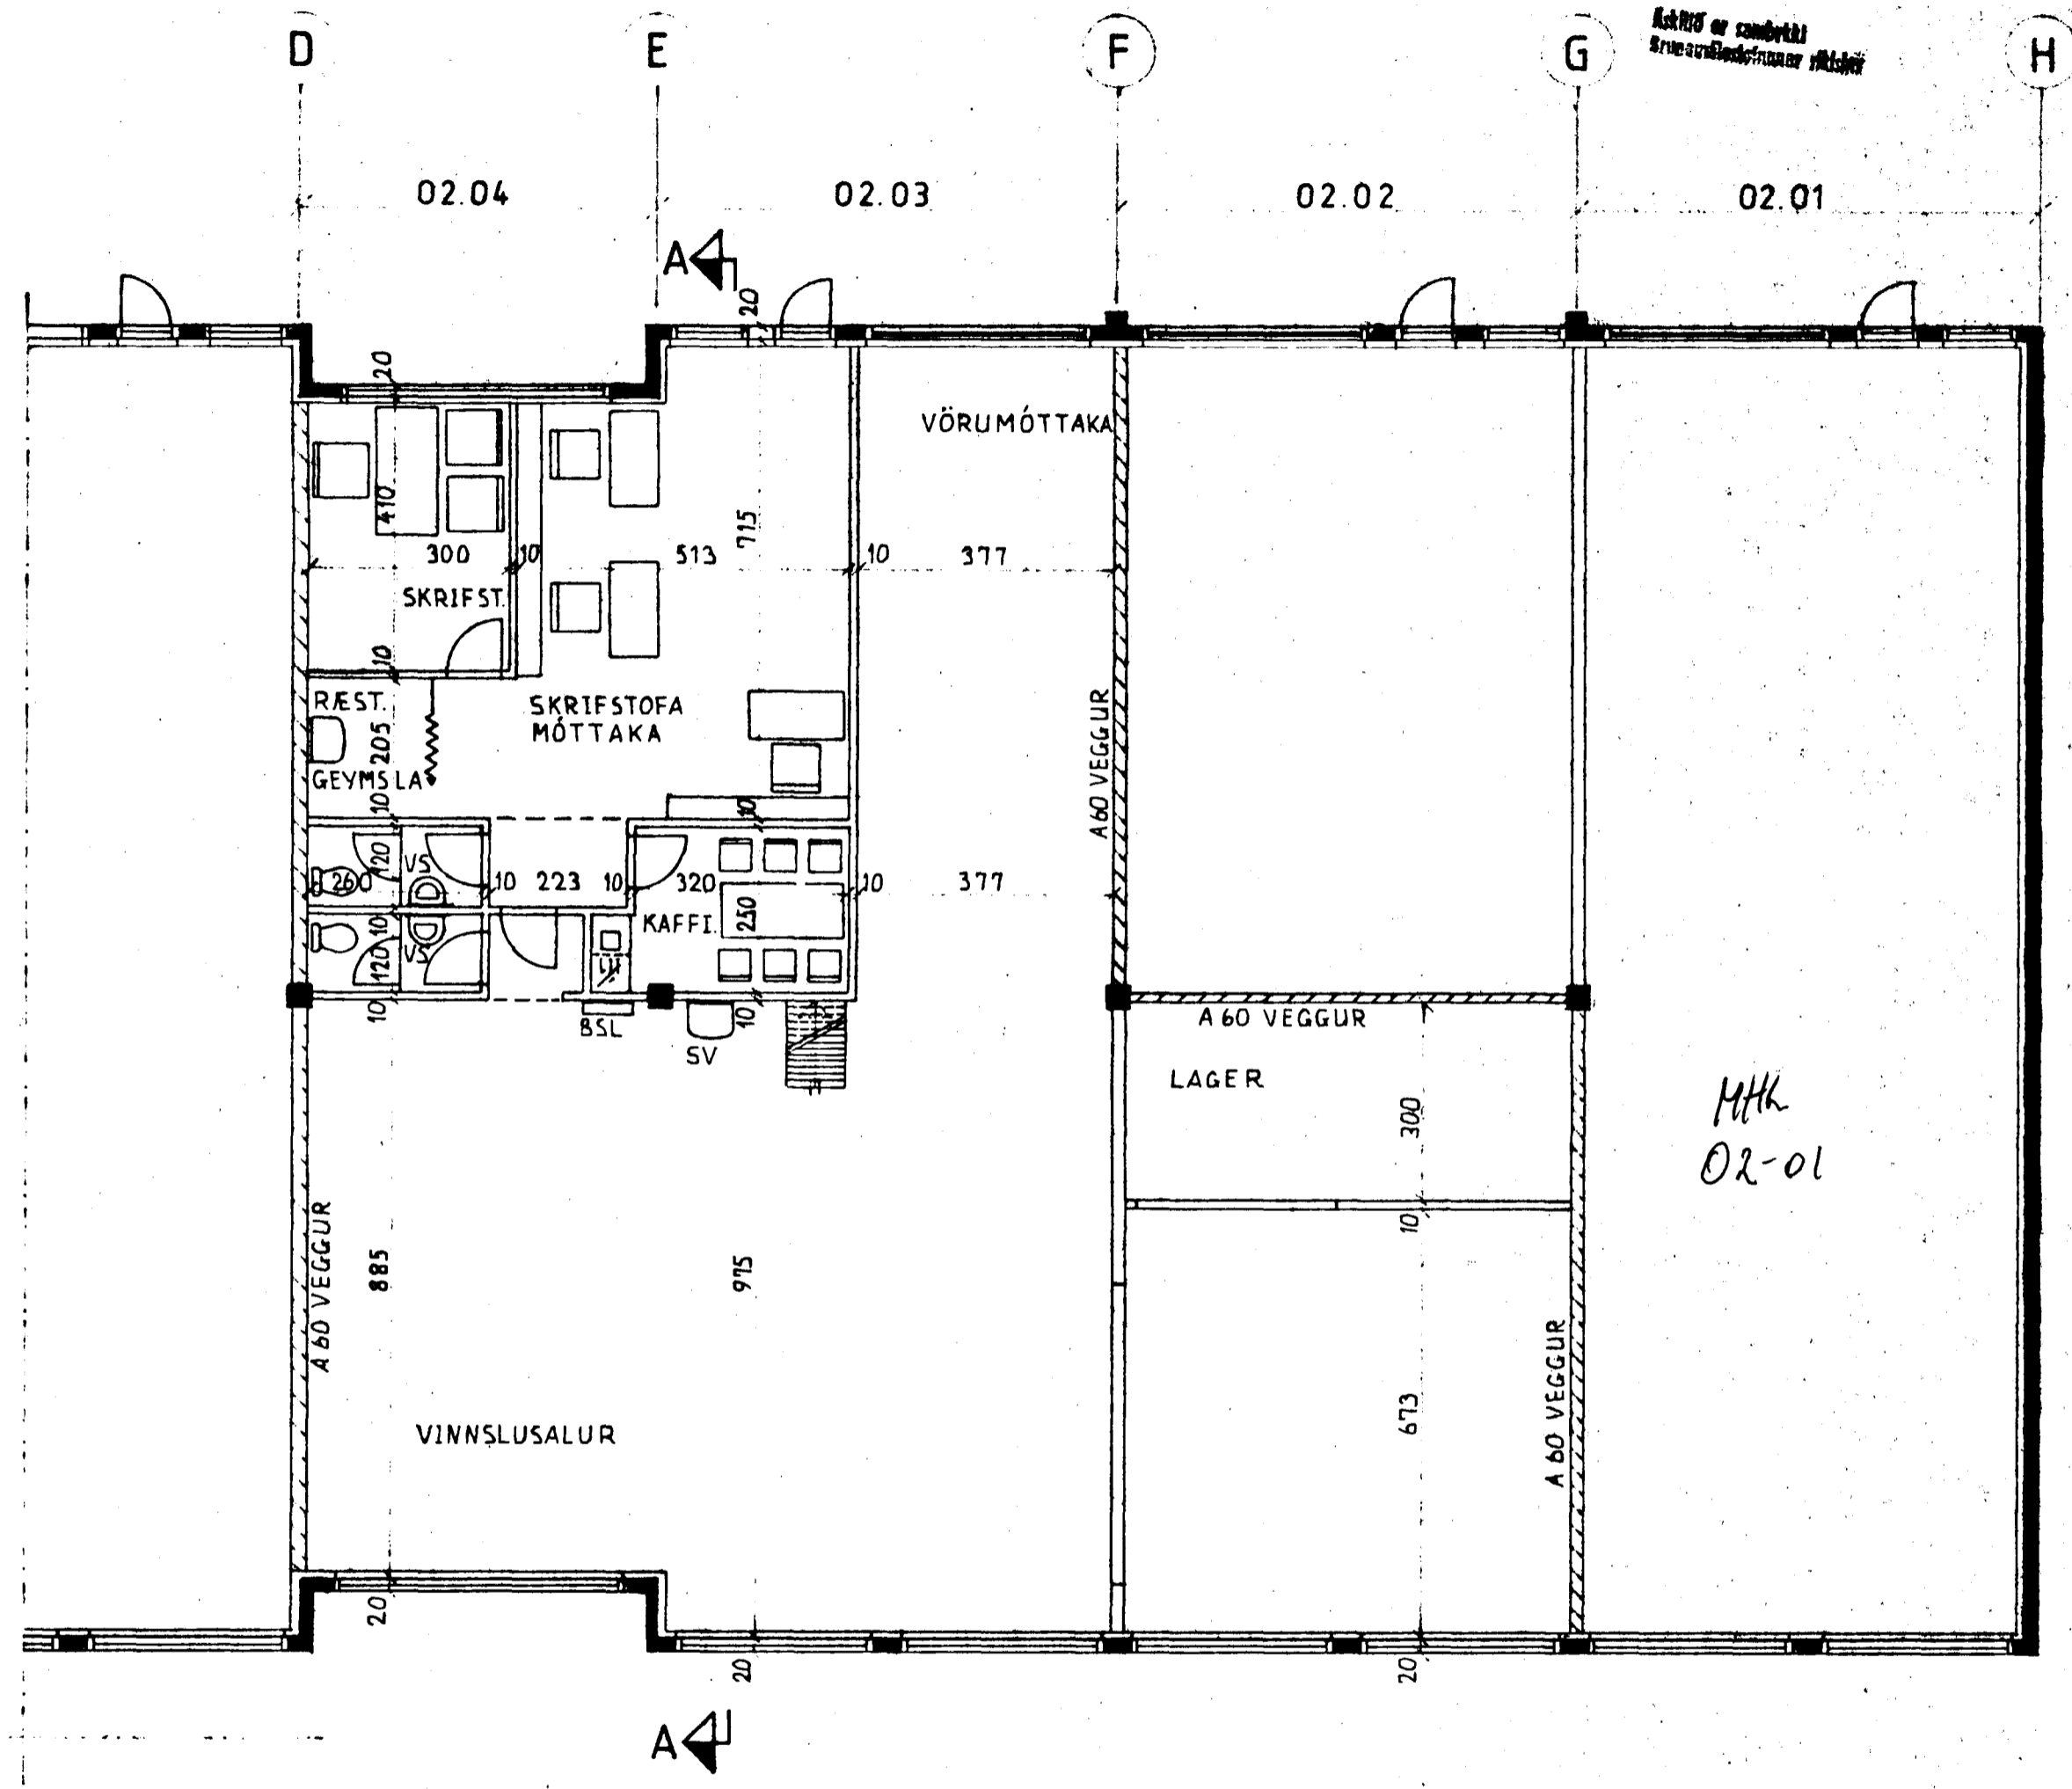


Samþykkt á fundi bygginga-
neindar þ. 22/7 1992.
BYGGINGAFULLTRÚINN
Í HAFNARFIRÐI
Sigurbj. Hall.

GRUNNMYND, 1:100

SNID A-A, 1:100

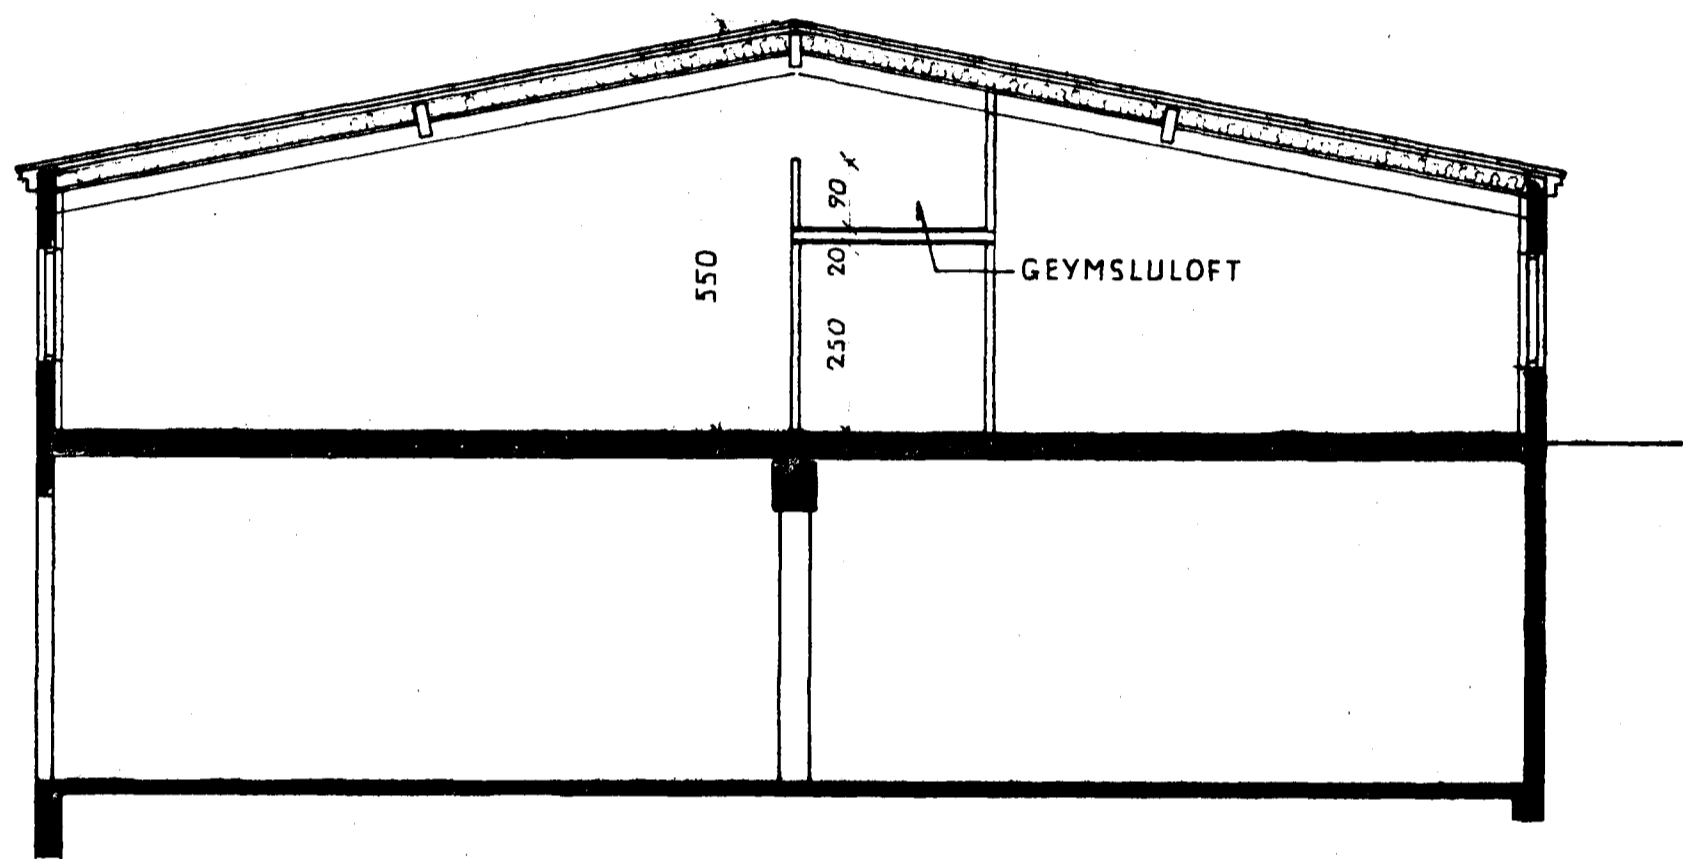

*MHK
02-01*

Breyting	Reiknað	Dags.	Nafn	HVALEYRARBRAUT 2 GRUNNMYND 2. HÆÐAR Í BILUM D-G, SNID.	Kvarði 1:100
	Telknað	JÚLÍ '92	K. B.		
	Yfirf.		K. B.		
VERKTEIKNING AUÐBREKKU 23 200 KÓPAVOGUR SÍMI 64 19 45				Kristján Björnsson Byggingatæknifr. F.T.F.I. Kt. 051257-6349	Nr. 12. A. 2. 1
				<i>Kristján Björnsson</i>	