


Samþykkt á fundi bygginga-
nefndar þ. 17. 15. 1990
BYGGINGAFULLTRÚINN
Í HAFNARFIRDI

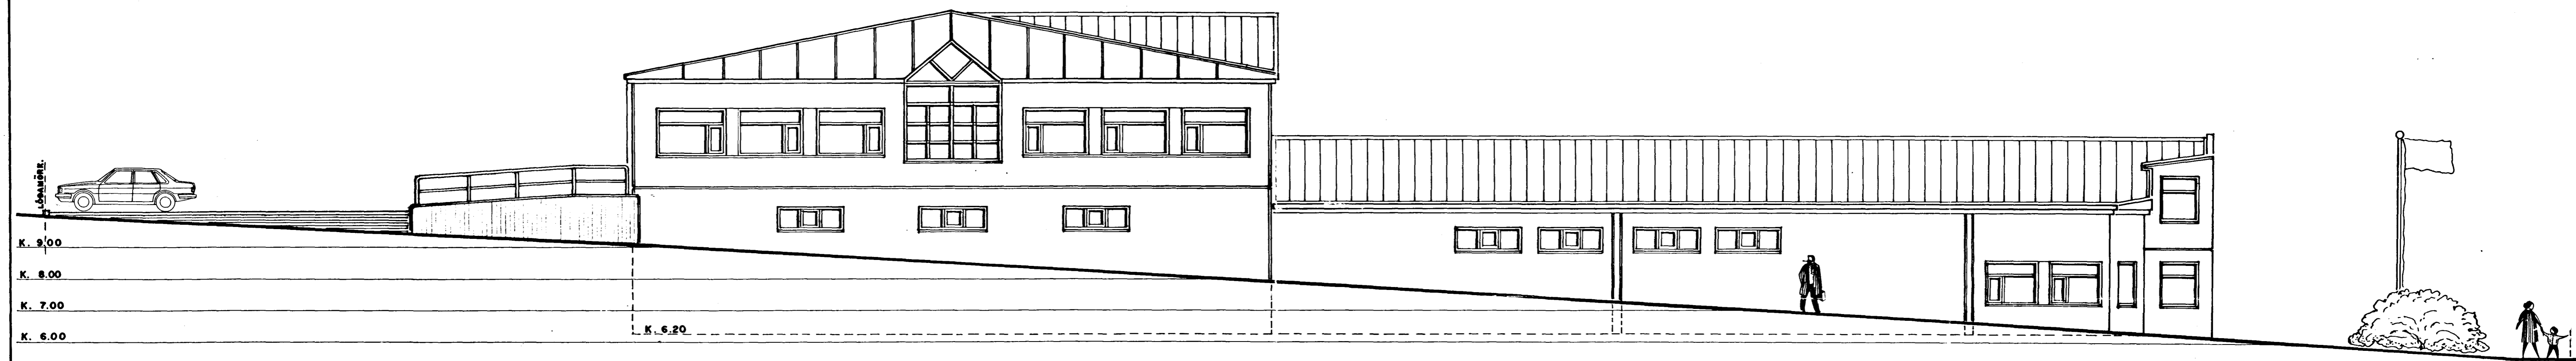

VESTURHLIÐ. 1:100



SUÐURHLIÐ. 1:100 AÐ HVALEYRARBRAUT.



AUSTURHLIÐ. 1:100 AÐ FORNUBÚÐUM.

Brunamálastofnun ríkisins
SAMPYKKT

15 JUN 1990

Sbr. bréf
Theodór Árnason

Theodór Árnason

HVALEYRARBRAUT 2 HAFNARFIRDI. ÚTLIT

VERK. NR. 61 DAGE. 12.-5.-90 MÁL. 1:100
TEIKN. NR. 08 BREVTT.

JON GUÐMUNDSSON ARKITEKT *Jon Guðmundsson*
VINNETOFA. REYKJAVÍKURVEGI 68 HAFNARFIRDI. Sími. 63768