



NORÐURHLIÐ. 1:100

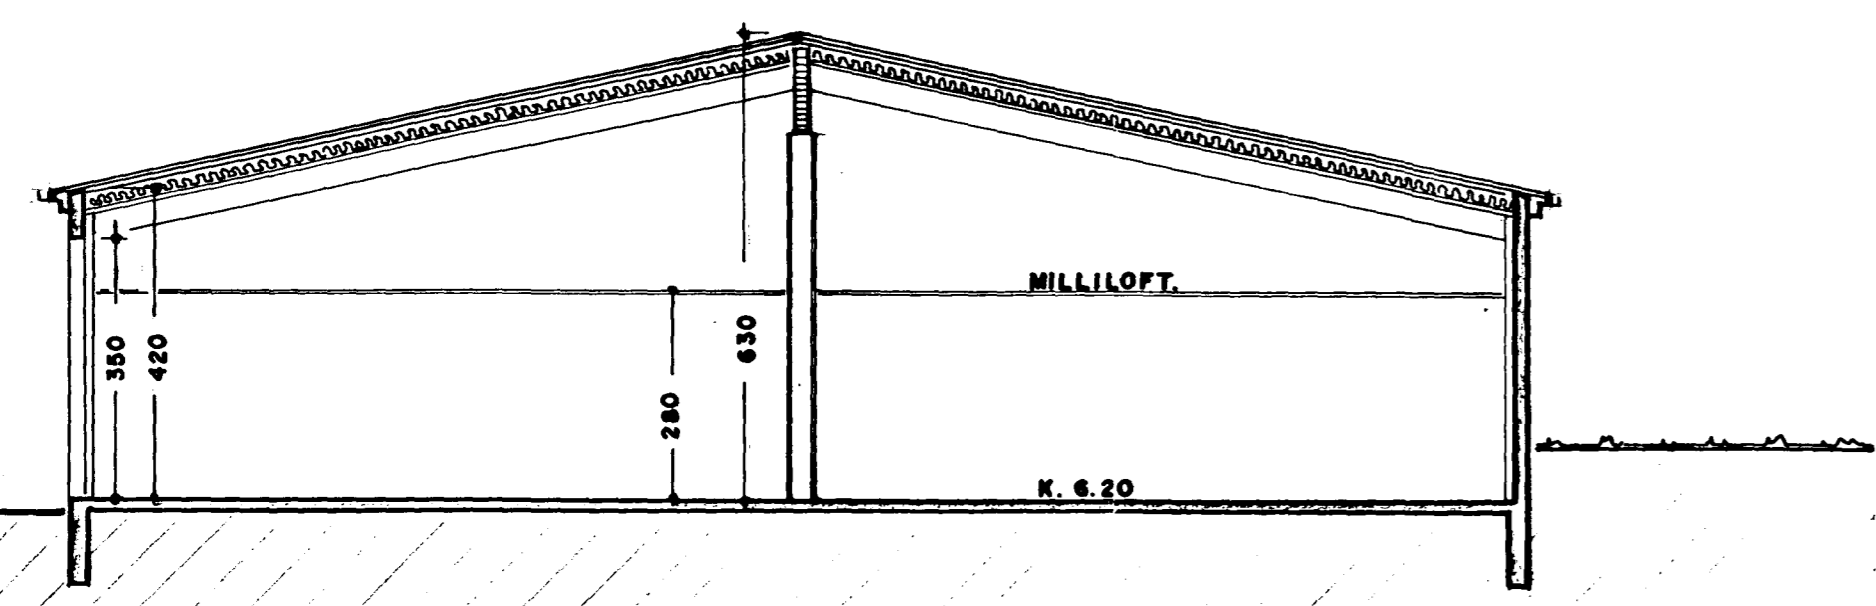

SNEIÐING. A - A 1:100

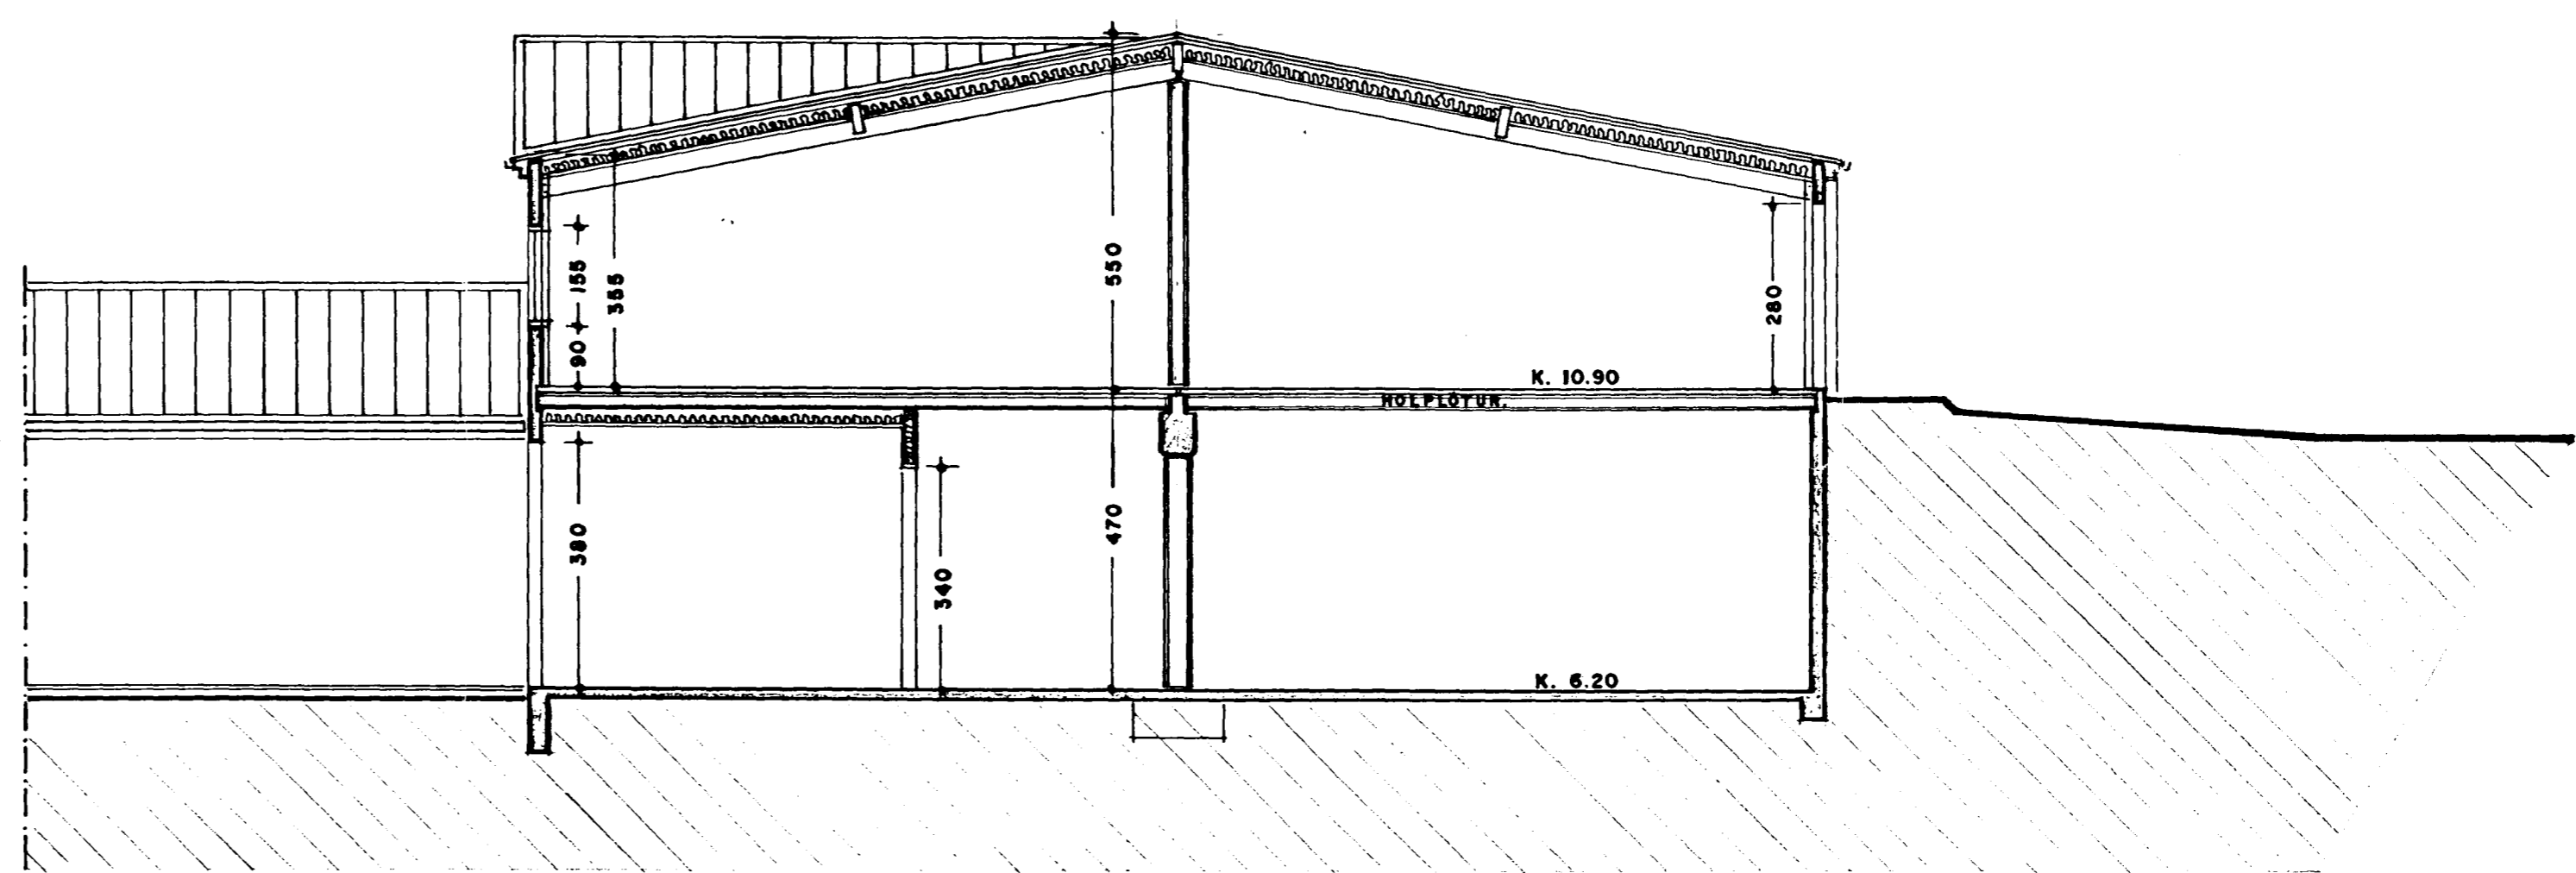

SNEIÐING. B - B 1:100

Brunamálastofnun ríkisins
 SAMÞYKKT
 15 JUN 1990

Sbr. bréf
 Theodór Arnason
 [Signature]