


Samþykkt á fundi byggingaráðs nr. 218. 19.07.91
 BYGGINGARÁÐIÐ
 HAFNARFIRÐI
Sigrún Hall



VESTURHLIÐ. 1:100

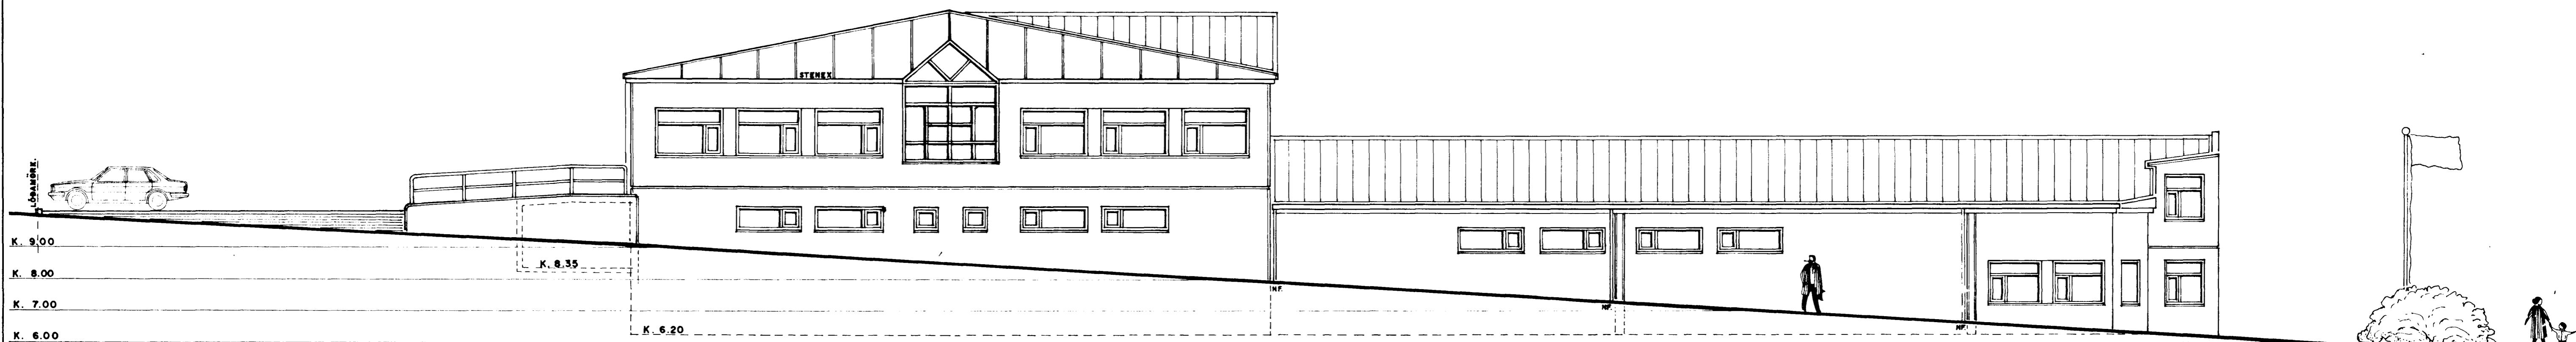

SUÐURHLIÐ. 1:100 AÐ HVALEYRARBRAUT.



AUSTURHLIÐ. 1:100 AÐ FORNUBÚÐUM.

BREYTT VÖRUHURÐUM Á VESTURHLIÐ 24.07.91 Dan
 BREYTT ÚTLITI Á AUSTURHLIÐ. 24.07.91 Dan

HVALEYRARBRAUT 2 HAFNARFIRÐI. ÚTLIT

VERK NR. 61 PAGES. 12.-5-90 MÁL. 1:100
 TEIKN. NR. 08 BREYTT. 12.-7.-90

JON GUÐMUNDSSON ARKITEKT *Jon Guðmundsson*
 VINNUSTOFA. REYKJAVÍKURVEGI 68 HAFNARFIRÐI. Sími 53768