

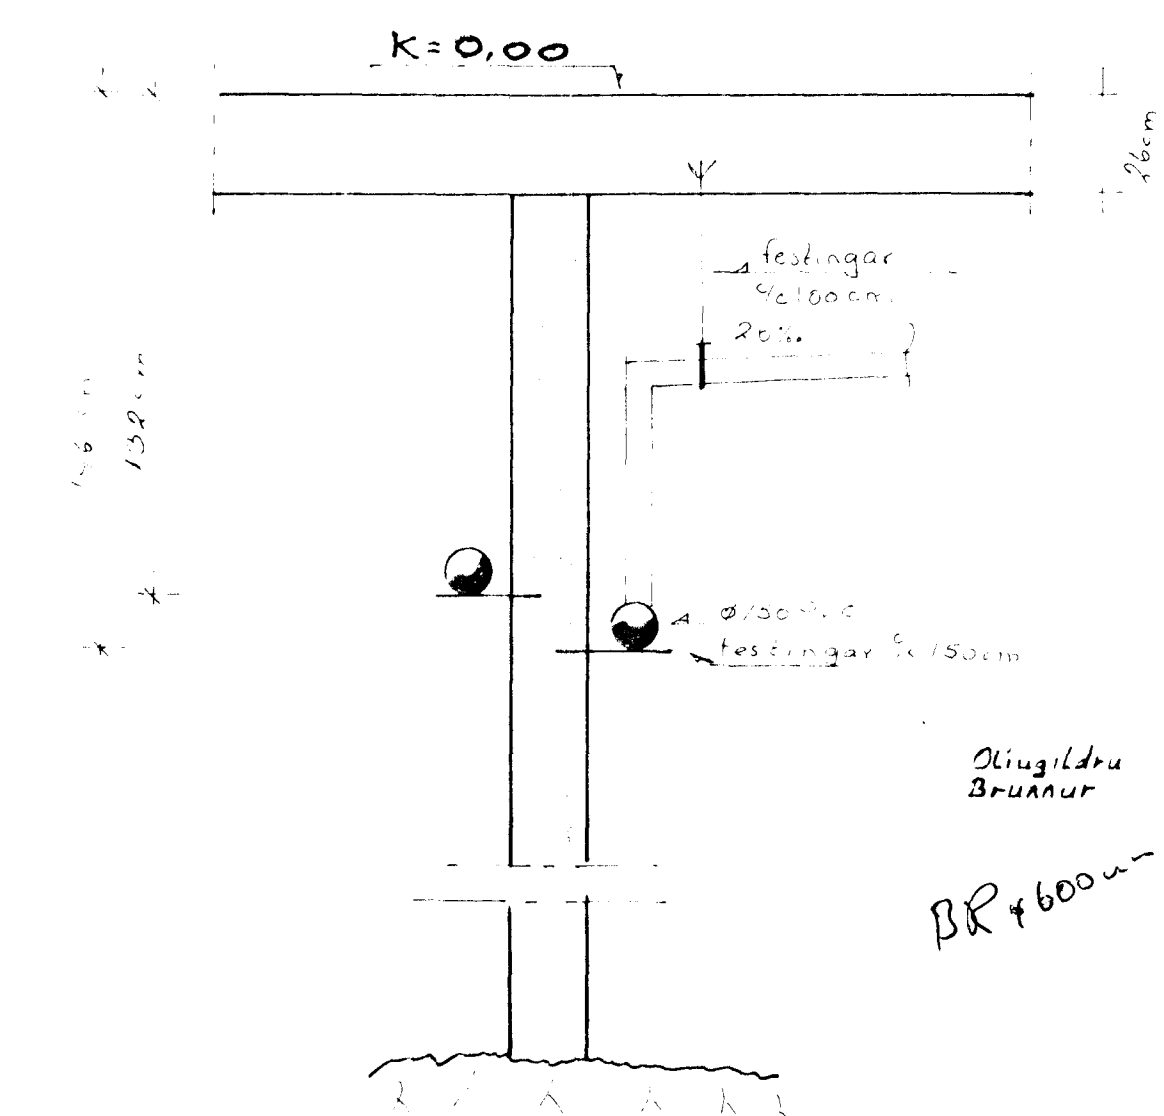


Snið A-A 1:20

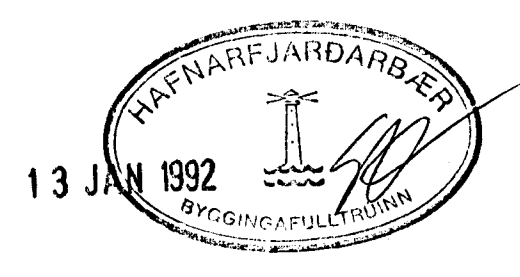

Brunnar 1:20

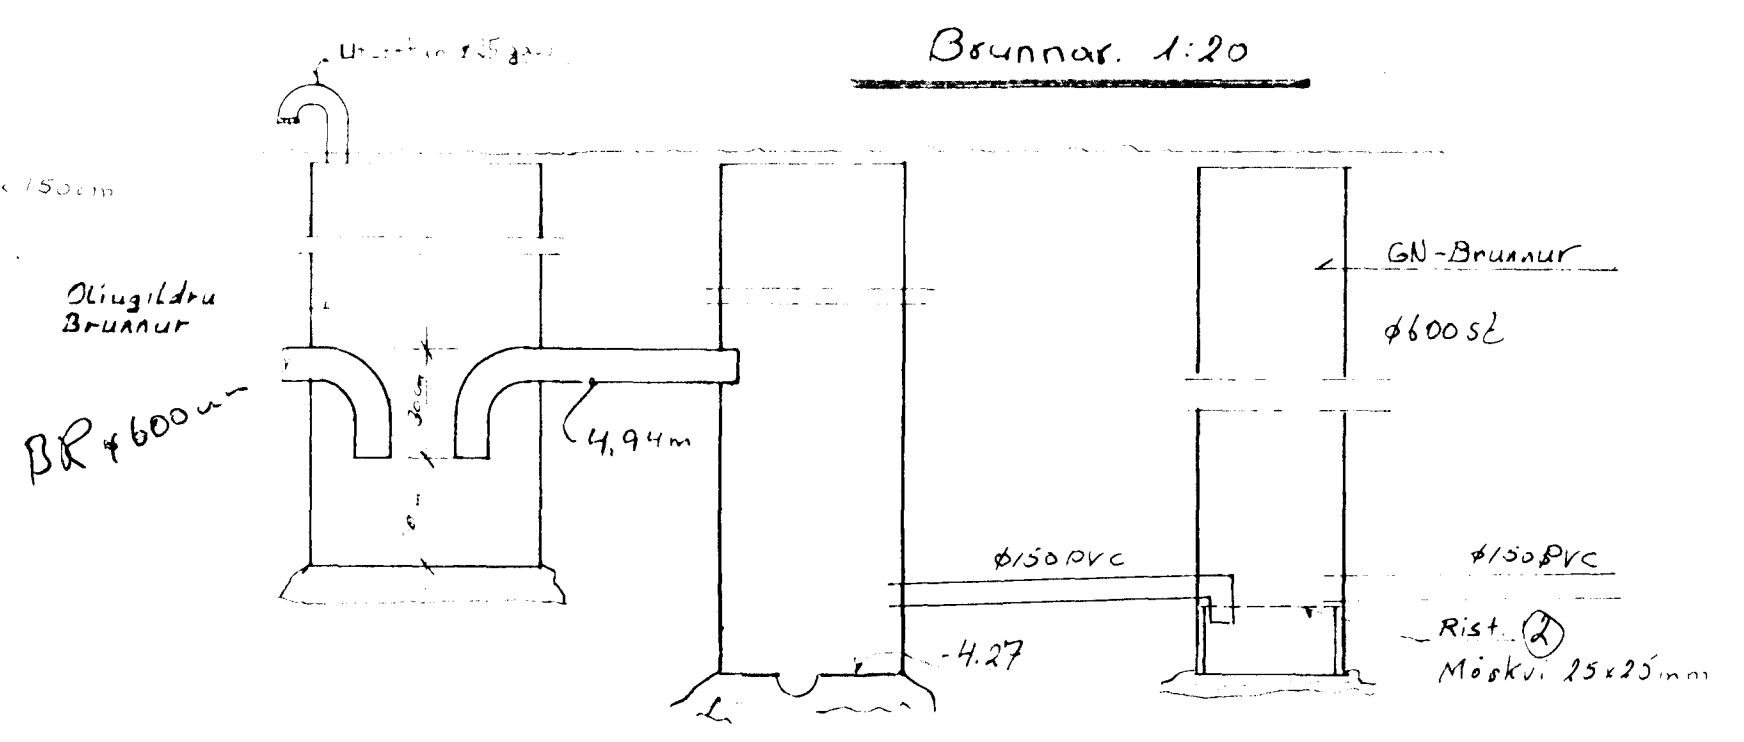

Beskrifning	Ragnar G. Gunnarsson Tæknifr. MTFI	
Nr. Dagsl.	1. 3/1/91	H.R.P.
2. 2/2/91		M. 1:100
3. 1/3/91		Nr. 1.
		D. 12-90
		Ragnar G.

Frænnslígrunni og úþpplýttu tými