


GRUNNMYND, 1:50


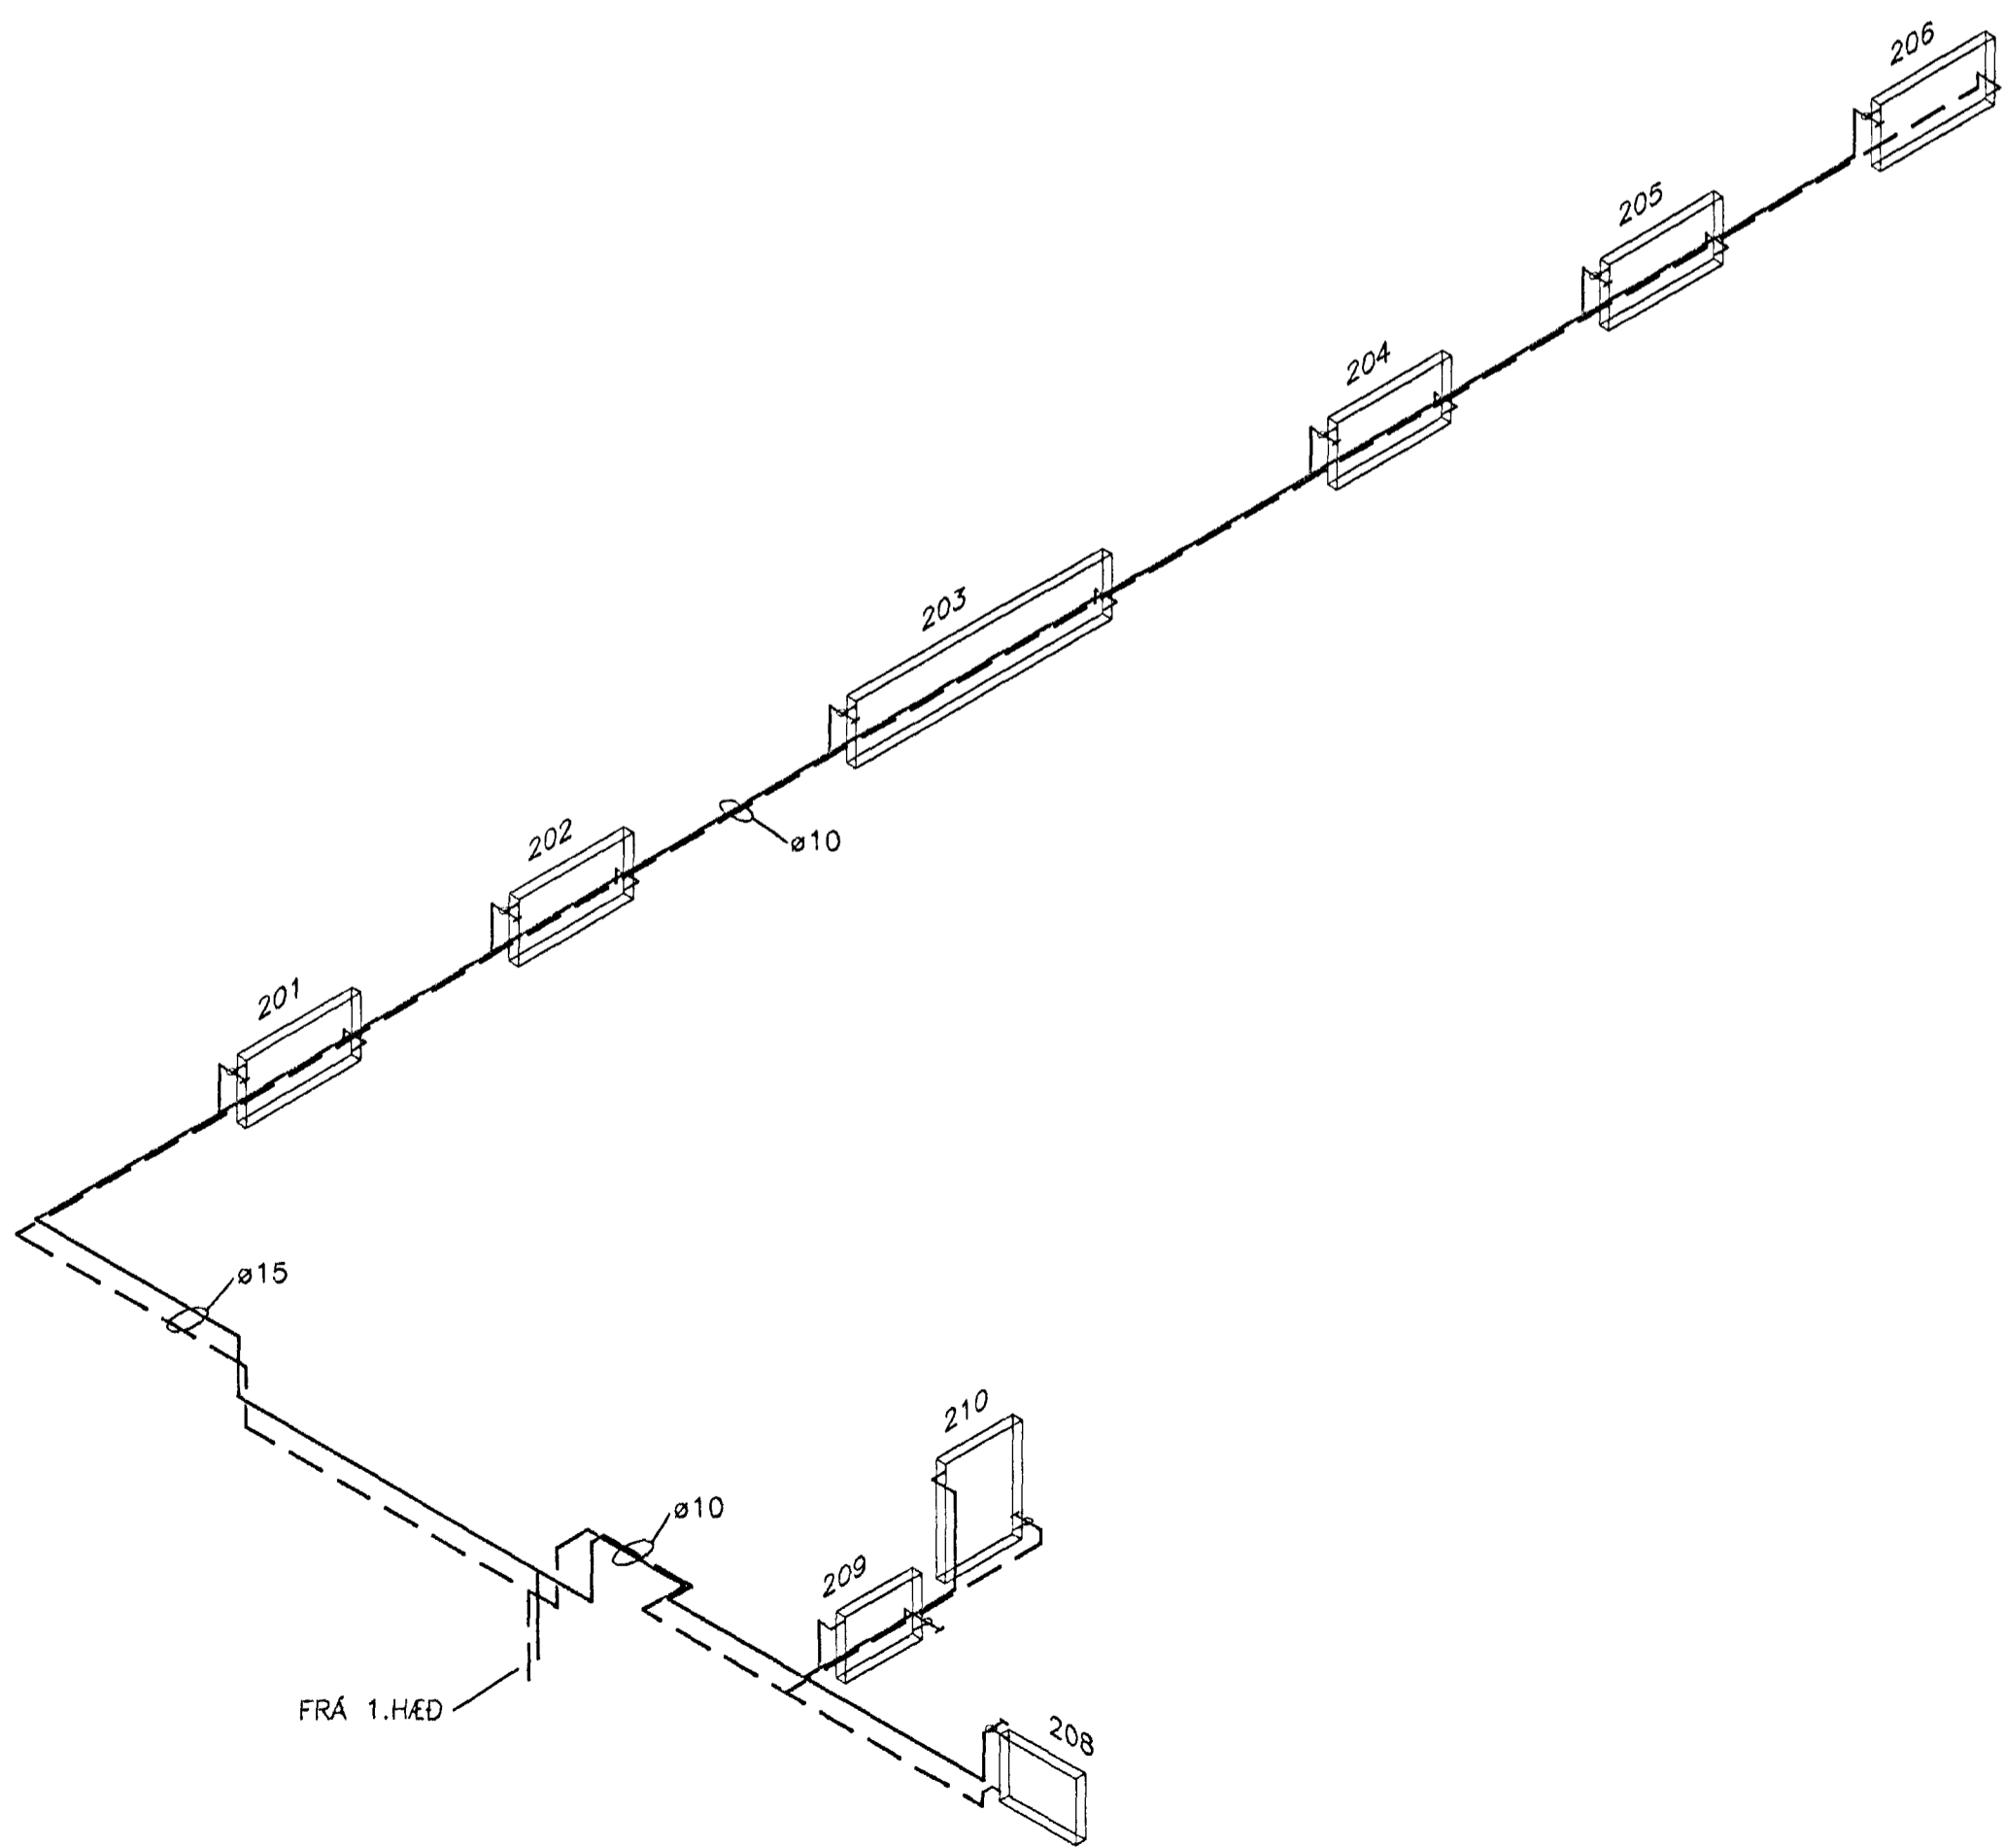


TENGIMYND, 1:50

OFNASKRÁ $dT = 37,5^{\circ}C$

HITASTIG VATNS: $75^{\circ}C - 40^{\circ}C$

OFN NR.	AFL W	GERD	HÆD mm	LENGD mm	STADS. STÓTA	OFNLOKAR	STILLI-TALA	Kv m ³ /h
201	980		650	900		RA-U2	5,5	0,09
202	980		650	900		RA-U2	5,5	0,09
203	970		650	2000		RA-U2	5,0	0,09
204	650		650	900		RA-U2	3,5	0,06
205	1400		650	900		RA-U2	7,0	0,13
206	1400		650	900		RA-U2	7,0	0,13
207	800		650	1600		RA-U2	4,5	0,08
208	200		800	600		FJVR		
209	200		600	600		FJVR		
210	350		650	800		RA-U2	2,0	0,03
Samt.	7930							

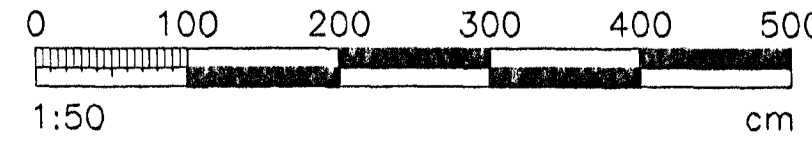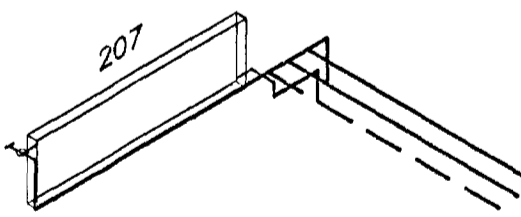

ÓTGAFUFERILL

NÚMÉR	DAGS	SKÝRINGAR	HANNAÐ
B1	19.01.00	BYGGINGARTEIKNING	

DAGS. UNDRISKRIFTAR: NAFN OG KT. SAMRÆMINGARHÖNNUDAR:

UNDRISKRIFT SAMRÆMINGARHÖNNUDAR:

SKÝRINGAR:

- MERKINGAR:**
- FRAMRÁS HITALAGNAR
 - - - BAKRÁS HITALAGNAR
 - RENNILOKI
 - SETISLOKI
 - STILLILOKI
 - EINSTREYMISLOKI
 - MÓTORLOKI
 - ÖRYGGISLOKI
 - HEMILL
 - ÞRÝSTUAFNARI
 - SÍA
 - MÆLIR
 - LOFTTÆMING
 - HITAMÆLIR
 - HITANEMI
 - ÞRÝSTINGSMÆLIR
 - ÞRÝSTINGSNEMI
 - TÆMING

ADRAR SKÝRINGAR:

ÖLL OFNENGI SKULU VERA 10mm
 LOFTSKRÖFUR KOMI Á ALLA OFNA
 Á HVERN OFN KOMI AUK OFNLOKA STILLITÉ ÞEIM MEGIN SEM
 OFNLOKI ER EKKI.
 OFNAR SÉU Í SAMRÆMI VID IST-69

RÖR SKULU VERA SVÖRT STÁLROÐR SAMKV. DIN 2440
 OG TENGISTYKKI SAMSVARANDI RÖRUM AD GERD.

BIL MILLI FESTINGA SÝNILEGR LEIÐSLNA SÉ 2m
 BIL MILLI FESTINGA ANNARA LÁREITRA LEIÐSLNA SÉ
 MEST: ø10 - ø32: 2,5m
 ø32: 3,0m

ALLAR LEIÐSLUR SKAL EINANGRA MED GLERULLARHÖLKUM.
 ÞYKKT EINANGRUNAR SKAL VERA SEM HÉR SEGIR:


10 - 20mm (3/8"-3/4") RÖR: 20mm
 25 - 40mm (1"-1 1/2") RÖR: 30mm

LEIÐSLUR SKAL VEFJA MED PLASTI UTAN UM EINANGRUN.

KERFID SKAL ÞOLA 0,4 MPa VINNUÞRÝSTING OG PRÓFAST
 MED 0,6 MPa ÁÐUR EN LEIÐSLUR ERU HULDAR.

ALLT EFNÍ OG FRÁGANGUR KERFISINS SÉ Í SAMRÆMI VID
 ÁKVÆÐI IST-67 OG GILDANDI REGLUGERDIR

STADSETNING STÓTA

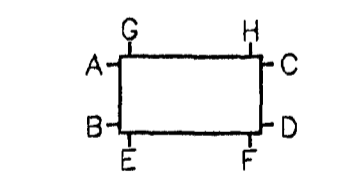

ÖLL AFNÖT OG AFRITUN TEIKNINGAR, AD HUTA EDA HEILD, ER HAÐ SKRIFLEGU LEYFI HÖFUNDA.

hönnun hf SIDUMÓLA 1 - 108 REYKJAVÍK
 SMÍ: 510 4000 - FAX: 510 4001
 NETFANG: hönnun@hönnun.is
 VERKFRÉDISTOFA AÐILAR AD: FRV

HEITI VERKS:

HVALEYRARBRAUT 31

VIDBYGGING

HEITI TEIKNINGAR:

HITAKERFI:
 GRUNNMYND, TENGIMYND OG SKÝRINGAR

MILT:	TEIKNAD:	DEYMSLUNDMER:	VNR:
HANNAÐ:	YFRFARÐ:	MKV:	3.151.203
DAGS. UNDRISKRIFTAR:	NAFN OG KT. HÖNNUDAR:	ÓTGAFU:	HR. TEIKNINGAR:
	HÖNNUN HF	430572-0169	411
UNDRISKRIFT HÖNNUDAR:			B1