GRUNNMYND 2. HÆÐ

Samþykkt þann
05. feb 2013
Byggingafulltrúinn í Hafnarfirði
f.h. Hrólfur S. Gunnlaugsson
ÁRITUN SAMRÆMINGARHÖNNUÐAR

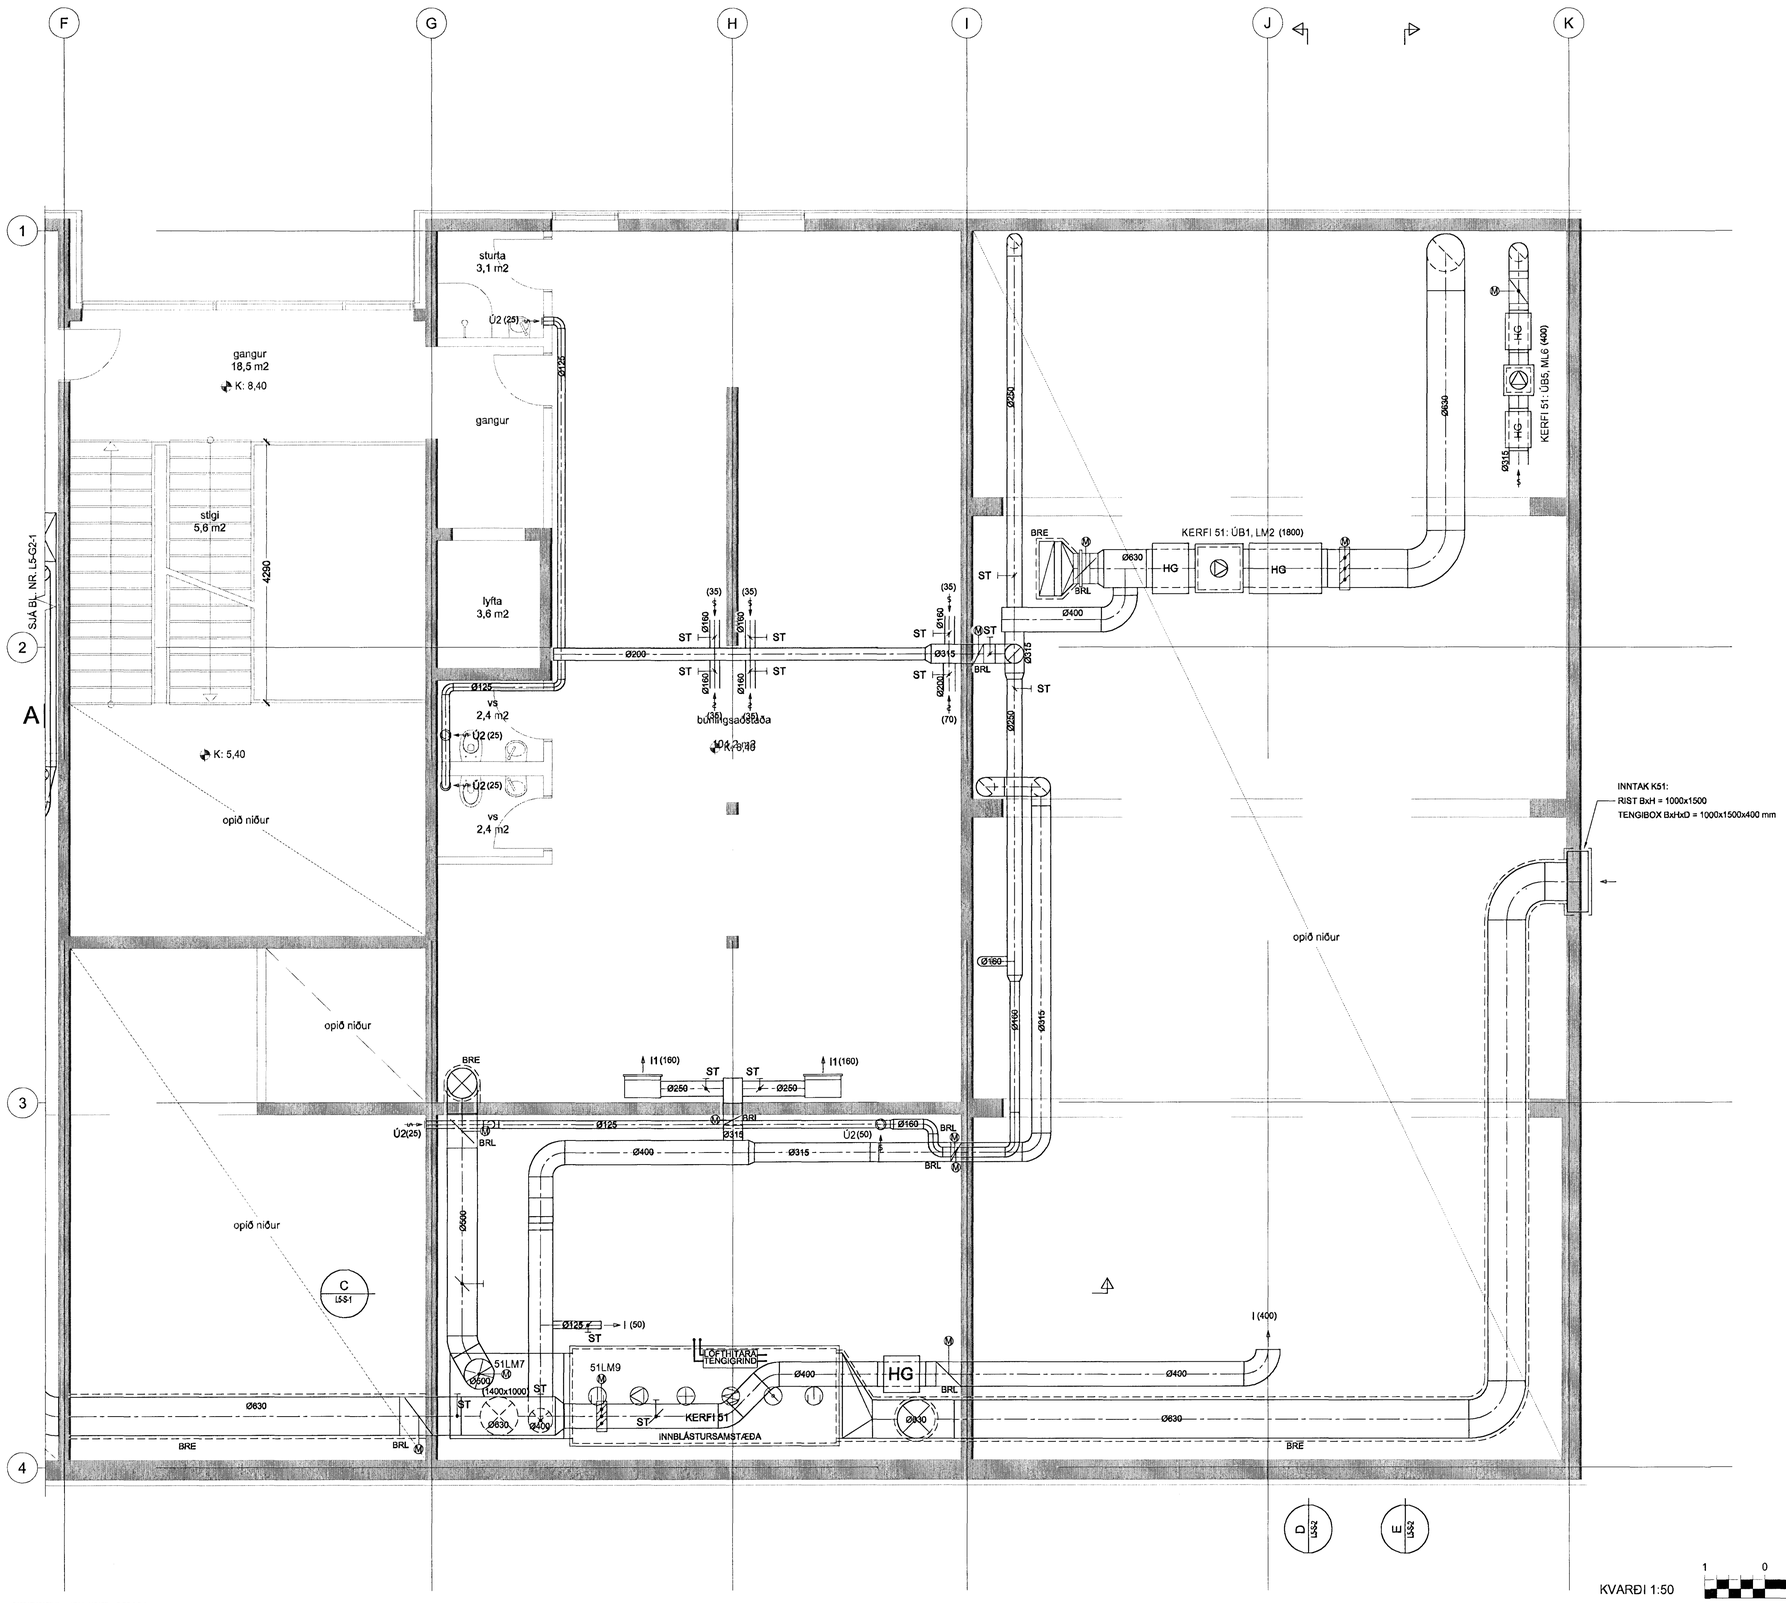

KVARÐI 1:50

1 0 1 2 3 4 5m

TILVÍSANIR:

ALMENNAR SKÝRINGAR ..... SJÁ BL. NR. L5-A-1

BR.	DAGS.	BREYTING	REIKN.	TEIKN.

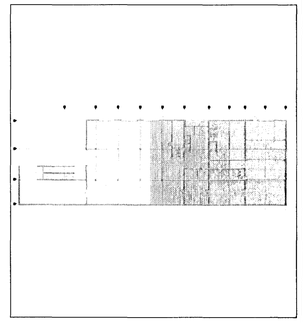

VSÓ RÁÐGJÖF
BORGARTÚNI 20, 105 REYKJAVÍK, SÍMI 585-9000, S.MBRÉF 585-9010, NETFANG vso@vso.is

BJÖRGUNARMIÐSTÖÐ HAFNARFJARÐAR
HVALEYRARBRAUT 32

LOFTRÆSIKERFI	HANNAÐ/TEIKN.	KH / BH
2. HÆÐ	YFIRFARIÐ	
GRUNNMYND	SAMÞYKKT	
	KT.	300857-5909
KVARÐI A1/1:50 - A3/1:100	REYKJAVÍK	10.12.2012
VERKNR. 12172	TEIKN. NR. L5-G2-2	BR.

S:\2012\12172\EL.agn\Gildar\12172 - L5-G2-1-2.dwg