
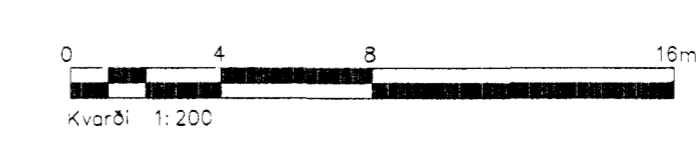


Þversnið í plan við Hvaleyrarbraut

Skýringar:
 Almennar skýringar sjá teikningu nr.300
 Lagnir á lóð sjá teikningu nr. 308
 G= ---- Hæðir við lóðamörk skv. mæliblaði.
 NF1 Niðurföll með sandfangi

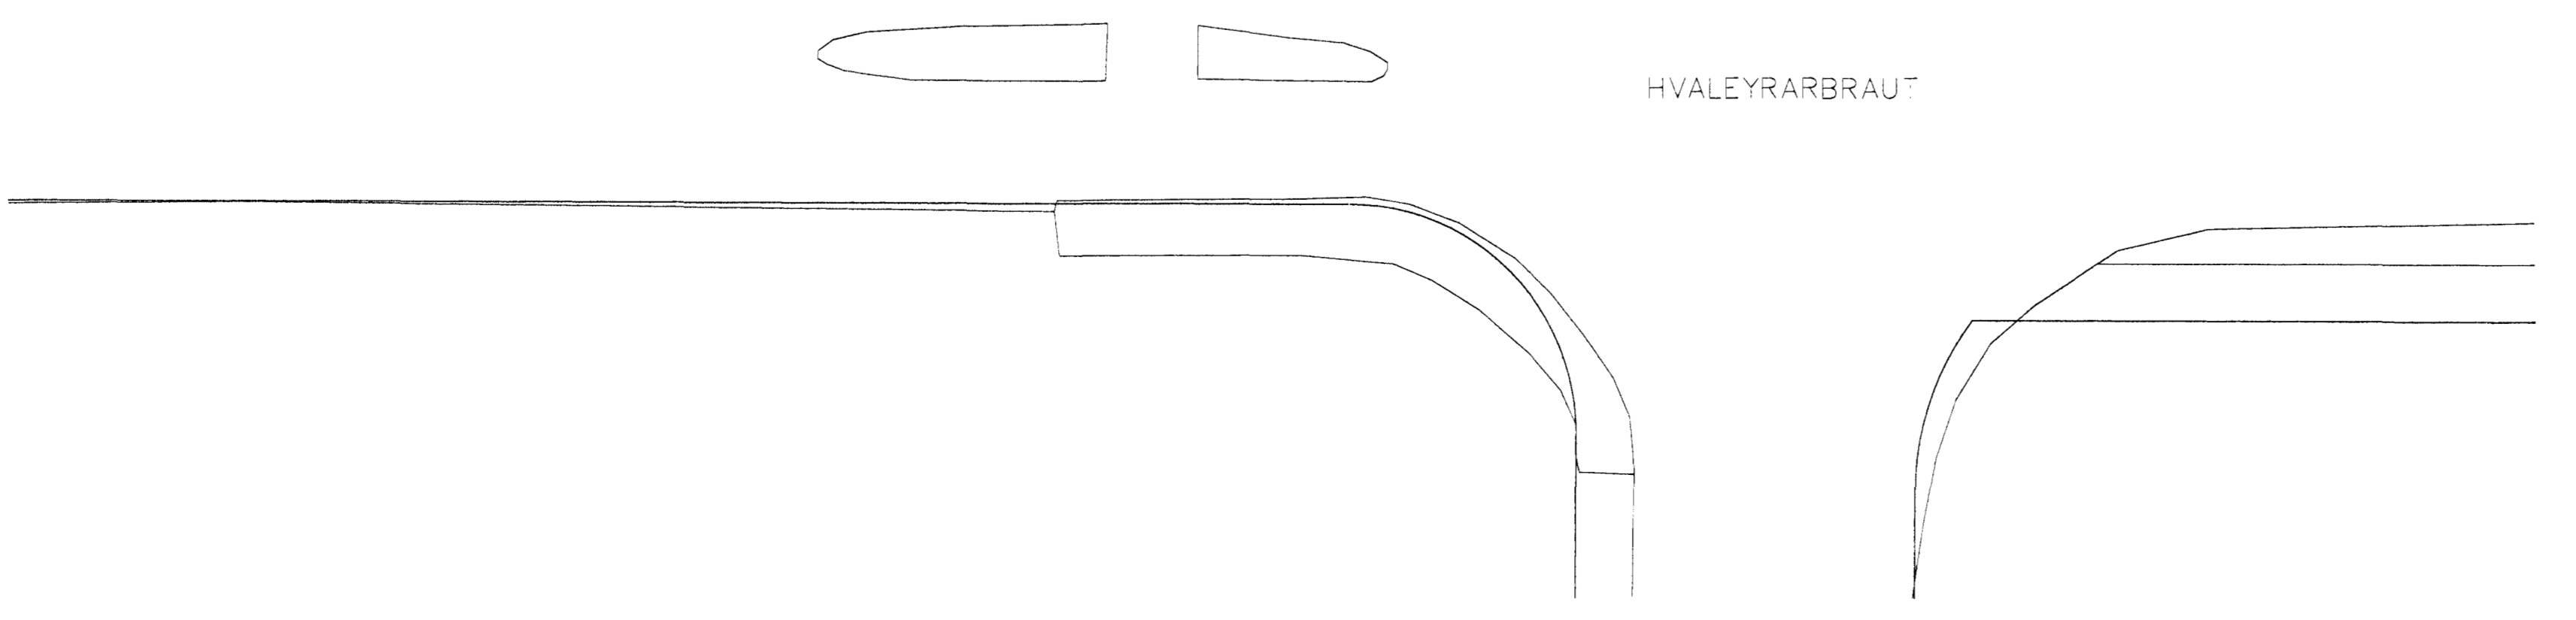

V:\Hvaleyrarbraut 32 - 2010\Frðrennsl grunmyndir.dwg

Stig	Nr	Þeytingar	Höfundur	Dagur
Verkteikning				
Hvaleyrarbraut 32, Hafnarfirði				
Strendingur ehf.		Hæðarlega lóðar		
Verkfærðipjónusta Fiskergata 13-15 - 202 Hafnarfirður tél: 565 5643, fex: 565 5641				
Höfundur Sigurður Guðmundsson kt:191083-7599	Dagur 26.11.2010	Tilvís / spáskil af JW/AS		
Samþykkt/þykktur	Skilgreining 1:200	Númer teikningar 309	Stig	