


Skýringar:
 Almennar skýringar sjá teikningu nr.300
 DN mál eru lágmarks innanmál lagna.

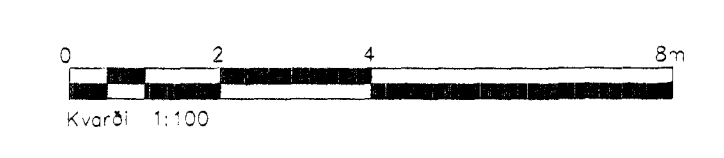

| Clg. | Nr. | Breytingar | Höfundur | Dagur |
|--------------|-----|------------|----------|-------|
| Verkteikning | | | | |

| | | | |
|--|-------------------------|----------------------------------|--|
| Hvaleyrarbraut 32, Hafnarfirði | | | |
| Strendingur ehf. Verkfæðipjónusta Fjarhaga 13-15 - 228 Hafnarfirður Sími 565 5643, Fax 565 5641 | | Snjóbræðsla Grunnmynd, 3.hæð. | |
| Höfundur Sigurður Guðmundsson kt.191083-7599 Samráðgjafi | Dagur 26.11.2010 | Teknið / höfundur JW/SHG | |
| Skala 1:100 | Númer teikningar 341 | Síða | |