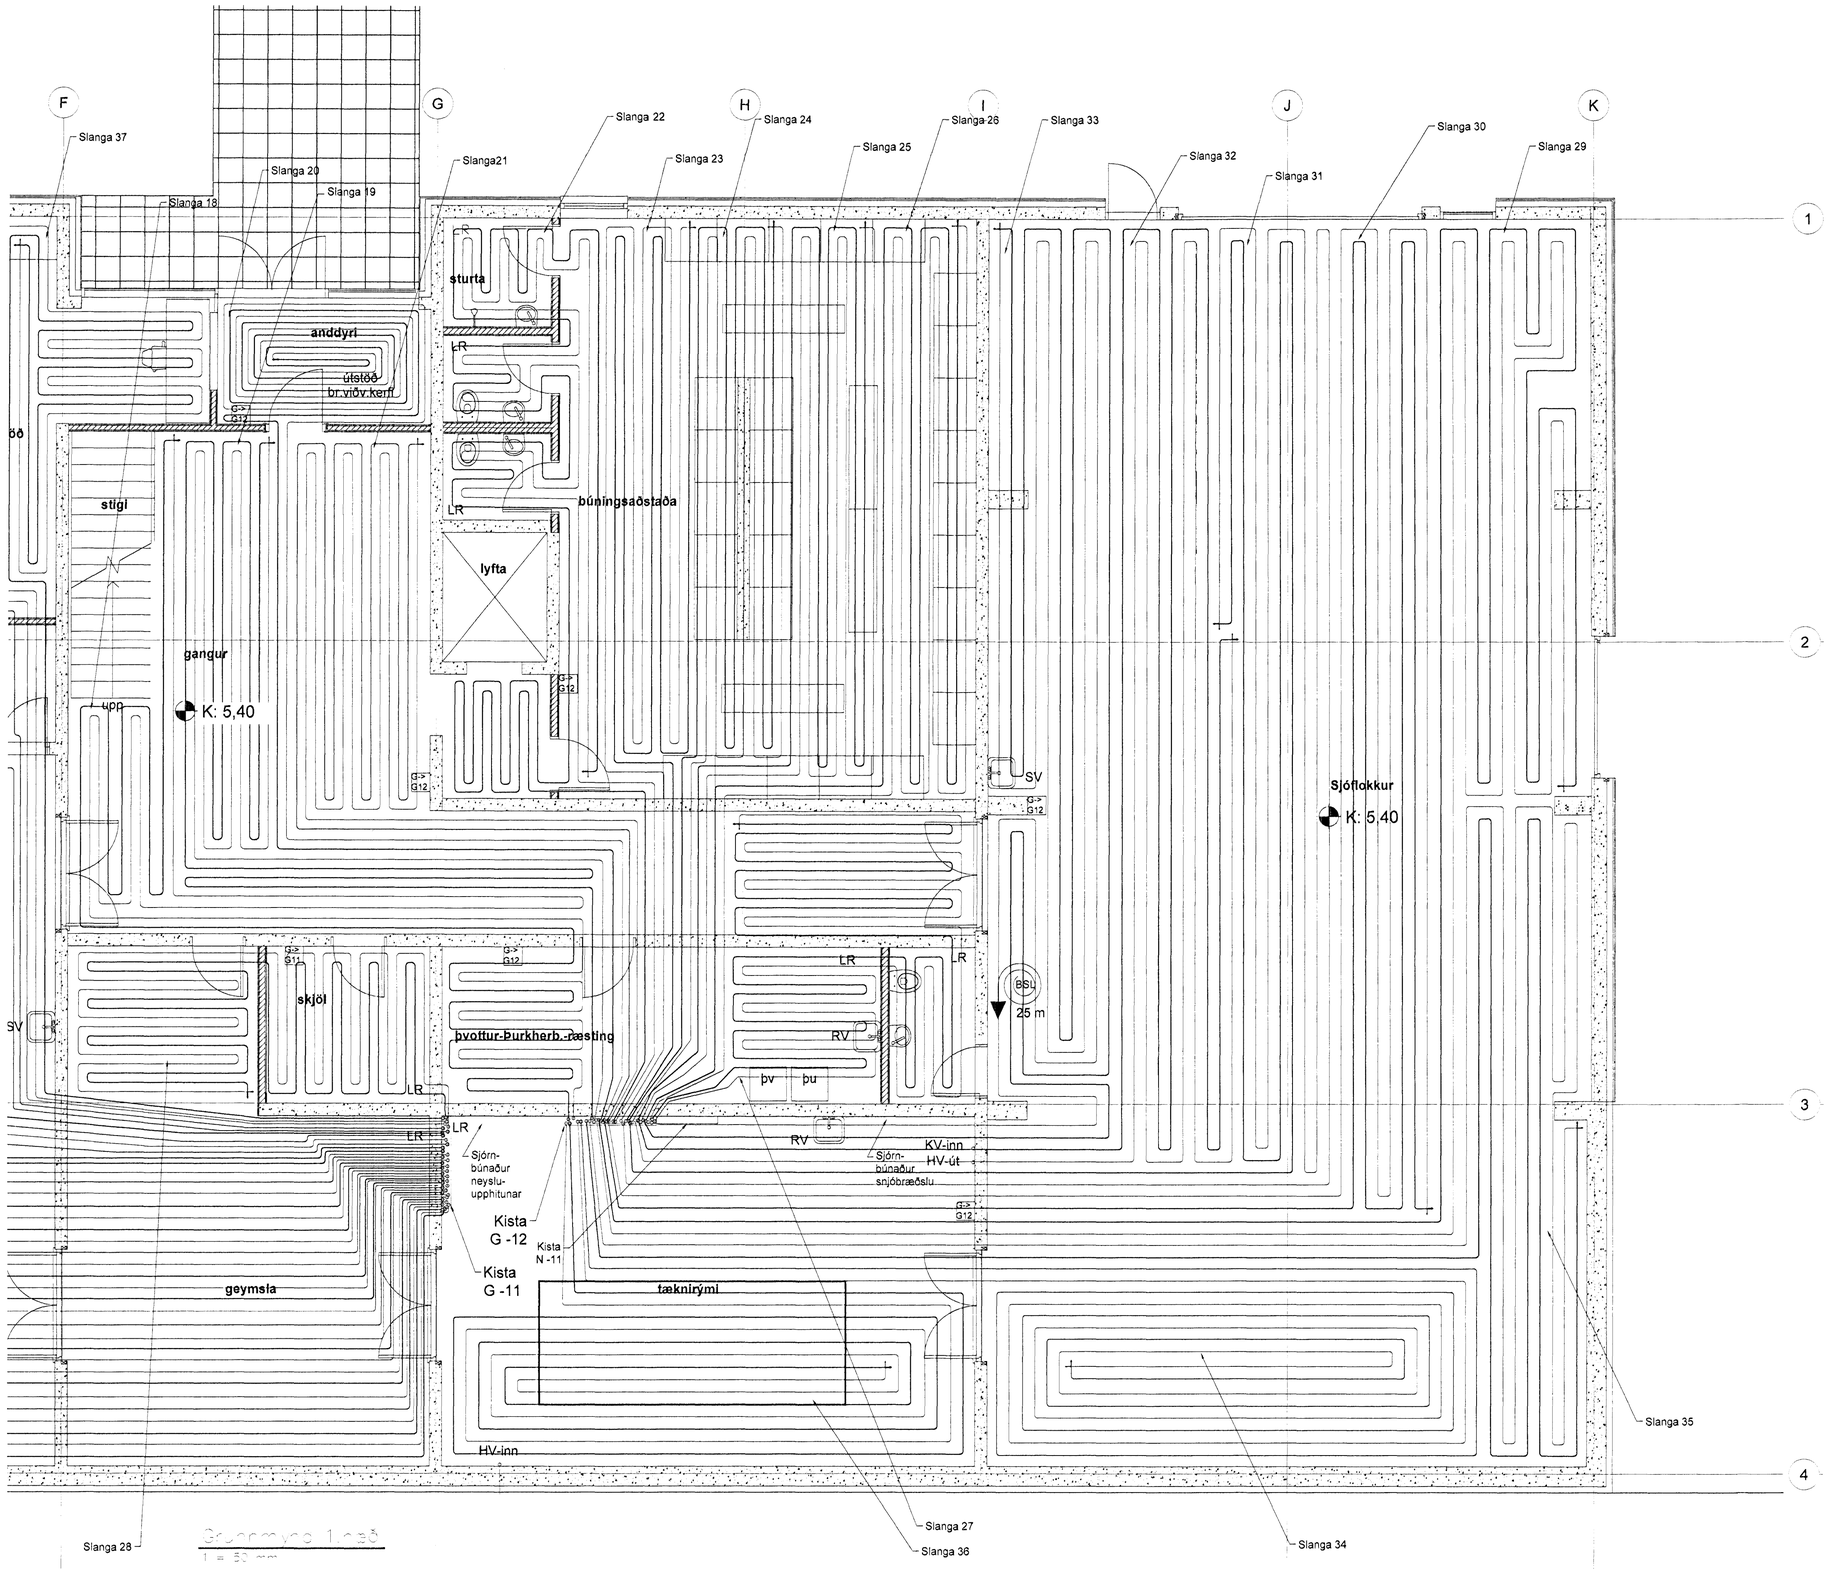

Grunnmynd 1.hæð
1 = 50 mm

Samþykkt þann
13 JAN 2011
Byggingafulltrúinn í Hafnarfirði
F.h. Hrólfur S. Gunnlaugsson

Lengd og stærðir á slöngum:

Heiti:	Lengd:	Millib.	Stærð:	Tengist.
Slanga 1	~94m	mm150	DN12	G11
Slanga 2	~145m	mm200	DN16	G11
Slanga 3	~140m	mm200	DN16	G11
Slanga 4	~142m	mm200	DN16	G11
Slanga 5	~136m	mm200	DN16	G11
Slanga 6	~153m	mm200	DN16	G11
Slanga 7	~150m	mm200	DN16	G11
Slanga 8	~146m	mm200	DN16	G11
Slanga 9	~143m	mm200	DN16	G11
Slanga 10	~158m	mm200	DN16	G11
Slanga 11	~150m	mm200	DN16	G11
Slanga 12	~159m	mm200	DN16	G11
Slanga 13	~155m	mm200	DN16	G11
Slanga 14	~152m	mm200	DN16	G11
Slanga 15	~145m	mm200	DN16	G11
Slanga 16	~167m	mm200	DN16	G11
Slanga 17	~167m	mm200	DN16	G11
Slanga 18	~102m	mm150	DN12	G12
Slanga 19	~100m	mm150	DN12	G12
Slanga 20	~98m	mm150	DN12	G12
Slanga 21	~103m	mm150	DN12	G12
Slanga 22	~107m	mm150	DN12	G12
Slanga 23	~ 99m	mm150	DN12	G12
Slanga 24	~ 98m	mm150	DN12	G12
Slanga 25	~103m	mm150	DN12	G12
Slanga 26	~108m	mm150	DN12	G12
Slanga 27	~104m	mm150	DN12	G12
Slanga 28	~ 86m	mm150	DN12	G11
Slanga 29	~151m	mm200	DN16	G12
Slanga 30	~152m	mm200	DN16	G12
Slanga 31	~157m	mm200	DN16	G12
Slanga 32	~153m	mm200	DN16	G12
Slanga 33	~153m	mm200	DN16	G12
Slanga 34	~145m	mm200	DN16	G12
Slanga 35	~130m	mm200	DN16	G12
Slanga 36	~118m	mm200	DN16	G12
Slanga 37	~93m	mm150	DN12	G11

Skýringar:

Almennar skýringar sjá teikningu nr.300
DN mál eru lágmarks innanmál lagna.

G-> G11 Táknun staðsetningar herbergishitastillis og hvaða kistu hann tengist

0 1 2 4m
Kvarði 1:50

Ctg.	Nr.	Breytingar	Hönnuður	Dags

Verkteikning

Hvaleyrarbraut 32, Hafnarfirði

Strendingur ehf.
Verkfræðiþjónusta
Fjarðargata 13-15 - 220 Hafnarfjörður
sími 565 5640, fax 565 5641

Hitakerfi – Gólfhiti
Grunnmynd 1. hæð 1/2

Hönnuður: Sigurður Guðmundsson kt.191063-7599

Dags: 26.11.2010

Teiknað / Hannað af: JW/SG

Samræmingarhönnuður

Mælkvarði: 1:50

Númer teikningar: 320

Útgáfa

V:\Hvaleyrarbraut 32 – 2010\Gólfhiti Gr.1. hæð.dwg