



Skýringar:
Almennar skýringar sjá teikningu nr.300
DN mál eru lágmarks innanmál lagna.

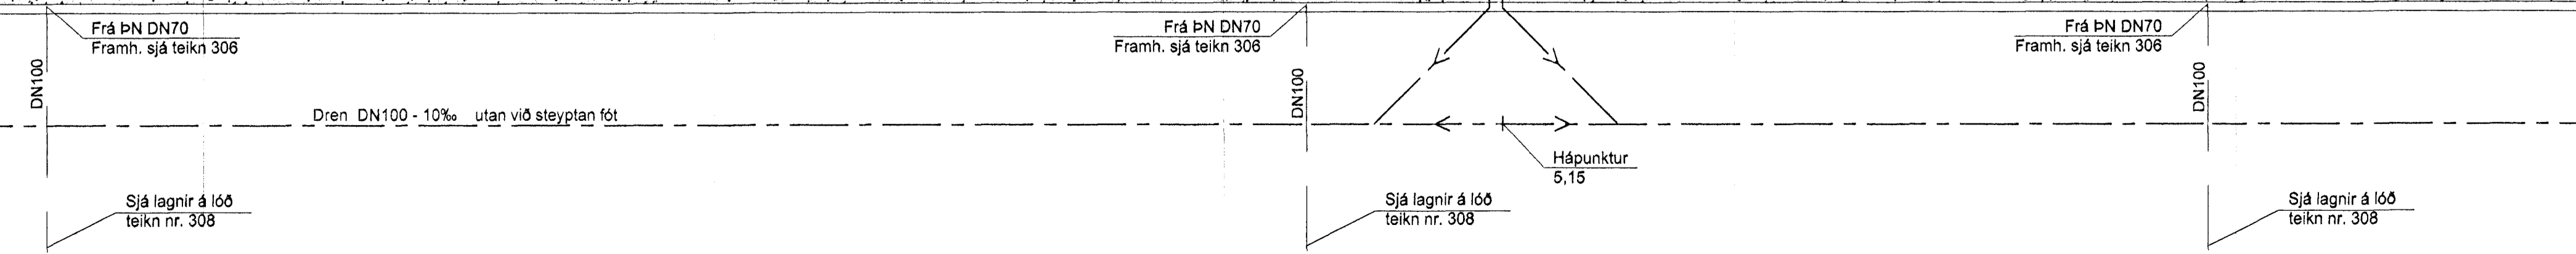

Grunnmynd 1.hæð
1 = 50 mm

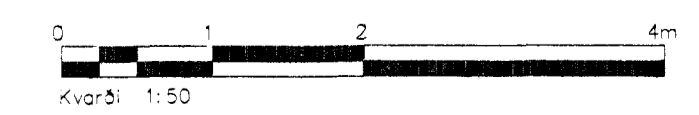

V:\Hvaleyrarbraut 32 - 2010\Frænnslí grunnmyndir.dwg

Stig	Nr.	Breytingar	Dagur

Verkteikning

Hvaleyrarbraut 32, Hafnarfirði

Strendingur ehf. Verkfæðingur Færsluálf 13-15 - 200 Hafnarfirði Sími 565 5660, Fax 565 5661	Frænnslí Grunnmynd 1.hæð 2/3
Sigurður Gunnlaugsson Sími 891083-7599	Dagur 26.11.2010
Samráðgjafi	Númer teikningar 302
	Dagur JW/SG