


Nýjustu breytingar sjá ský

**Skýringar:**  
 Almennar skýringar sjá teikningu nr.300  
 DN mál eru lágmarks innanmál lagna.

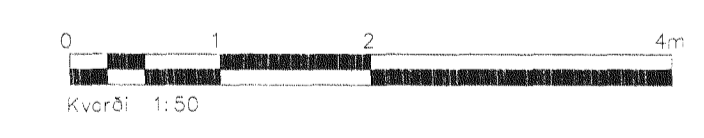

|      |                         |            |               |
|------|-------------------------|------------|---------------|
| B    | Lögnum batt við sjó ský | AS         | 25.05.2011    |
| A    | Lagnir á lóð            | AS         | 01.03.2011    |
| Stg. | Nr.                     | Breytingar | Höfundur Daga |

**Hvaleyrarbraut 32, Hafnarfirði**

|   |                     |
|---|---------------------|
| <b>Strendingur ehf.</b><br>Varkrafabíóþjónusta<br>Fjarbergsgata 13-15 - 220 Hafnarfirður<br>Sími: 565 5840, Fax: 565 5841 | Frérennsli          |
|   | Grunnmynd 1.hæð 1/3 |
| Höfundur: <i>Frólfur S. Gunnlaugsson</i>  | Daga: 26.11.2010    |
| Skýringarhöfundur: <i>Frólfur S. Gunnlaugsson</i>   | Warkort: JW/SG      |
| Skala: 1:50   | Númer tekiþing: 301 |
|   | Dagte: B            |

Grunnmynd 1.hæð  
 1 = 50 mm